


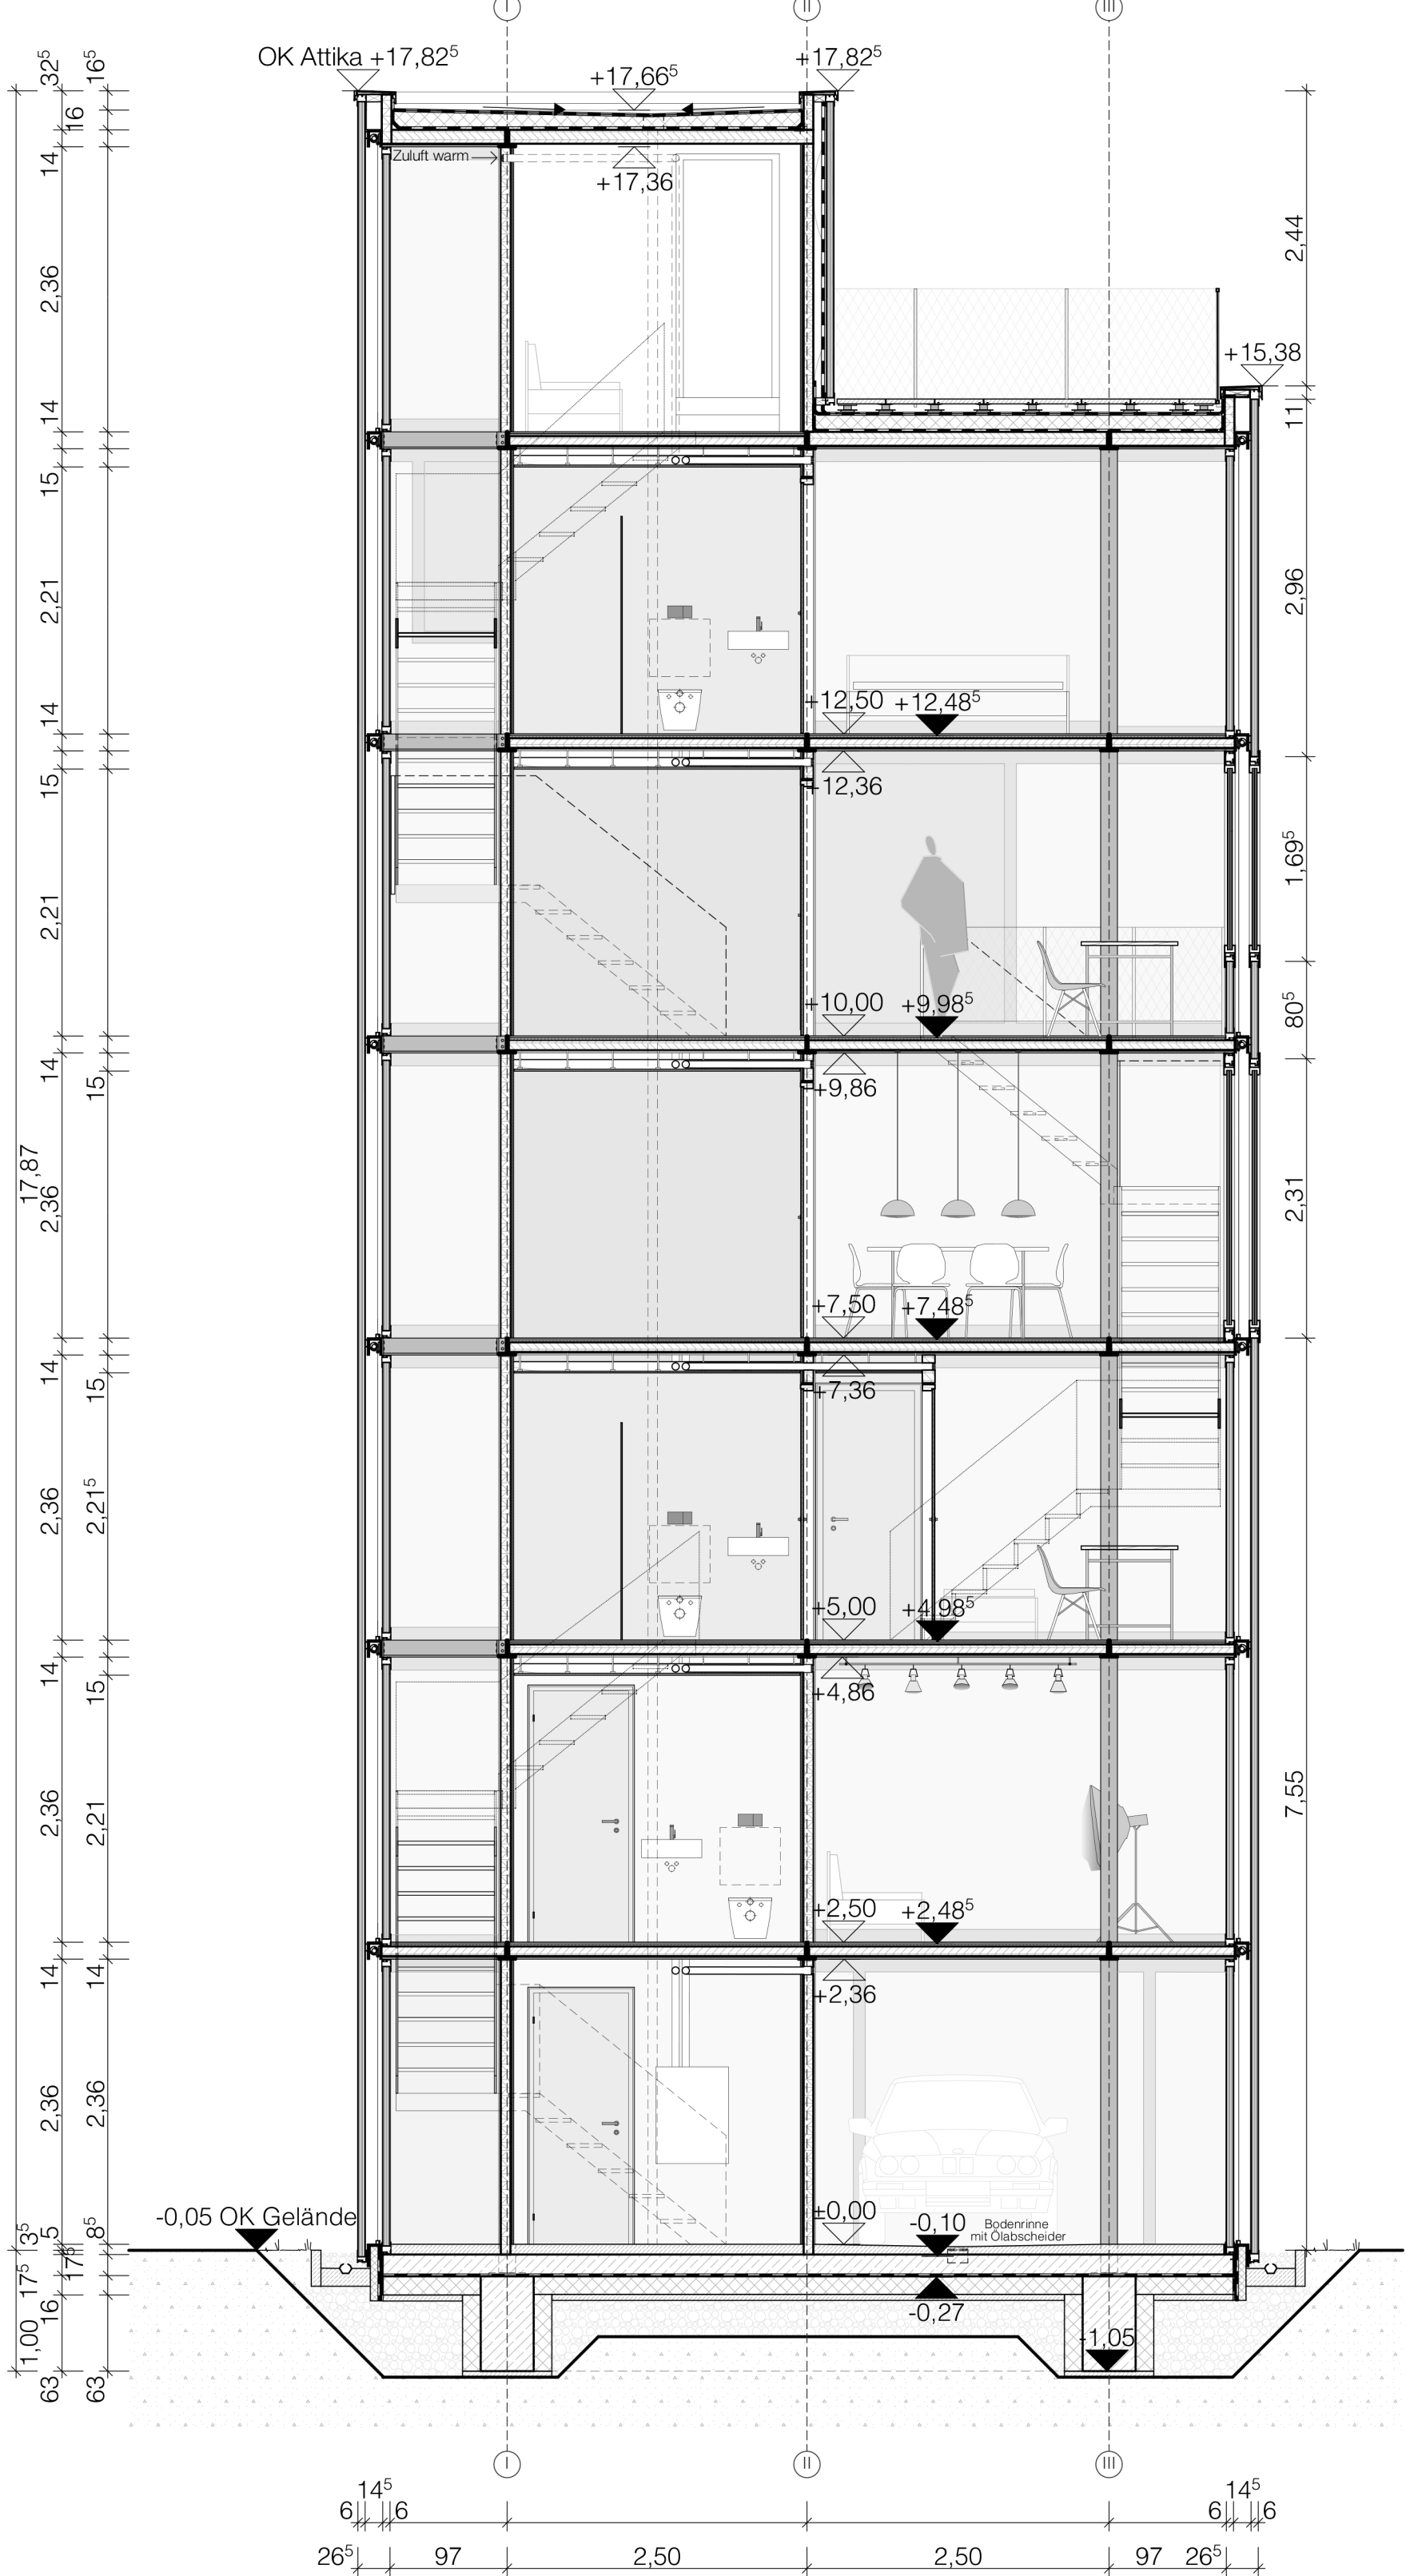

+17,50	Dächle
	Dachaufbau
	20mm 2 lagige bituminöse Abdichtungsschicht 160mm druckfeste Gefälledämmung 10mm Dampfsperre, 140mm Brettsperrholz Platte, Weißtanne gebürstet —>Deckenplatte als Elementdecke vorgefertigt
+15,00	Dachterrässe Freibereich
	Dachterrassenaufbau
	40mm Betonplattenbelag auf Stelzlager 20mm 2 lagige bituminöse Abdichtungsschicht 160mm druckfeste Gefälledämmung 10mm Dampfsperre, 140mm Brettsperrholz Platte, Weißtanne gebürstet —>Deckenplatte als Elementdecke vorgefertigt
+12,50	5. Obergeschössl Eltern
	Lüftung
	natürliche Lüftung durch Kippenster in der Doppelfassade, Grundlüftung und Heizung über Lüftungsanlage
+10,00	4. Obergeschössl Wohnen
	Treppe
	12Stg 20,9/ 28,8 15mm Stahlwange 30mm Holzstufe
+7,50	3. Obergeschössl Kochen/ Essen
	Geschossdecke Bad Box
	15mm Fließenbelag Anthrazit -- Ausgleichsschicht 20mm Trittschalldämmung 80mm Brettsperrholz Platte, Weißtanne gebürstet —>Deckenplatte als Elementdecke vorgefertigt 160mm abgehängte Decke, Schalldämmung 80mm 25mm GK Decke
+5,00	2. Obergeschössl Kinderzimmer
	Fassade
	60mm Polycarbonatelement Rodeca Aluminium Profil 150mm Pufferfassade, Luftschicht -- Rolladen mit Textilbezug -- L- Winkel (140/120) gelocht 60mm Polycarbonatelement Rodeca Aluminium Profil
+2,50	1. Obergeschössl Photostudio
	Geschossdecke Wohnraum
	15mm Mehrschichtplatte Weißtanne geölt 20mm Trittschalldämmung 80mm Brettsperrholz Platte, Weißtanne gebürstet —>Deckenplatte als Elementdecke vorgefertigt
±0,00	Erdgeschössl Parken/ Technik
	Bodenplatte
	80mm Zementestrich flügelgeglättet, Festigkeitsklasse ZE 40, im Gefälle mit 2% verlegt -- PE Folie als Trennlage 180mm STB Bodenplatte 20mm 2 Lagen bituminöse Abdichtungsschicht (Polymerbitumenschweißbahn, Elastomerbitumen Kaltselbstklebebahn mit variabler Nahtverklebung) 160mm druckfeste wasser- beständige Perimeterdämmung 50mm Sauberkeitsschicht 300mm kapillarbrechende Schicht

Fassadenschnitt Eins zu Fünfzig