



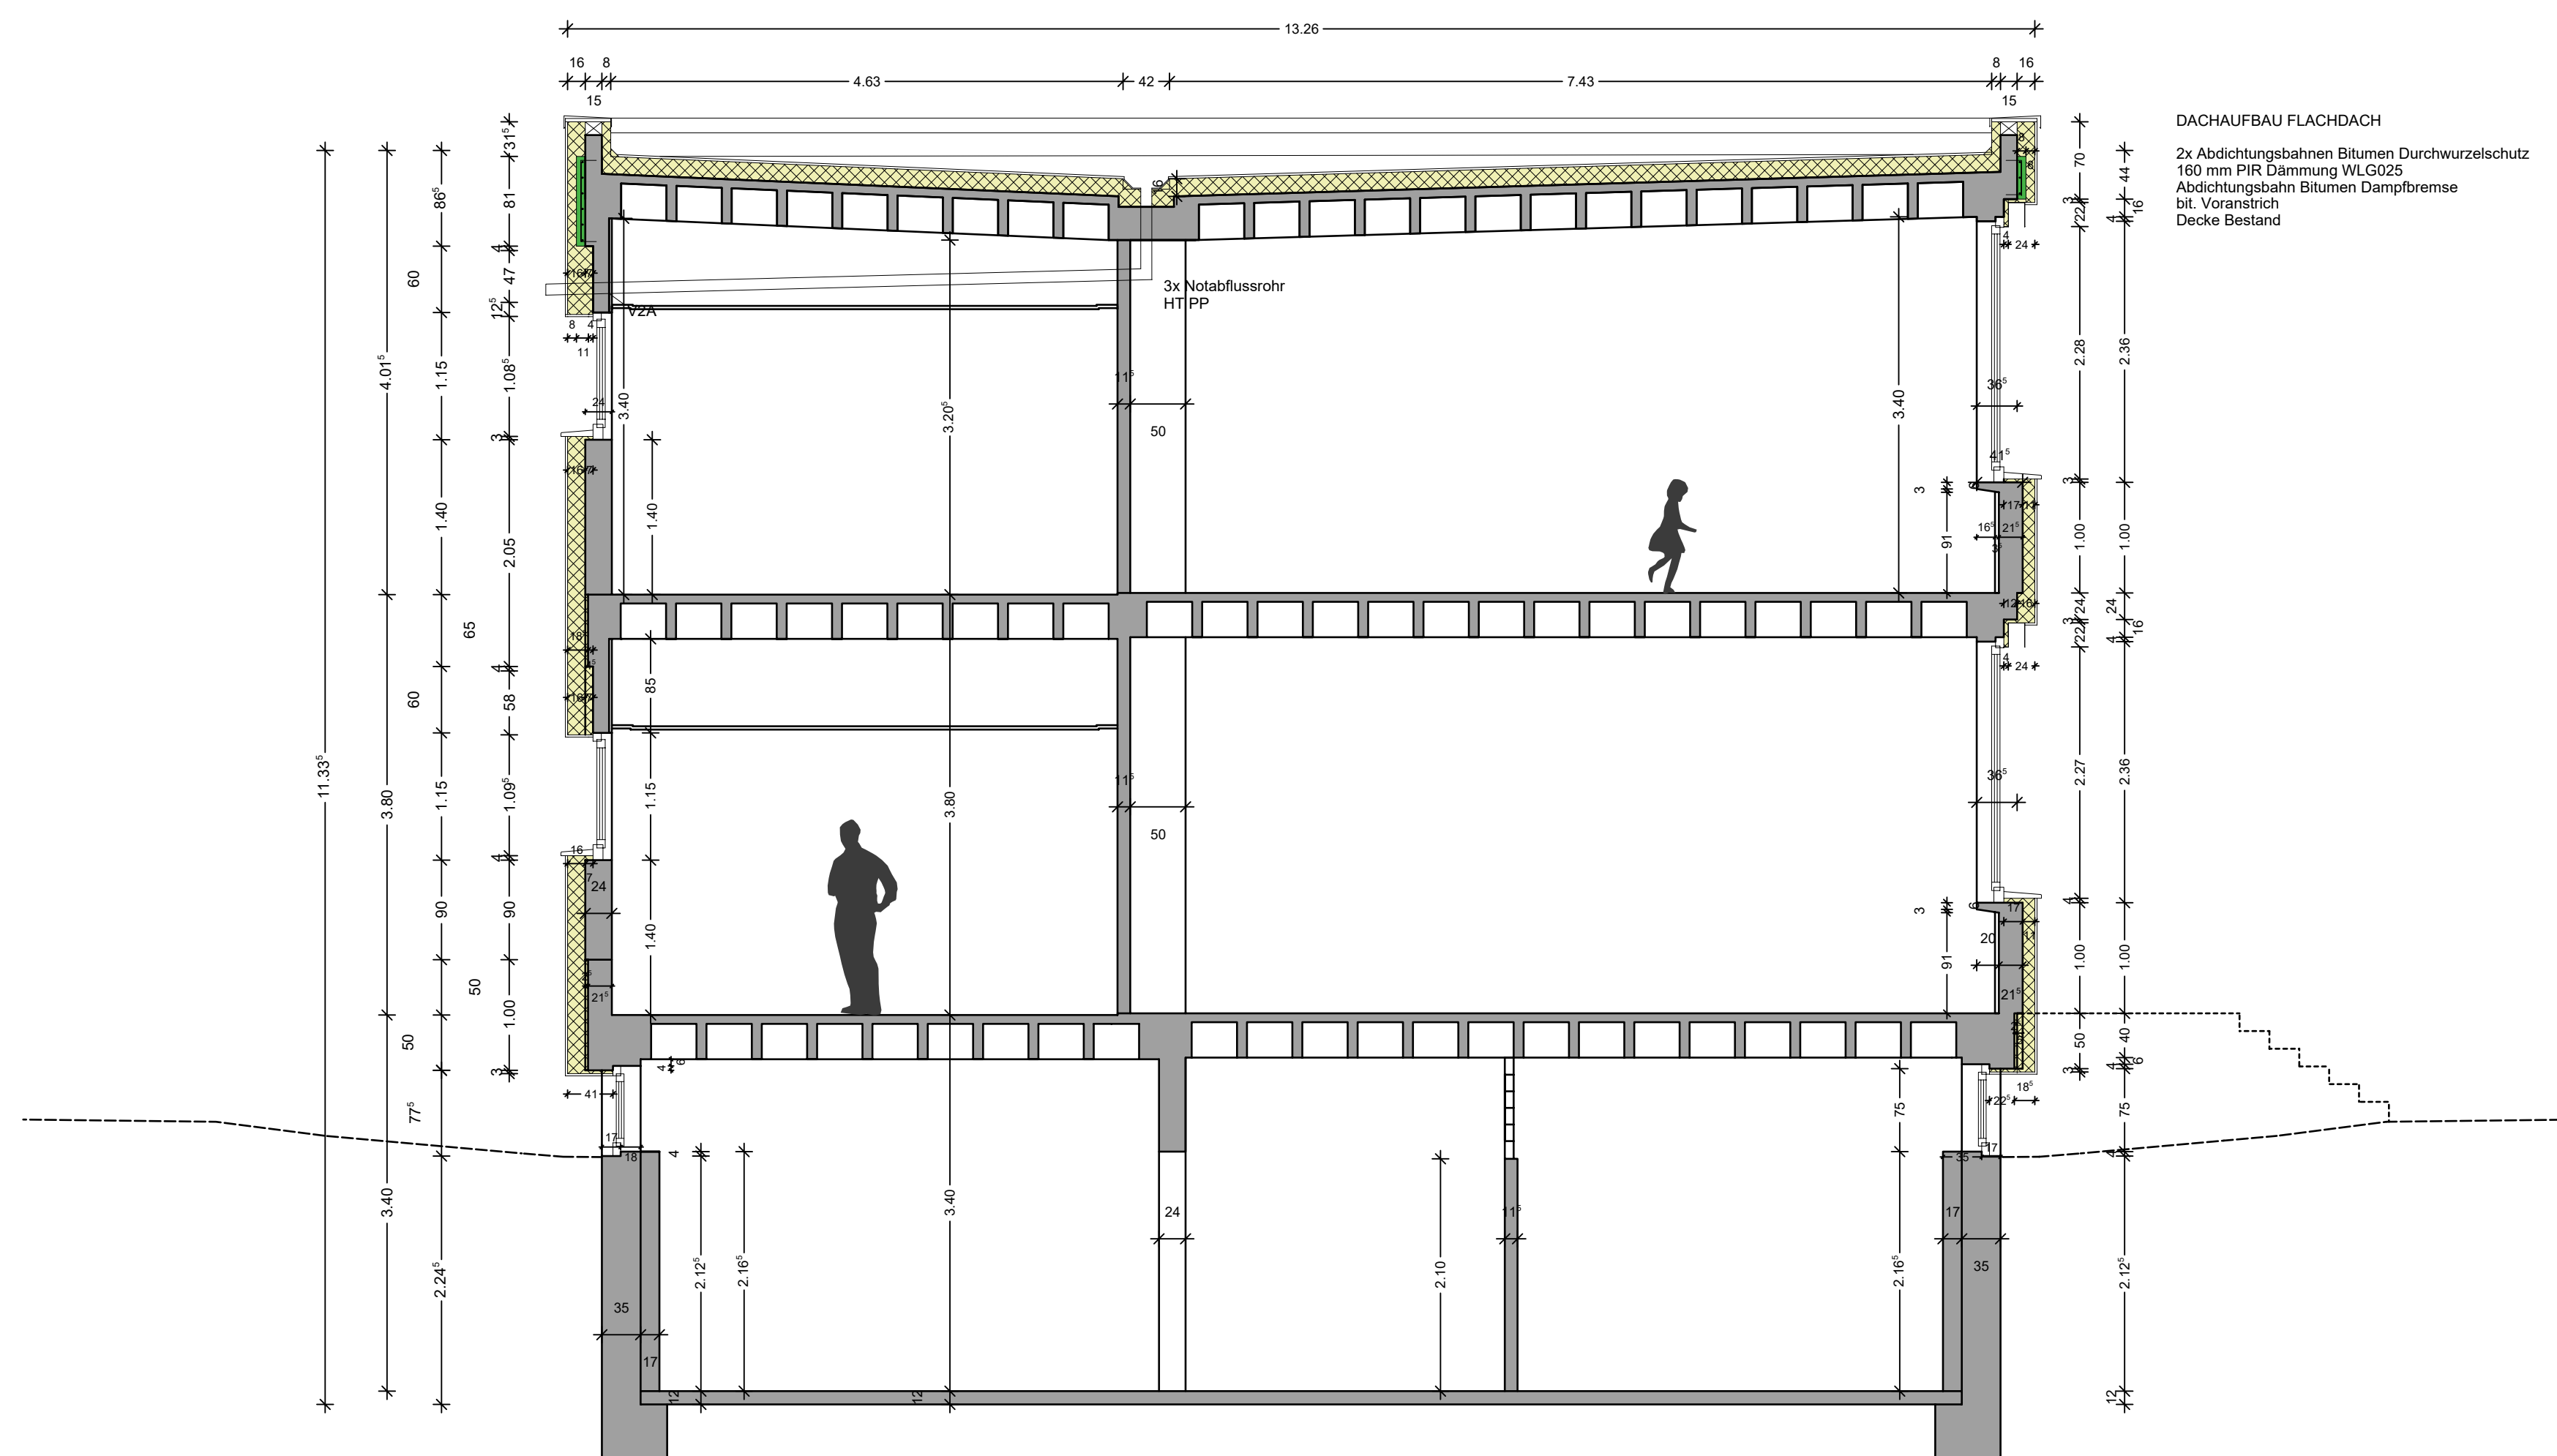

DACHAUFBAU FLACHDACH
 2x Abdichtungsbahnen Bitumen Durchwurzelerschutz
 100 mm PIR Dämmung WL 025
 Abdichtungsbahn Bitumen Dampfbremse
 bit. Voranstrich
 Decke Bestand

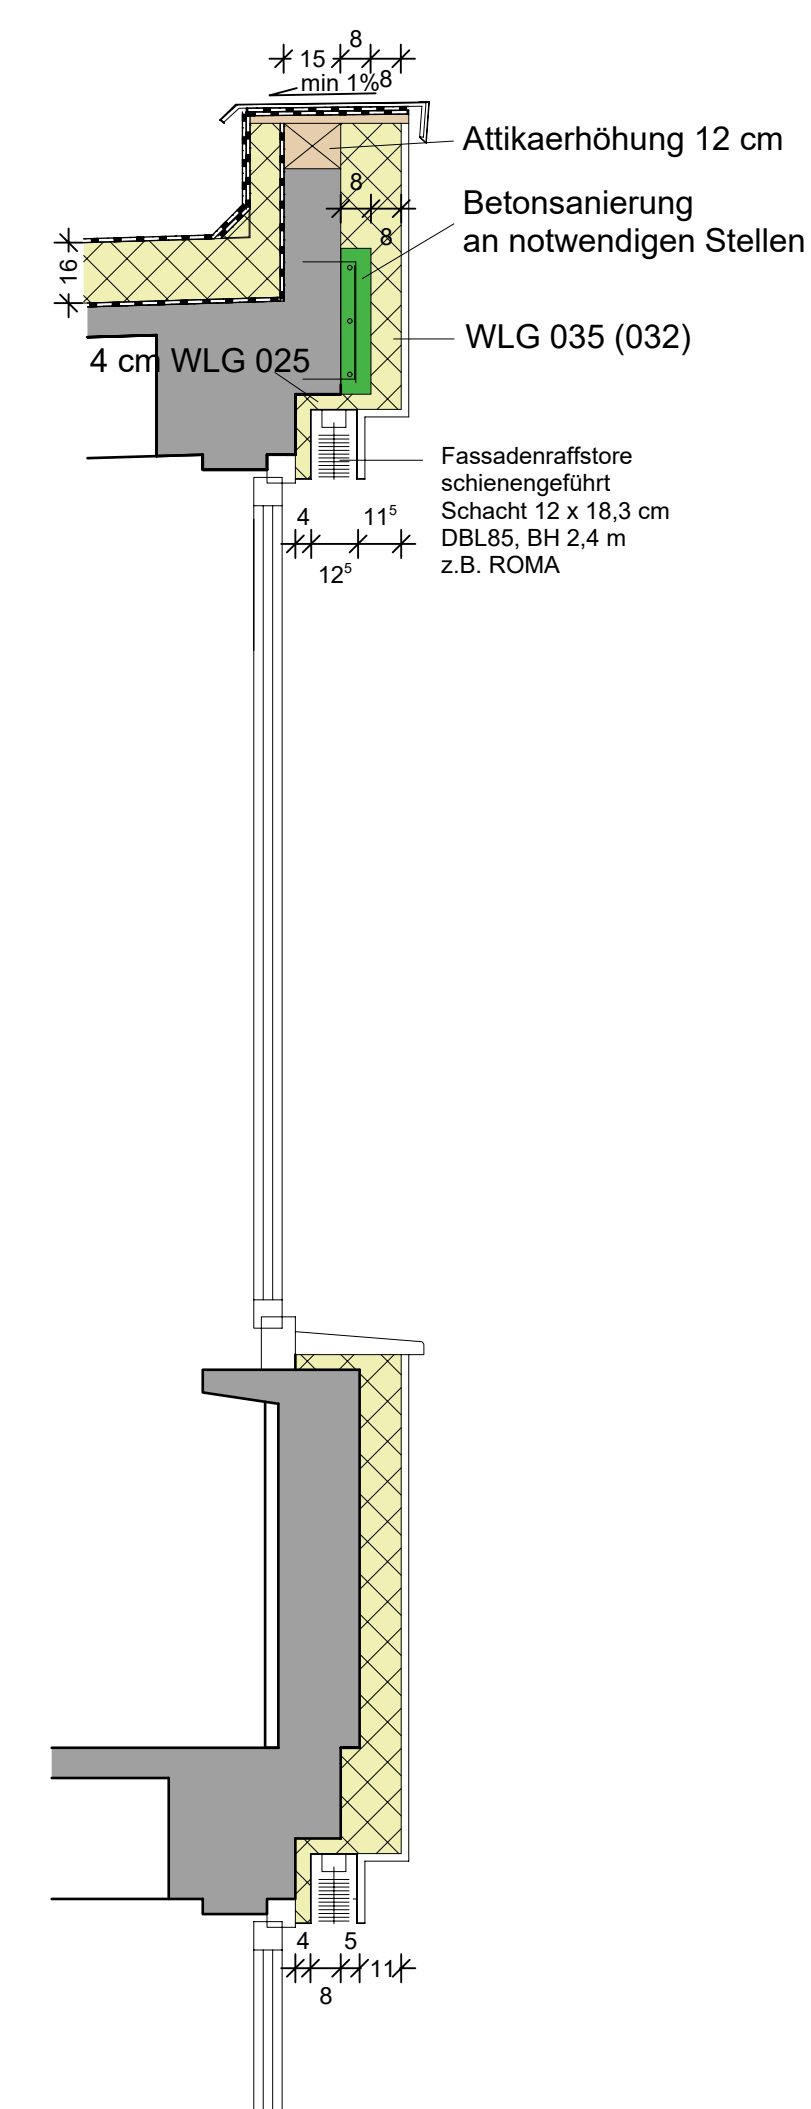

fassadenschnitt 1:20

A508 schnitt AA

INEXarchitektur BDA
 Tanja Gerst, Christian Fuchs
 Freie Architekten BDA

Heilbronnerstraße 150
 70191 Stuttgart
 Fon +49 711 94 56 478 0
 Fax +49 711 94 56 478 99
 office@inex-architektur.de
 www.inexarchitektur.de