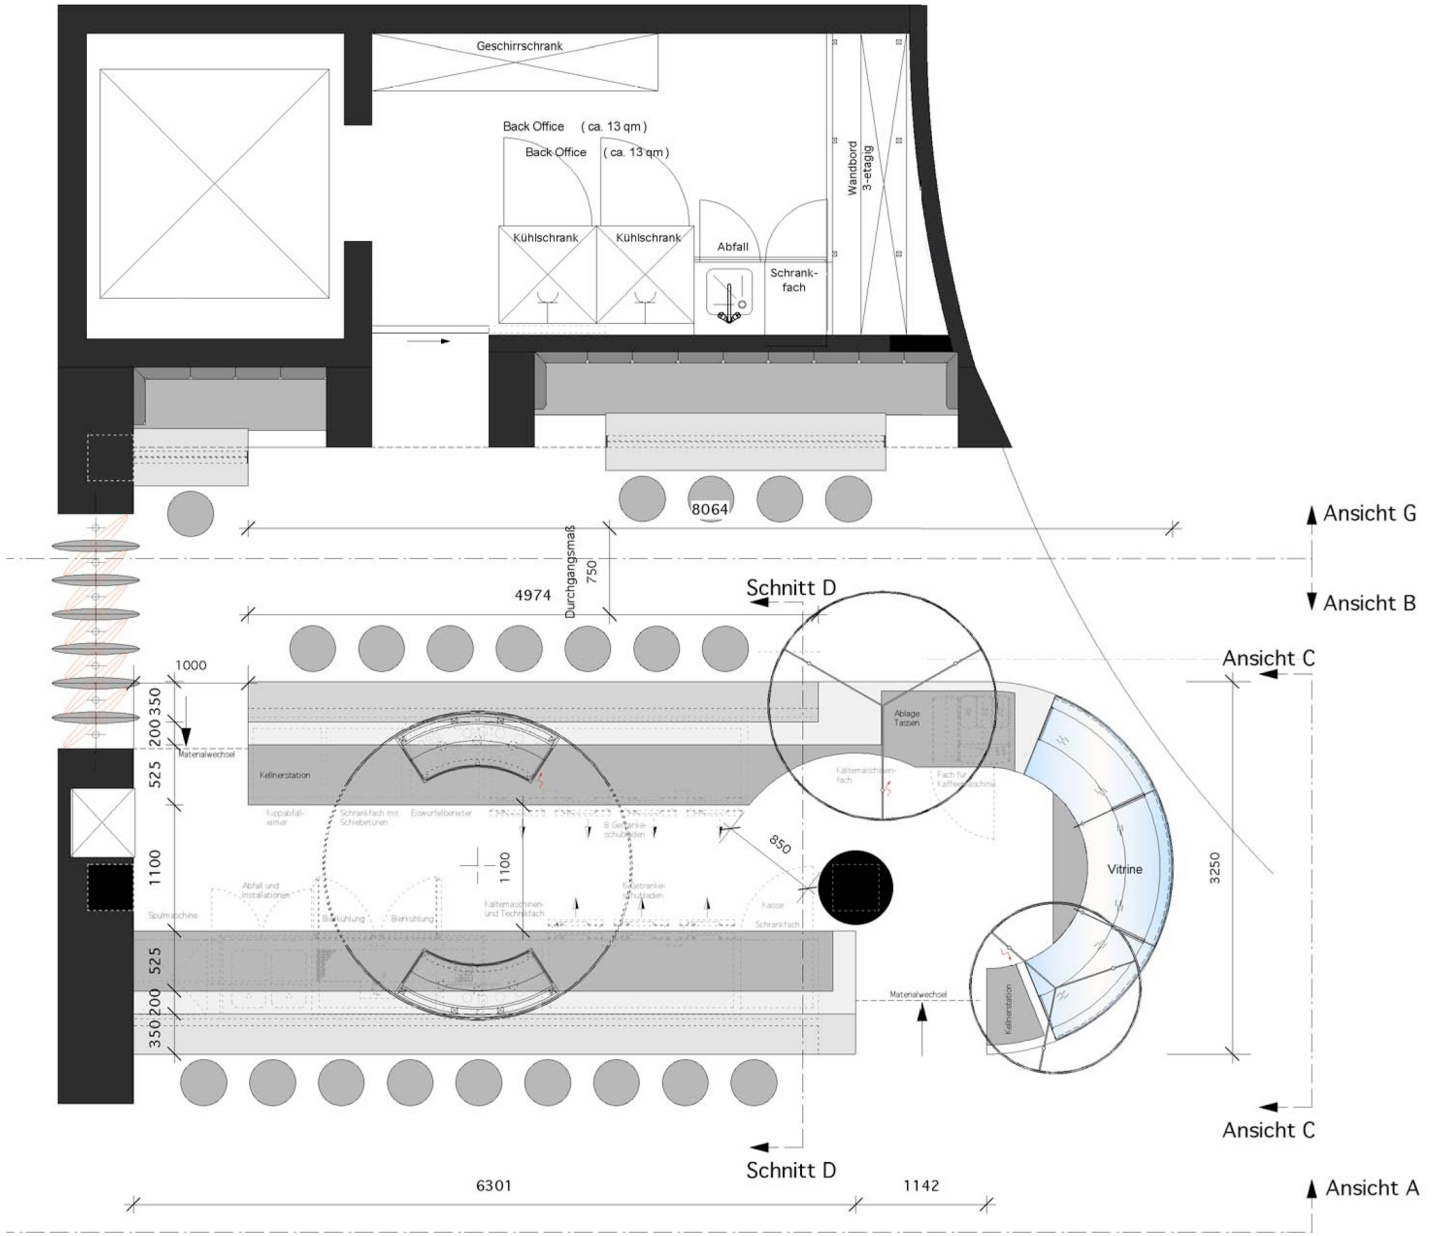
Geschirrschrank
Back Office ( ca. 13 qm )
Back Office ( ca. 13 qm )
Kühlschrank
Kühlschrank
Abfall
Schrank-fach
Wandbord 3-etagig
8064
Durchgangsmaß
750
4974
Schnitt D
Ansicht G
Ansicht B
Ansicht C
1000
350
200
525
1100
525
200
350
Materialwechsel
Kellnerstation
Kuppabfall-eimer
Schrankfach mit Schiebetüren
Eiswürfelbereiter
Ablage Tassen
Kaltemaschinen-fach
Fach für Kaffeemaschine
8 Getränke-schubladen
850
1100
Abfall und Installationen
Spülmaschine
Bierkühlung
Bierkühlung
Kaltemaschinen- und Technikfach
6 Getränke-schubladen
Kasse
Schrankfach
Vitrine
3250
Materialwechsel
Kellnerstation
Ansicht C
Schnitt D
6301
1142
Ansicht A

GRUNDRISS