


- 1 - GRUPPE I RUHERAUM
- 3 - MEHRZWECKRAUM
- 4 - ABST. MEHRZWECKRAUM
- 5 - GRUPPE I GARDEROBE
- 6 - GRUPPE I
- 11 - NASS KREATIV BEREICH
- 15 - GRUPPE II
- 17 - RUHE ZUSATZR. II
- 18 - RUHE ZUSATZR. III
- 22 - GRUPPE III
- 25 - SANITÄR III
- 26 - MEHRZWECK TERRASSE
- 27 - ÜBERD. TERRASSE I
- 37 - ABST. MÜLL KÜCHE
- 38 - ABST. TECHNIK. LAGER

SCHNITT A-A

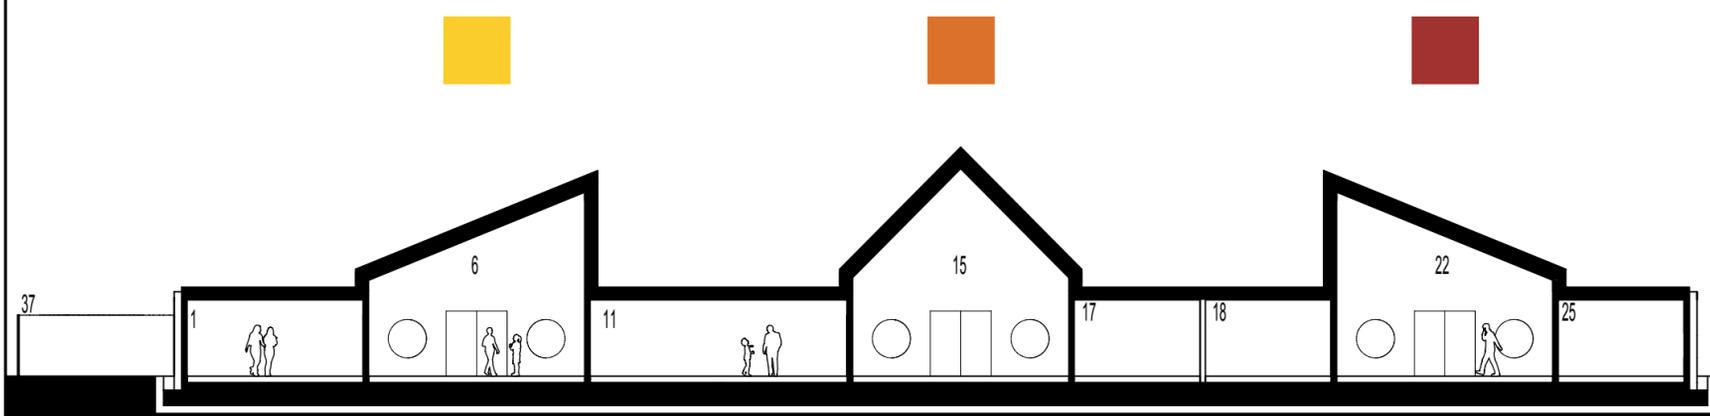


ARCHITEKT
 DIPL. - ING. RALPH THATER
 FUNNIX 4
 26409 WITTMUND - FUNNIX
 TEL.: 0 44 67 . 91 06 19
 FAX : 0 44 67 . 91 06 20
 info@architekt-thater.de
 www.architekt-thater.de
 TEL.: 0179 . 11 88 961



SCHNITT B-B

PROJEKT - NR. 105
 PROJEKT NEUBAU EINER
 KINDERTAGESSTÄTT
 - TRICOLOR -
 NEUBAUGEBIET
 JANN-BERGHAUS-STRASSE
 26409 WITTMUND


BAUHERR STADT WITTMUND
 KURT-SCHWITTERS-PLATZ 1
 26409 WITTMUND

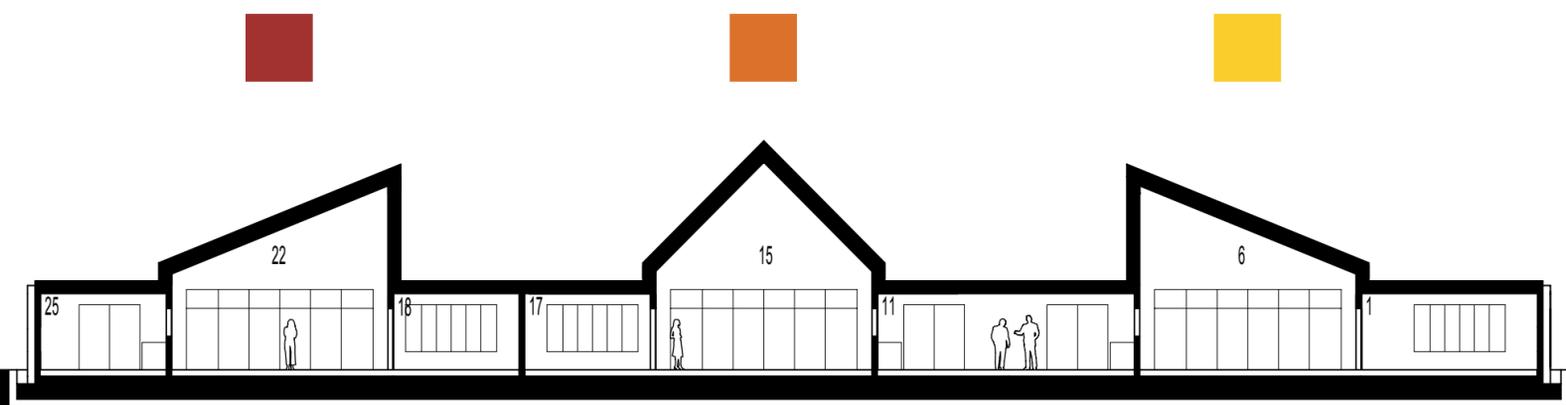

SCHNITT C-C

PLAN - NR. AV 04
 PLANINHALT SCHNITTE

MASSTAB 1 : 200

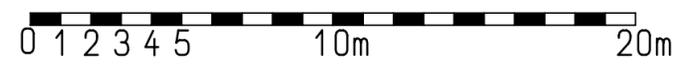

05.11.2014	ERSTELLUNG	JC
INDEX DATUM	STATUS / ÄNDERUNG	GEZ.