




NORWESTANSICHT

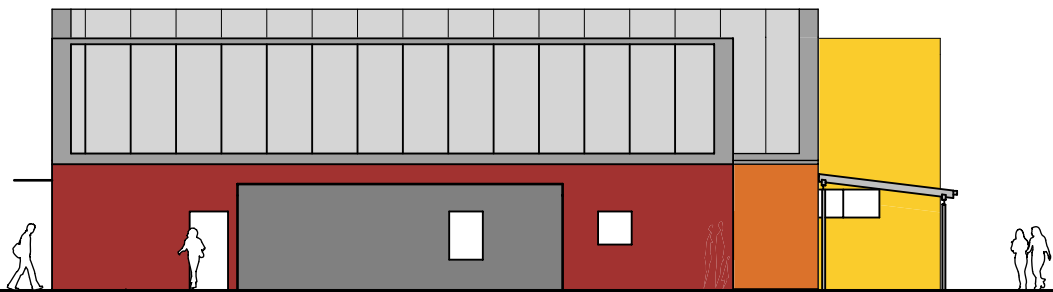


NORDOSTANSICHT

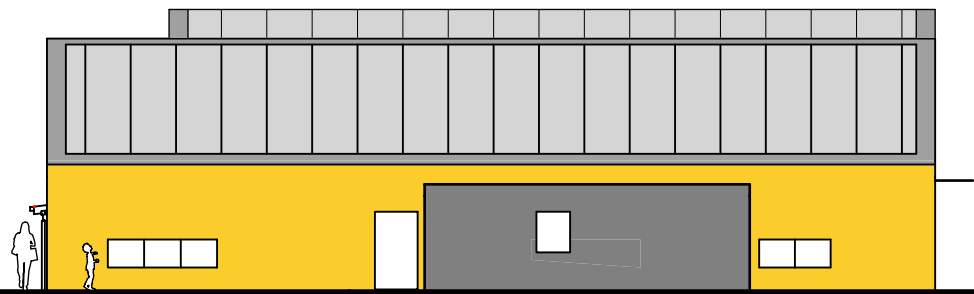

SÜDWESTANSICHT

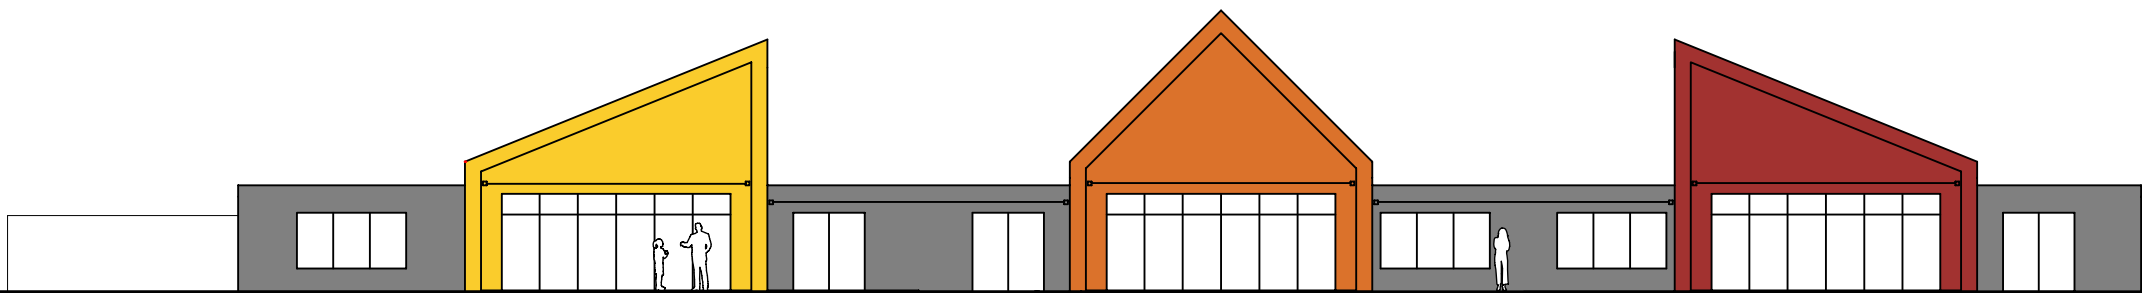

SÜDOSTANSICHT

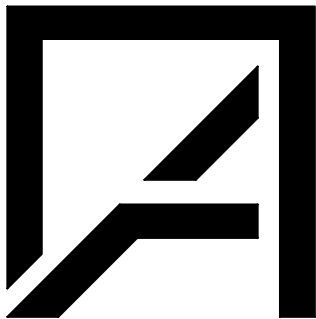

ARCHITEKT	DIPL. - ING. RALPH THATER FUNNIX 4 26409 WITTMUND - FUNNIX TEL.: 0 44 67 . 91 06 19 FAX : 0 44 67 . 91 06 20 info@architekt-thater.de www.architekt-thater.de TEL.: 0179 . 11 88 961		
PROJEKT - NR.	105		
PROJEKT	NEUBAU EINER KINDERTAGESSTÄTT - TRICOLOR - NEUBAUGEBIET JANN-BERGHAUS-STRASSE 26409 WITTMUND		
BAUHERR	STADT WITTMUND KURT-SCHWITTERS-PLATZ 1 26409 WITTMUND		
PLAN - NR.	AV 05		
PLANINHALT	ANSICHTEN		
MASSTAB	1 : 200		
	07.11.2014	ERSTELLUNG	JC
INDEX	DATUM	STATUS / ÄNDERUNG	GEZ.