

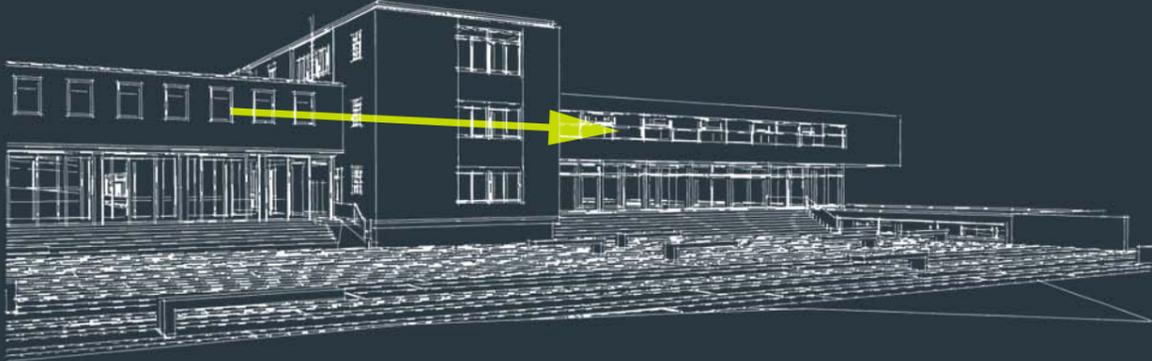


Konzeptpunkte


- Verwaltung OG
- Mensa EG
- Klassenräume UG

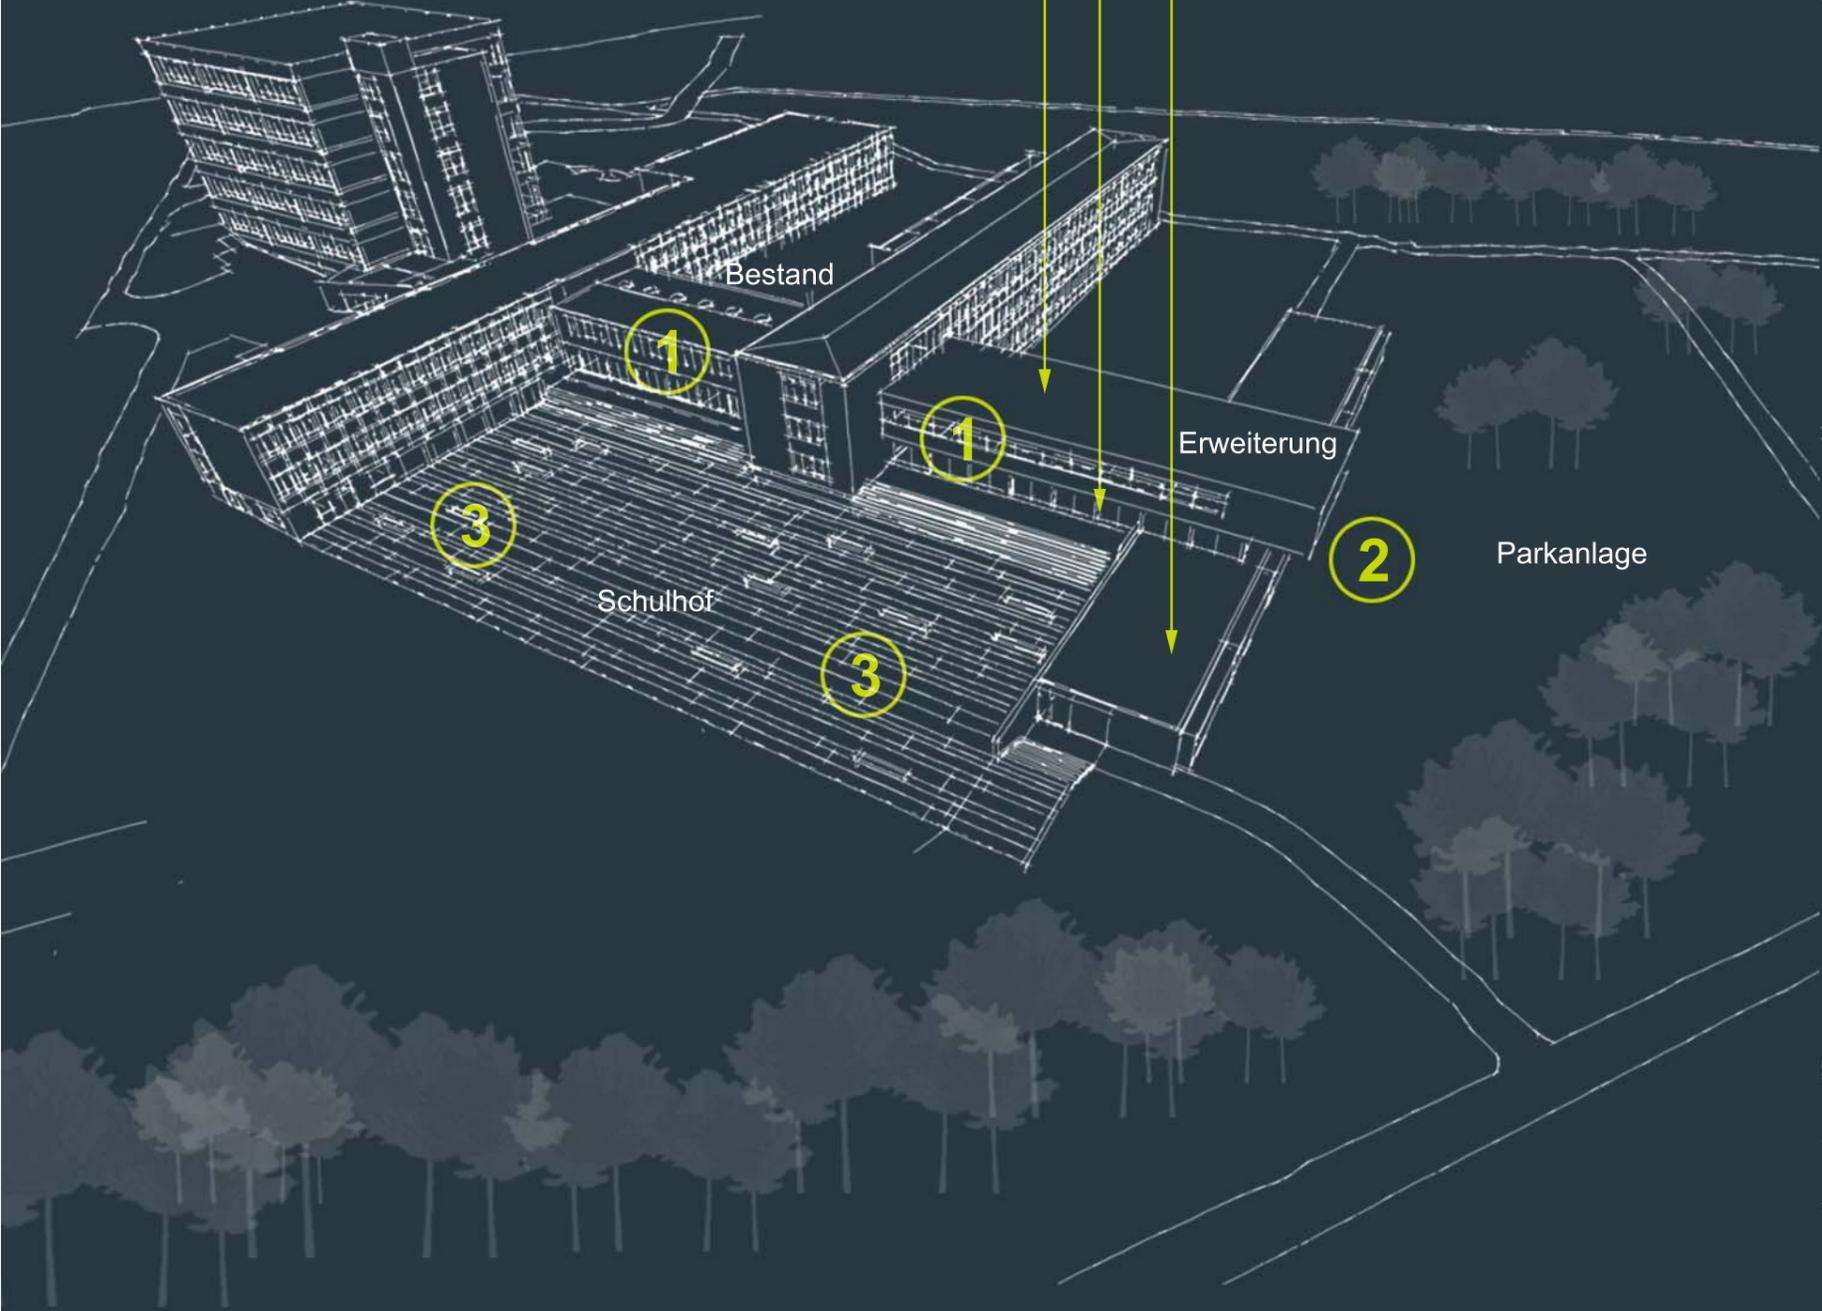

1 Fortsetzung des denkmalgeschütz Gebäudeteil zur Schulhofseite

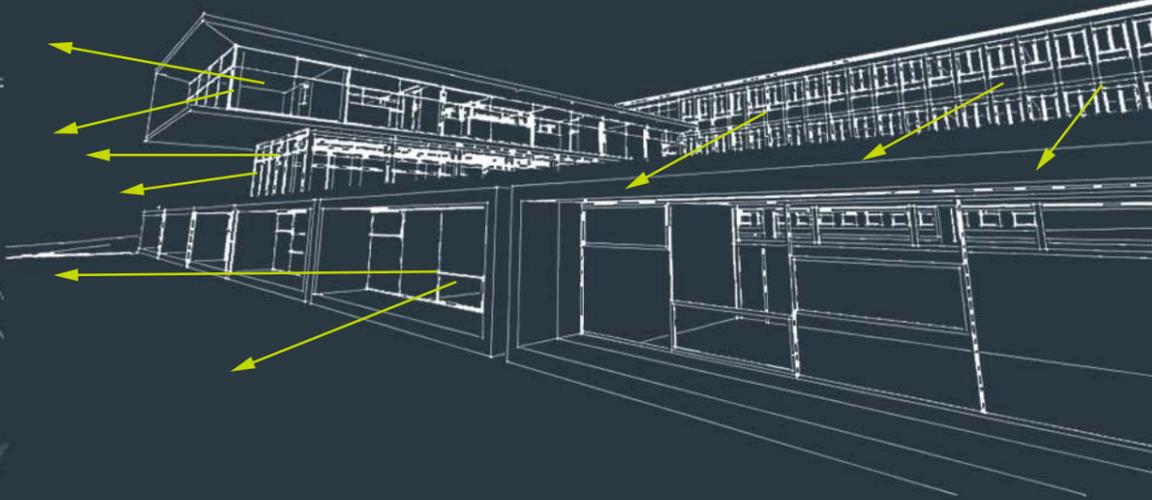

2 Freie Sicht in die Parkanlage ohne Sichtbeschränkung des Bestand

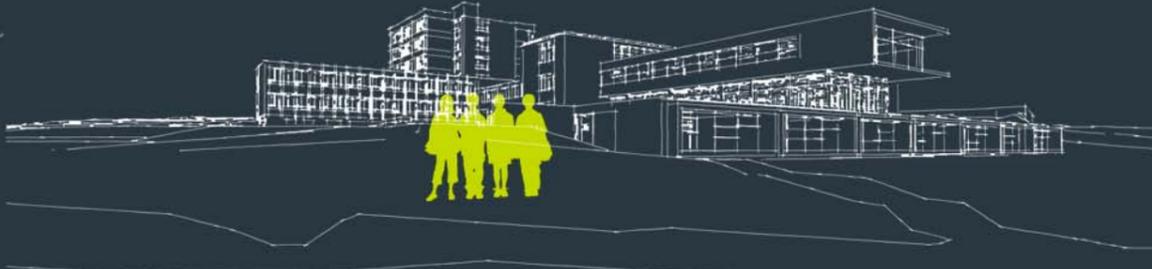

3 Zusammenlegung zum großen Schulhof im Westen mit Anschluß Mensa