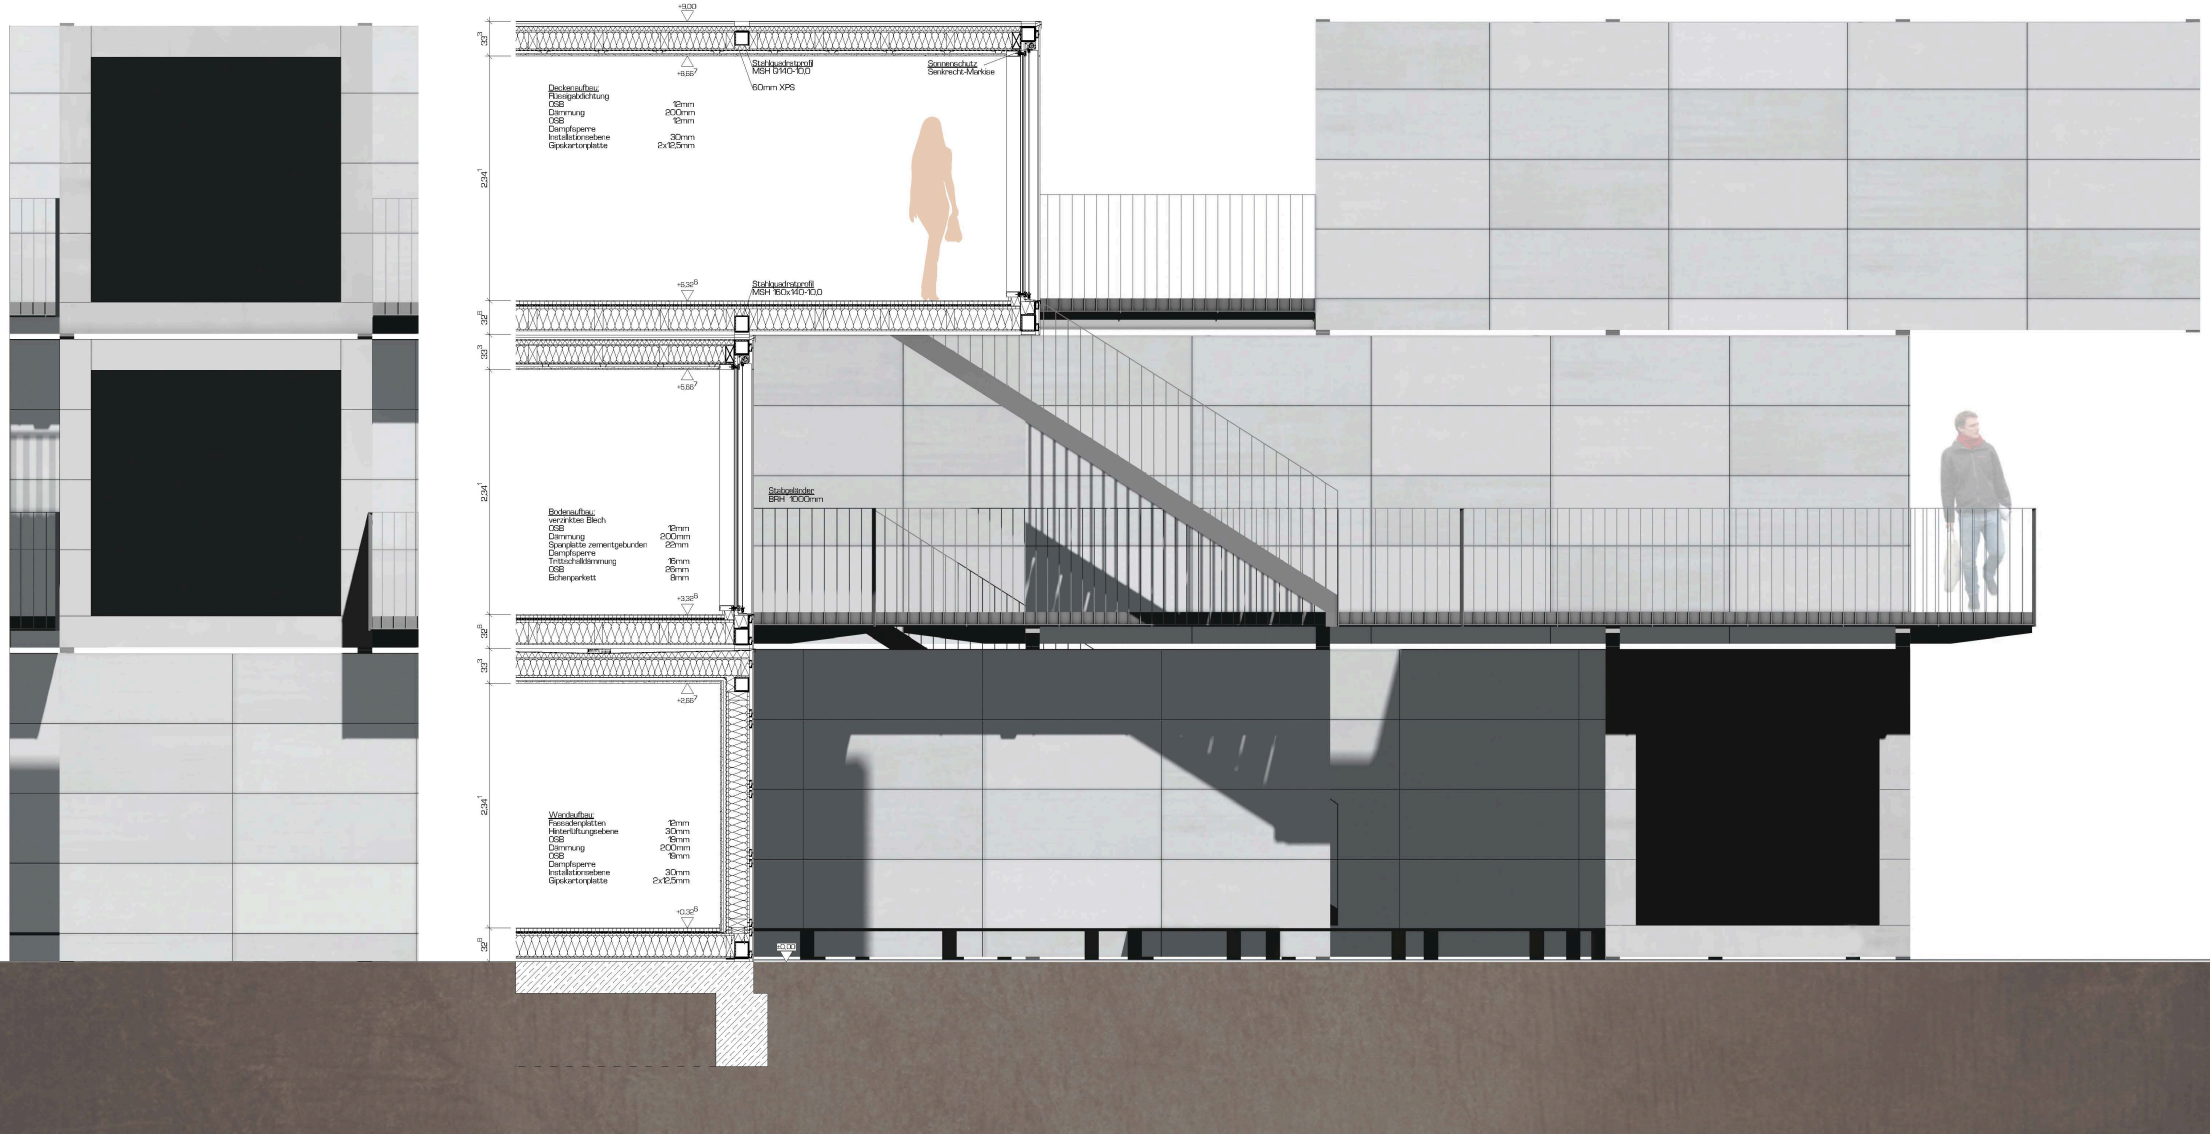
+9.00
+8.66
Stahlhohlprofil
MSH 0/140-10,0
160mm XPS
Sonnenschutz
Senkrecht-Markise
Deckenaufbau:
Abdichtung
OSB 12mm
Dämmung 200mm
OSB 19mm
Dampfsperre
Installationsebene 30mm
Gipskartonplatte 2x12,5mm
+6,32
Stahlhohlprofil
MSH 160x140-10,0
+5,66
Stahlgeländer
BRH 1000mm
Bodenaufbau:
verzinktes Blech
OSB 19mm
Dämmung 200mm
Spanplatte zementgebunden 22mm
Dampfsperre
Trittschalldämmung 15mm
OSB 25mm
Eichenparkett 8mm
+3,32
+2,66
Wandaufbau:
Fassadenplatten 12mm
Hinterlüftungsebene 30mm
OSB 19mm
Dämmung 200mm
OSB 19mm
Dampfsperre
Installationsebene 30mm
Gipskartonplatte 2x12,5mm
+0,32
±0,00