


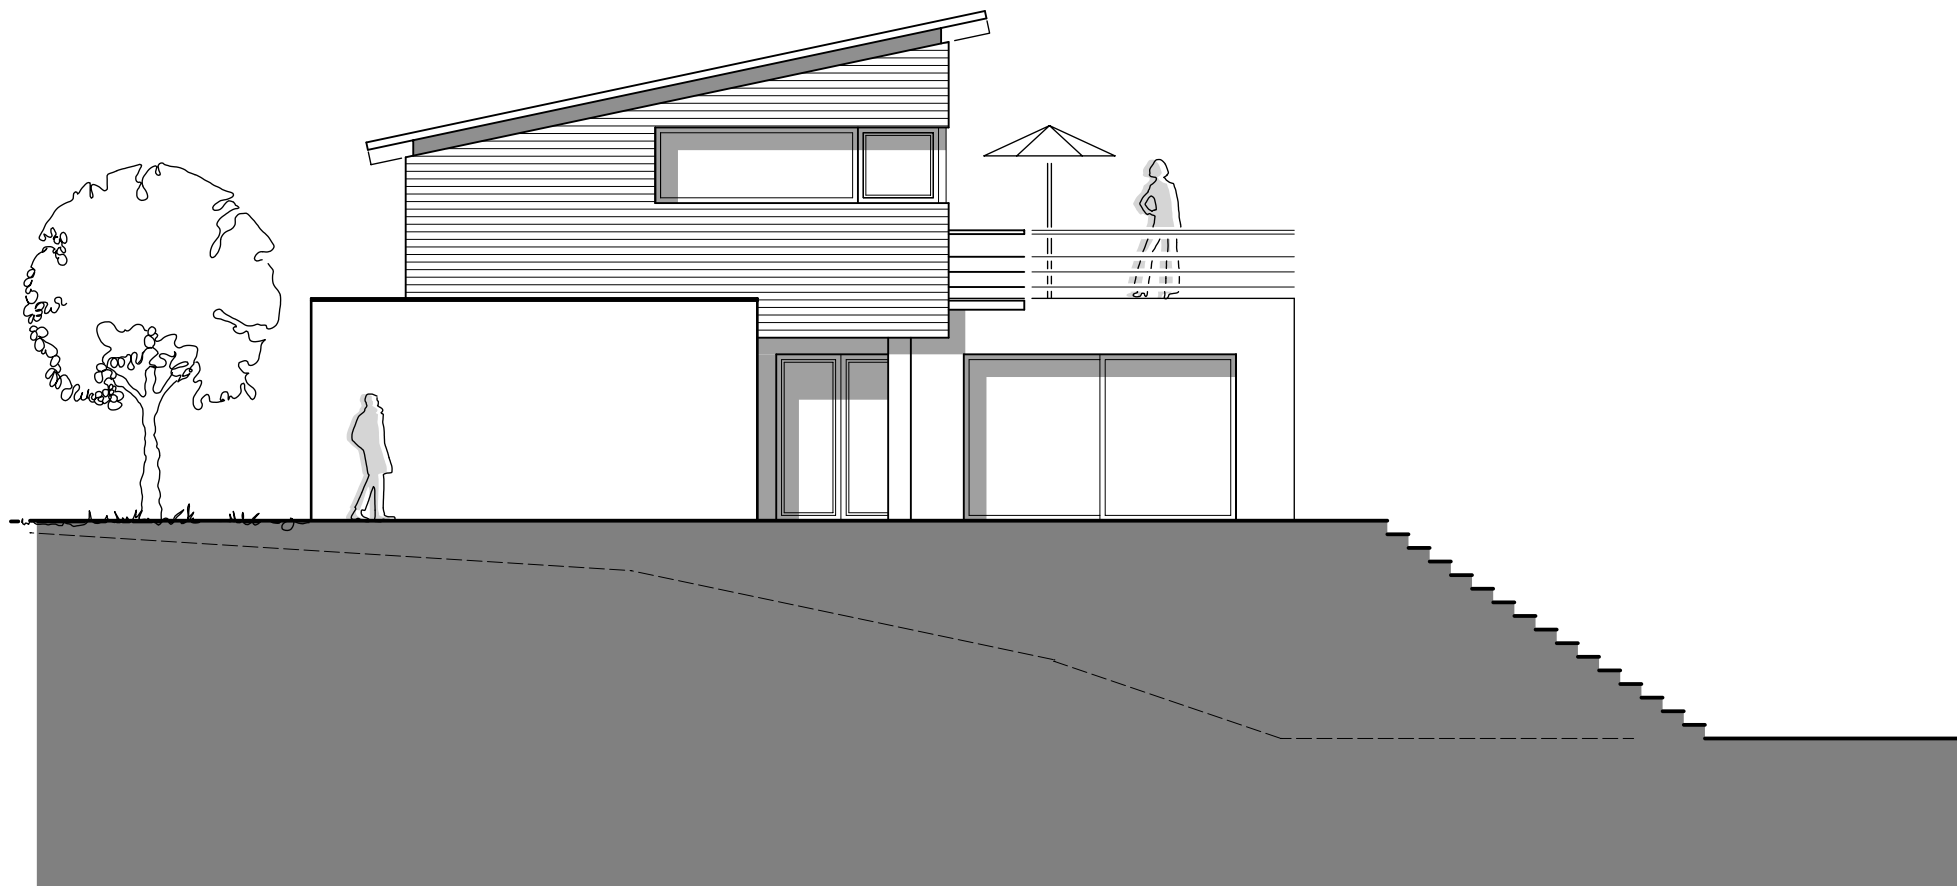

Süd-West

hmb
ingenieure

Bauvorhaben:

Bauherr:

Entwurf
Süd-West-Ansicht

M. 1: 100

Stand: 30.01.2012

Kriegsstraße 240
76135 Karlsruhe
fon 0721 914 550 10
fax 0721 914 550 29
info@hmb-ingenieure.eu
www.hmb-ingenieure.eu

tragwerksplanung
baustatik
baubetreuung
holzbau
stahlbau
massivbau