



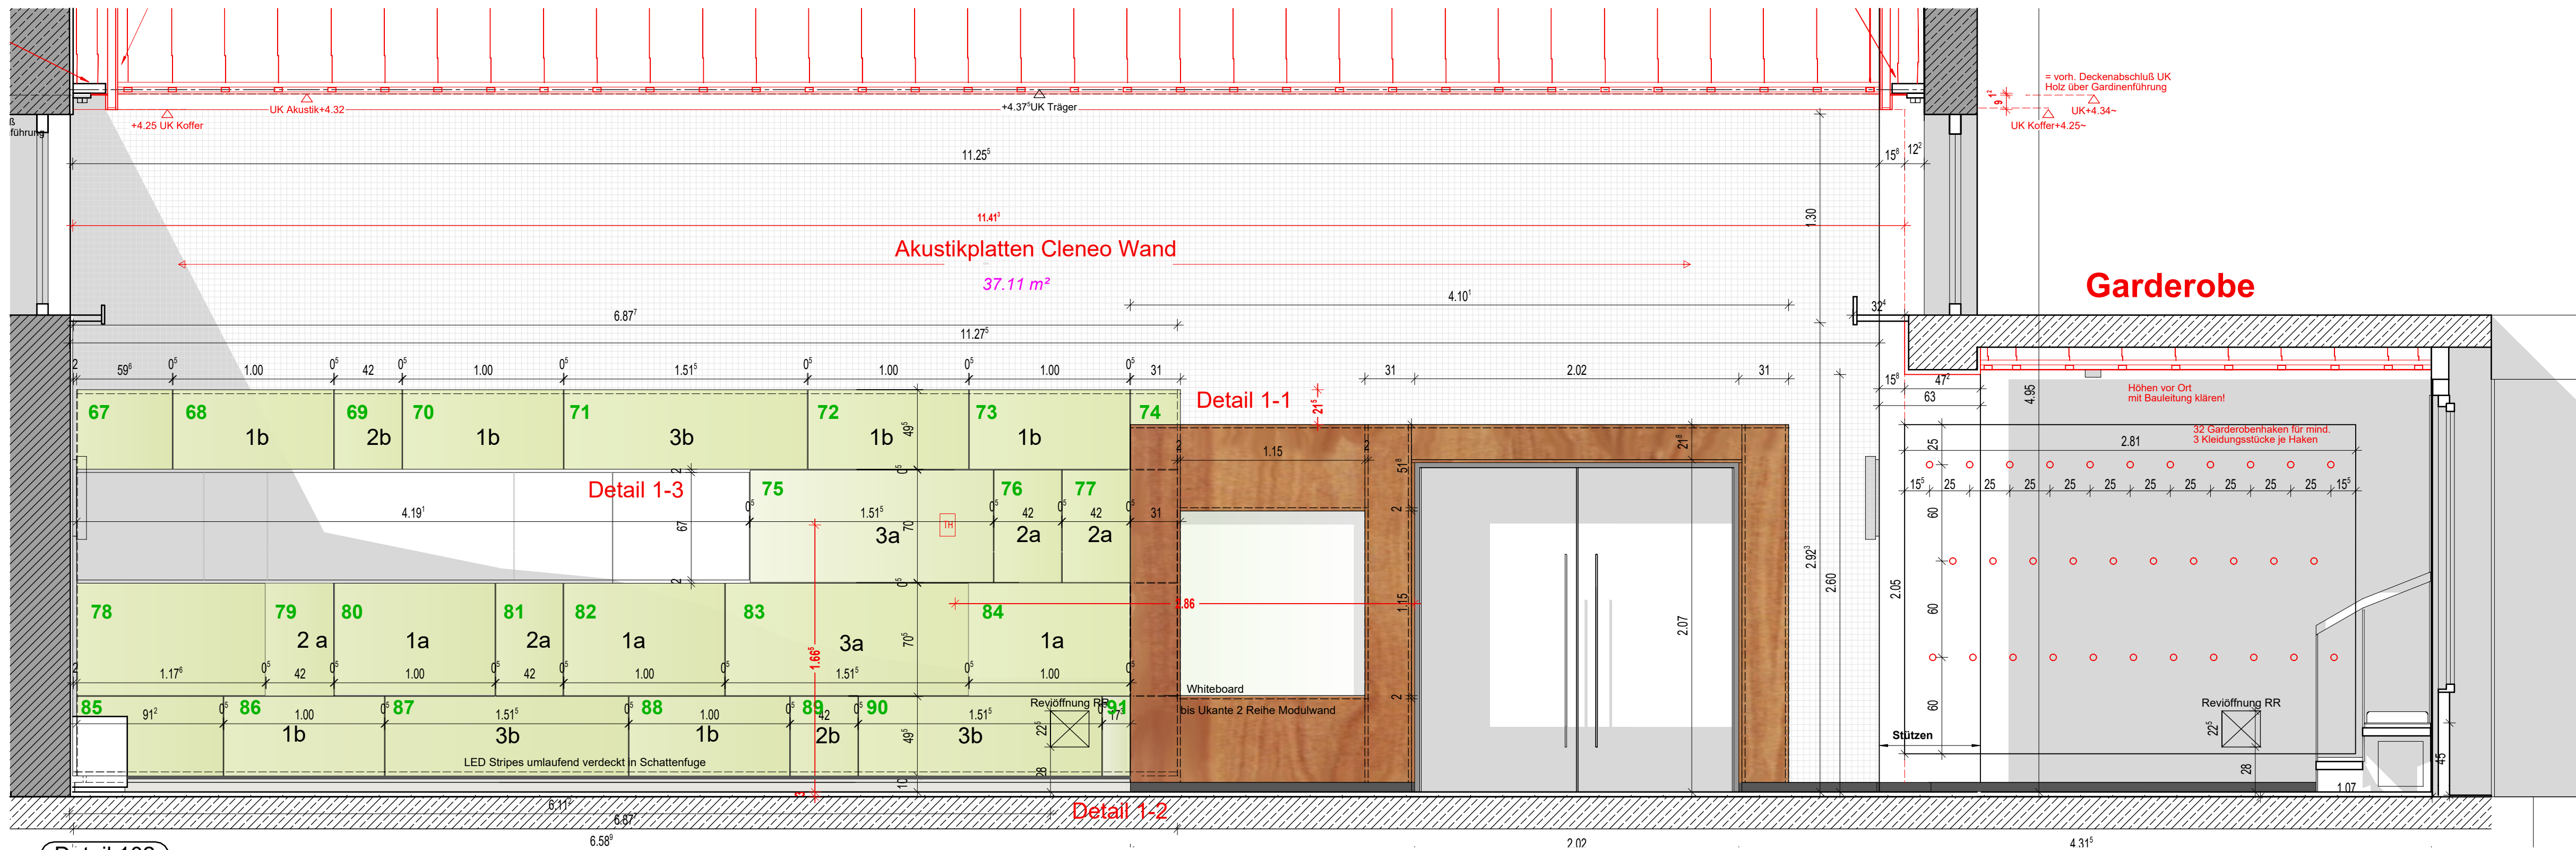

Detail 102


Ansicht Wandabwicklung Saal-Foyer 1:25

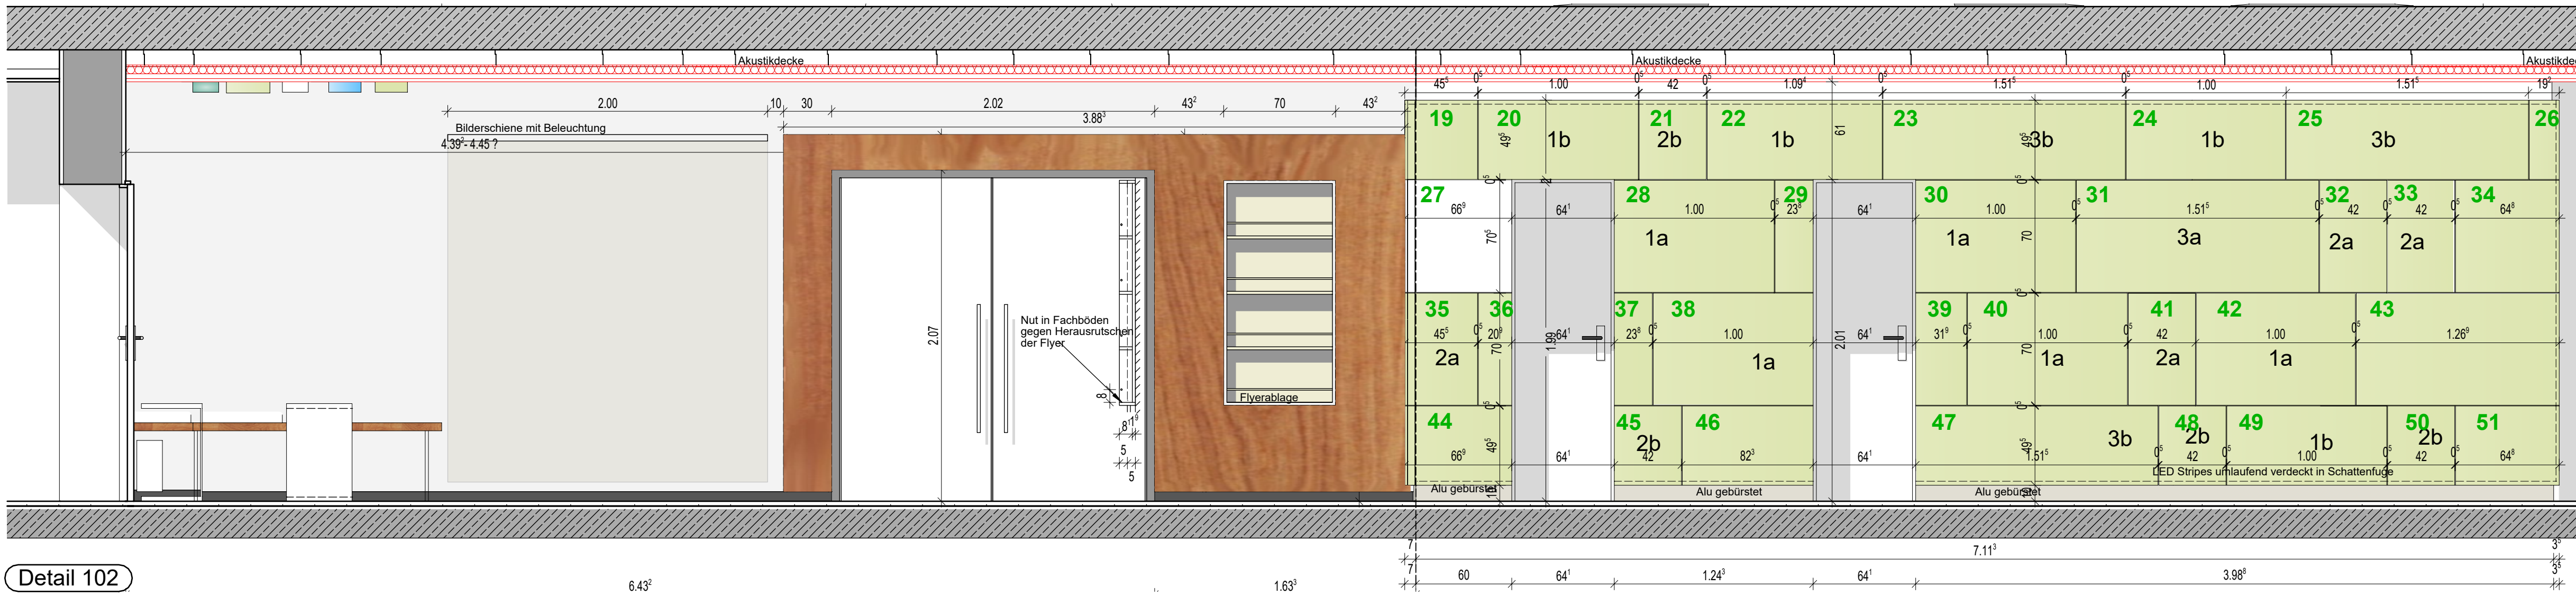


Detail 102

Ansicht Wandabwicklung Flurbereich 1:25

1:50 Ansicht Längsschnitt Wandabwicklung Saal

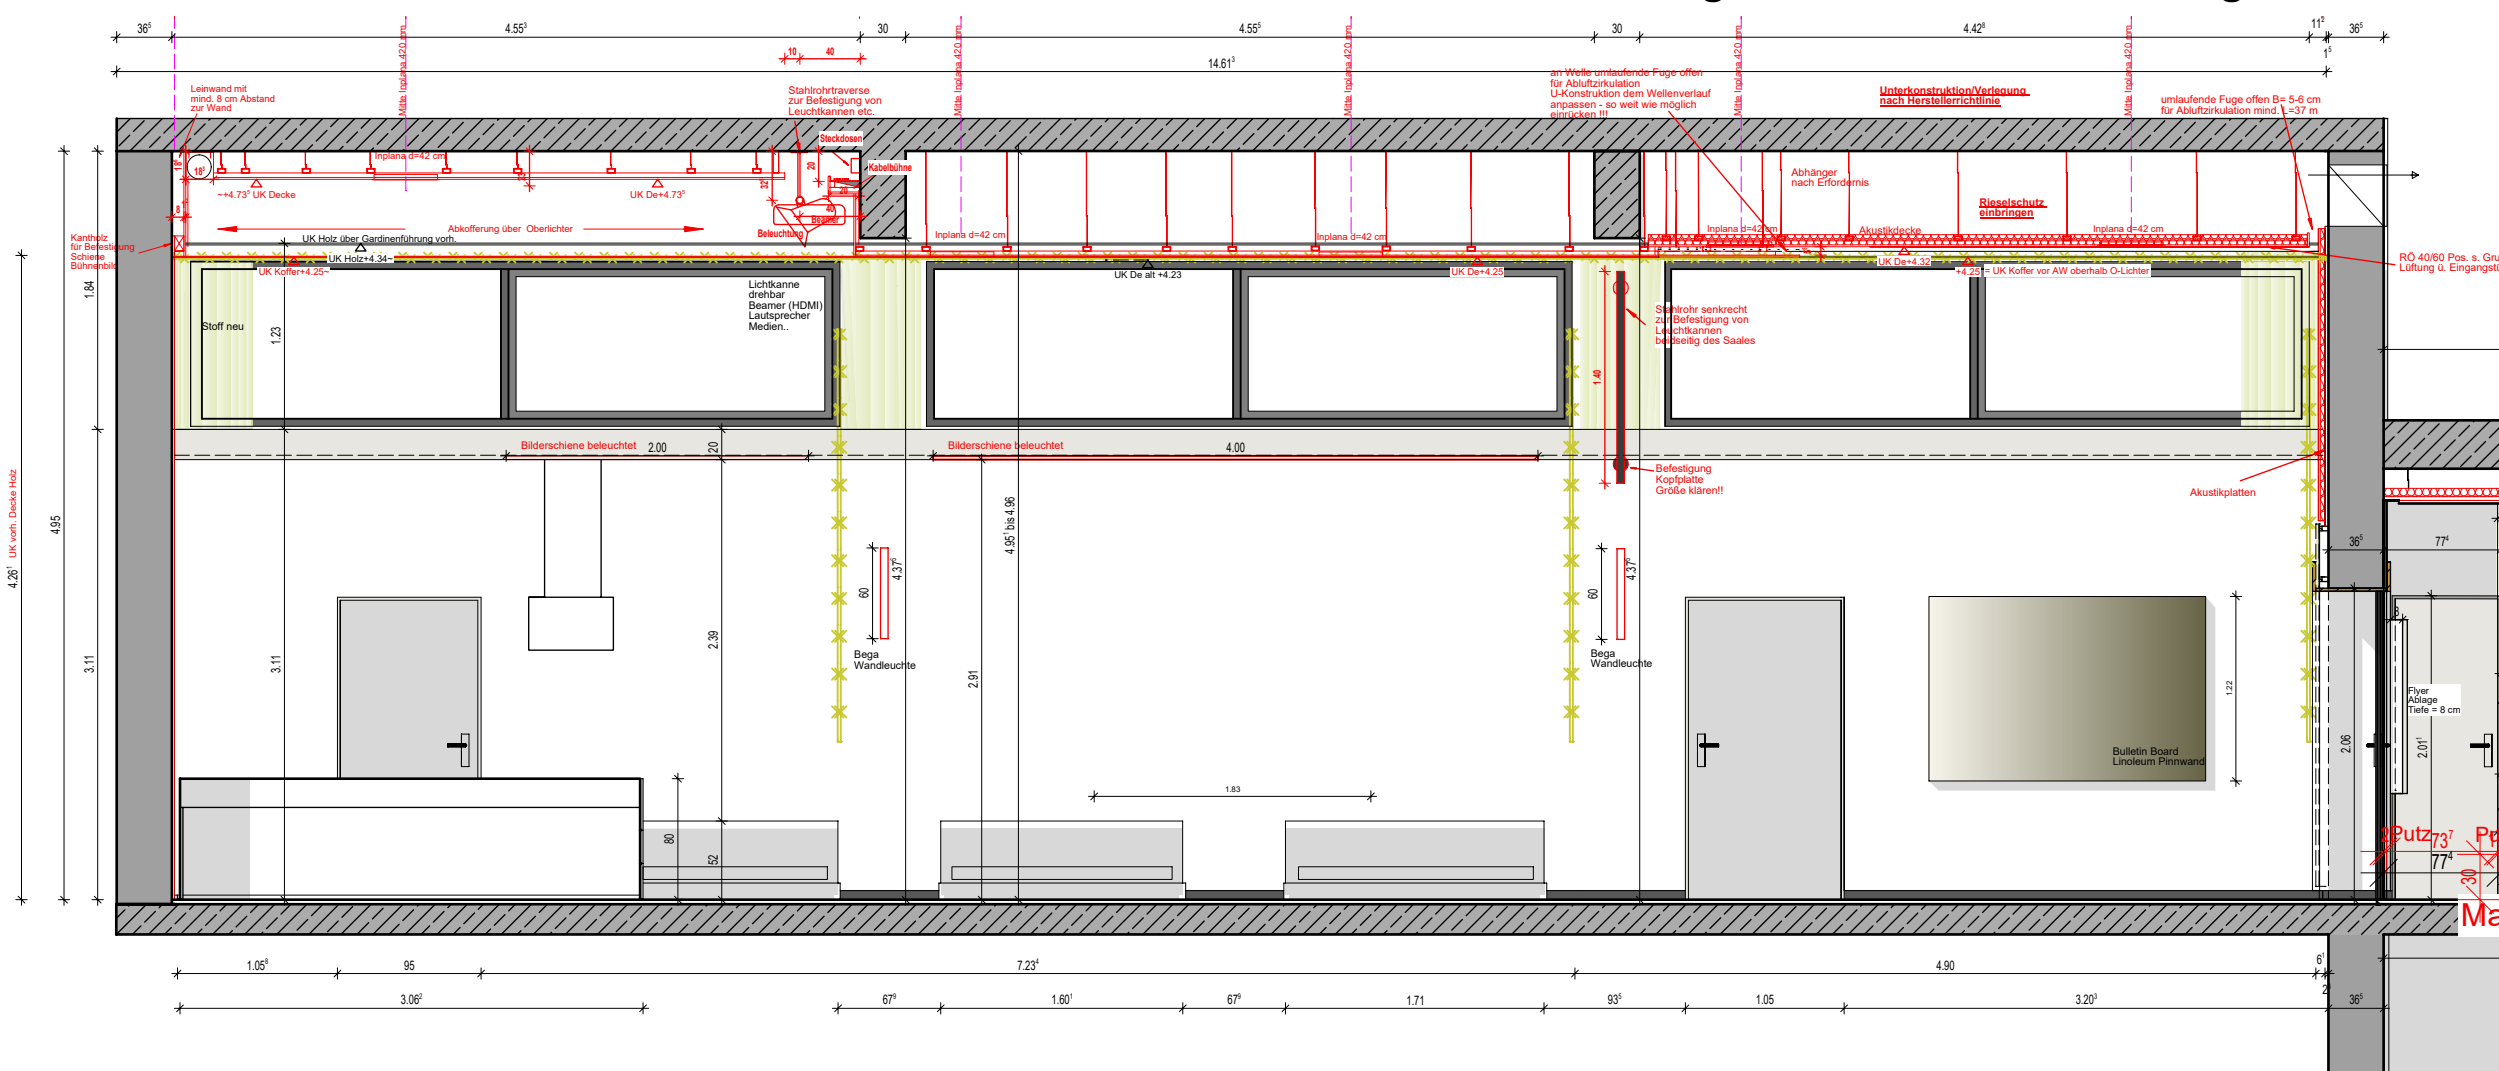

Schnitt durch Saaleingang/ Ansicht Wandabwicklung Foyerbereich 1:25

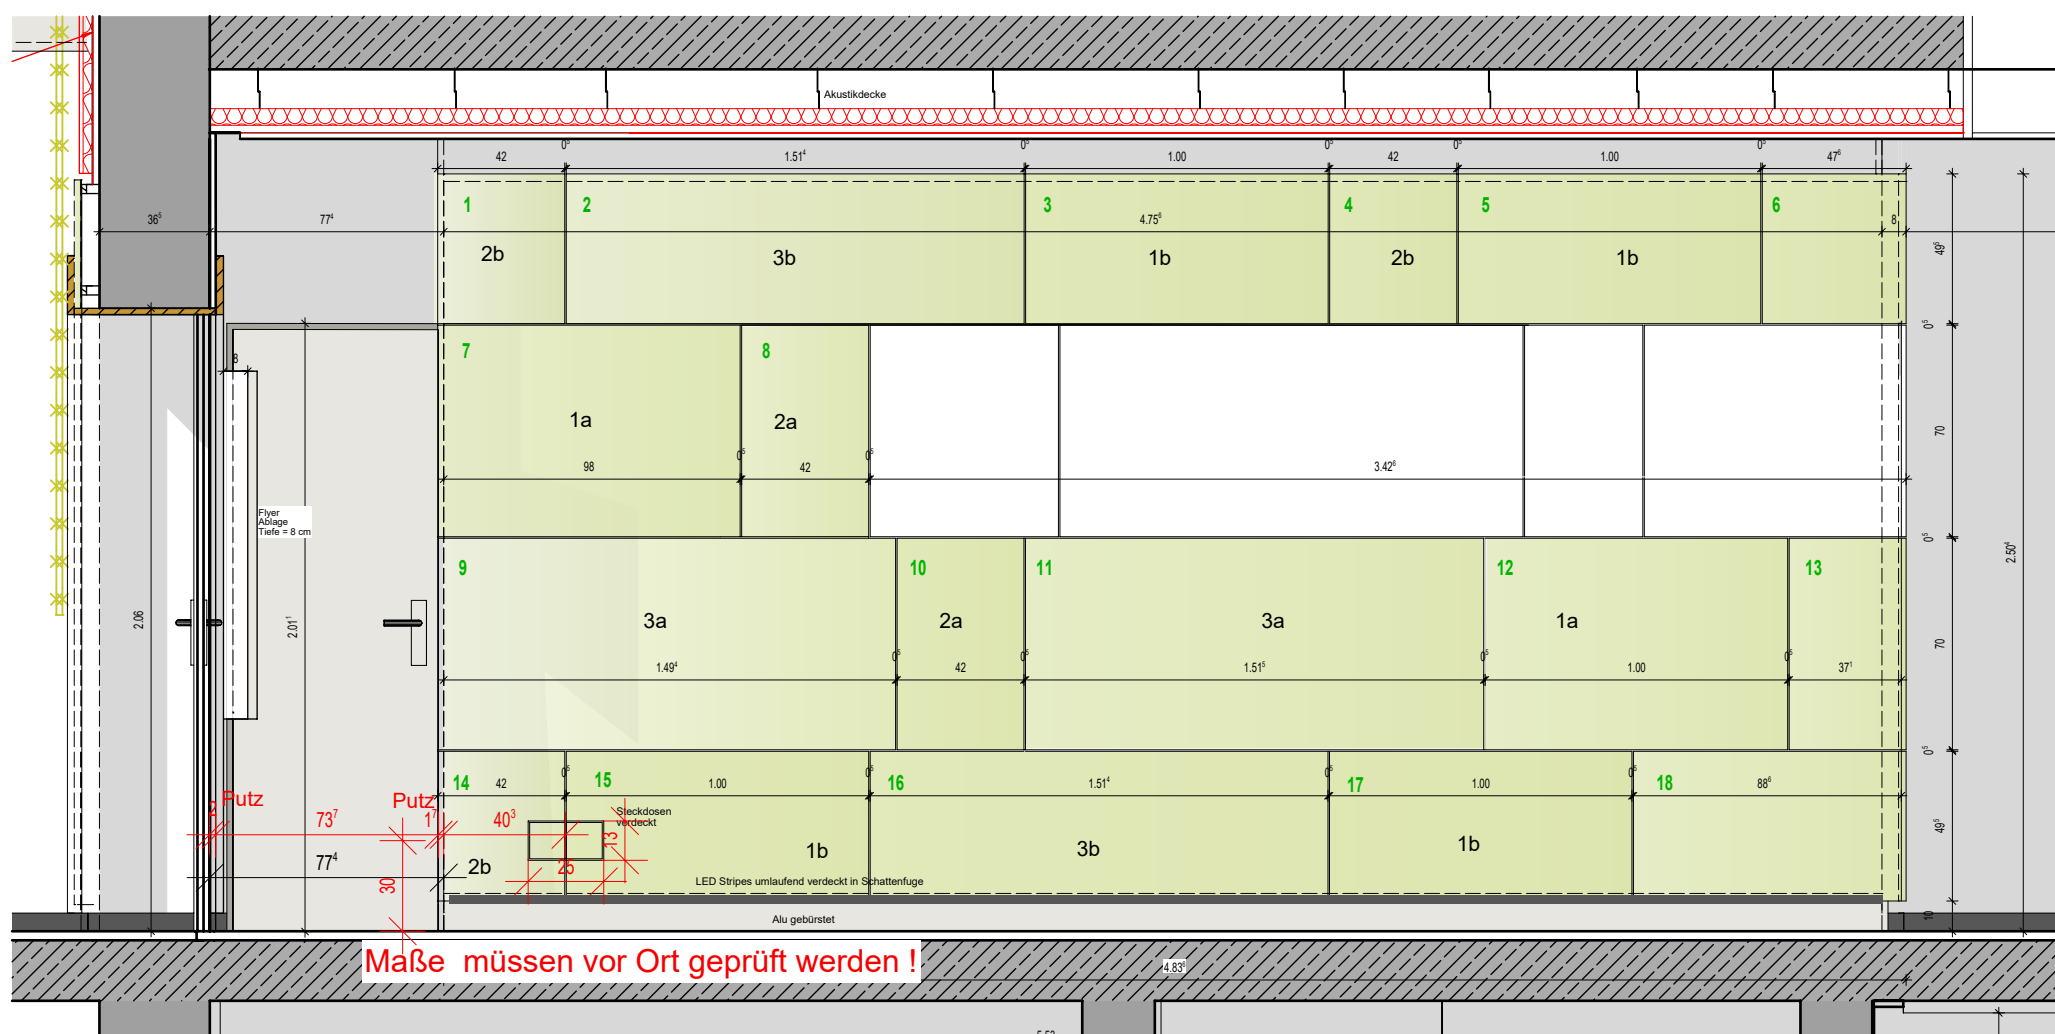

Eingang Saal

Holzverkleidung um Eingangstür:
Tischlerplatte Esche furniert,
Kanten Leicht gefast, 19 mm
Innenseitig Saal mit eingelassenem
Bulletin Board Lineoleum 115 x 115 cm,
Farbe n. Wahl d. Bauherrn/in
Aussenseitig Foyer Ausschnitt
mit 3 Regalböden t=ca. 10-12 cm
Leibungen MDF d=19 mm,
weiß matt lackiert
Einlegeböden MDF d=19 mm,
wie Leibung weiß matt lackiert
s. Zeichnung

Modulwand Flur

1b: 100x49.5 11 Stck. Farbe=sikkens G8 30.80 matt
2b: 42x49.5 9 Stck. Farbe=sikkens H2 45.75 glänzend
3b: 151.5x49.5 6 Stck. Farbe=sikkens H2 45.75 (limette) matt
1a: 100x49.5 7 Stck. Farbe=sikkens H2 45.75 (limette) glänzend
2a: 42x49.5 6 Stck. Farbe=sikkens H2 45.75 matt
3a: 151.5x49.5 3 Stck. Farbe=sikkens G8 30.80 matt




Modulwand Saal

Modulwand an Saalrückwand:
MDF d=19 mm
kanten leicht gerundet r=1-2 mm
farbig lackiert
unterschiedliche Grüntöne
mattiert und glänzend
nach Mustervorlage
Größen siehe Ansicht

1b: 100x49.5 6 Stck. Farbe=sikkens G8 30.80 matt
2b: 42x49.5 2 Stck. Farbe=sikkens H2 45.75 glänzend
3b: 151.5x49.5 3 Stck. Farbe=sikkens H2 45.75 (limette) matt
1a: 100x49.5 3 Stck. Farbe=sikkens H2 45.75 (limette) glänzend
2a: 42x49.5 4 Stck. Farbe=sikkens H2 45.75 matt
3a: 151.5x49.5 2 Stck. Farbe=sikkens G8 30.80 matt

Garderobe:

Garderobenhaken für jeweils
2 - 3 Kleidungsstücke
Edelstahl d=ca.20mm L=8-10 cm

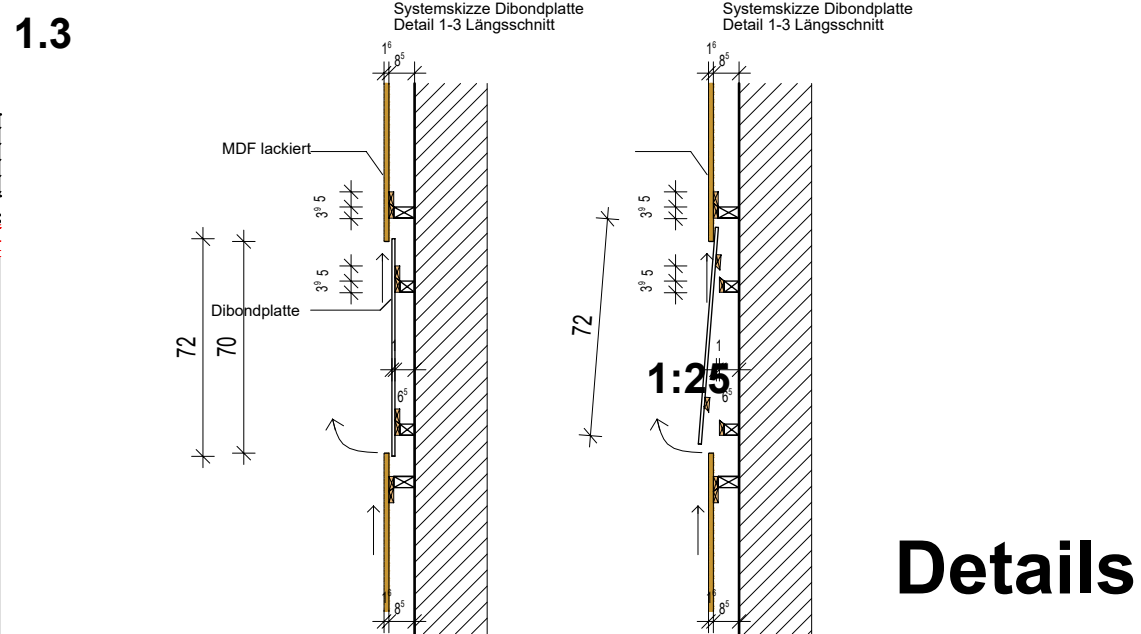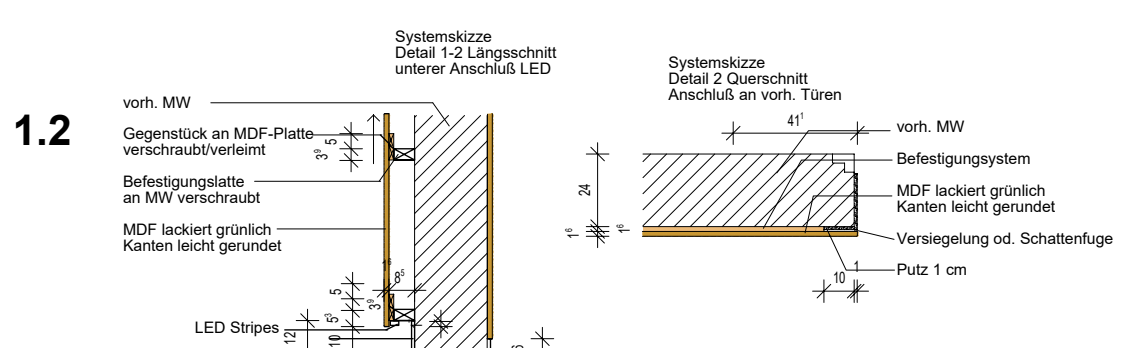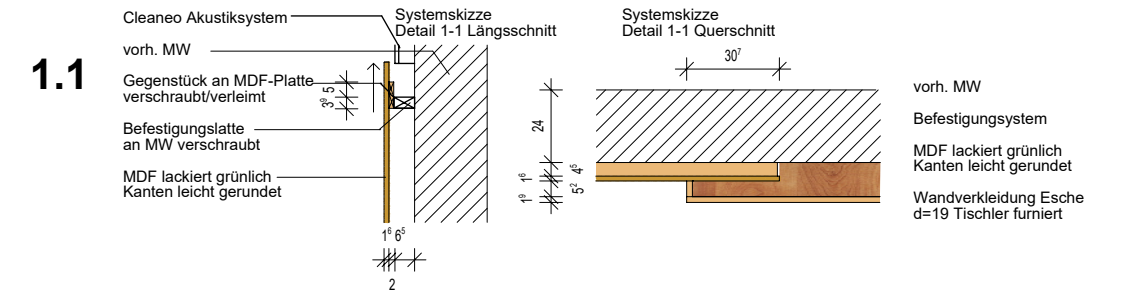

Details

Änderungen:

C	Whiteboard, Flyerablage	24.09.19	RR
B	Schnitt Saal Decke Ergänzung Konsolen Beleuchtung Abhängung Rohr etc.	12.05.19	RR
A	Modulwand, Saaleingang, Maße angepasst, Details ergänzt,	18.07.19	RR
INDEX	ÄNDERUNG	DATUM	GEZ.

Projekt
UMBAU GEMEINDEZENTRUM RONS DORF

Bandwikerstrasse 15

± 0.00 = 286,81 ü. NHN

Katja Fiedler u. Regine Raschke

Bauherr ev. Kirchengemeinde Ronsdorf

Kirchplatz 1

42103 Wuppertal

Architekt Dipl.-Ing. M.A: Durstewitz

Anemonenstraße 13

42369 Wuppertal

Tel. 0202-453880

md-architekten@gmx.de

I.-Architekt Entwurf Dipl.-Ing. Katja Fiedler

Dipl.-Ing. Regine Raschke

Katernberger Schulweg 43

42113 Wuppertal

Tel. 0202-28319973

raschke-wtal@t-online.de

Fachplaner X

Datum: Unterschrift Planer:

Datum: Unterschrift Bauherr:

Planinhalt DETAIL SAAL MODULWAND EINGANG EG Detail 102

SAAL SEITENANSICHT

Plandaten Maßstab 1:25/50 Projektnr. 351-17 erstellt am: 02.03.2019 gez. RR Format 594/841

PROJEKT ERSTELLER PLANTYP LP BAUTEIL MASZSTAB EBENE PLANNRSTUFESTATUS

RO RR DT 5 SAAL 25/50 EG DT 102.1 5 VO

Dateiname: RO_RR_DT_5_SAAL_25/50_EG_102.1 gedruckt am: 24.09.2019