




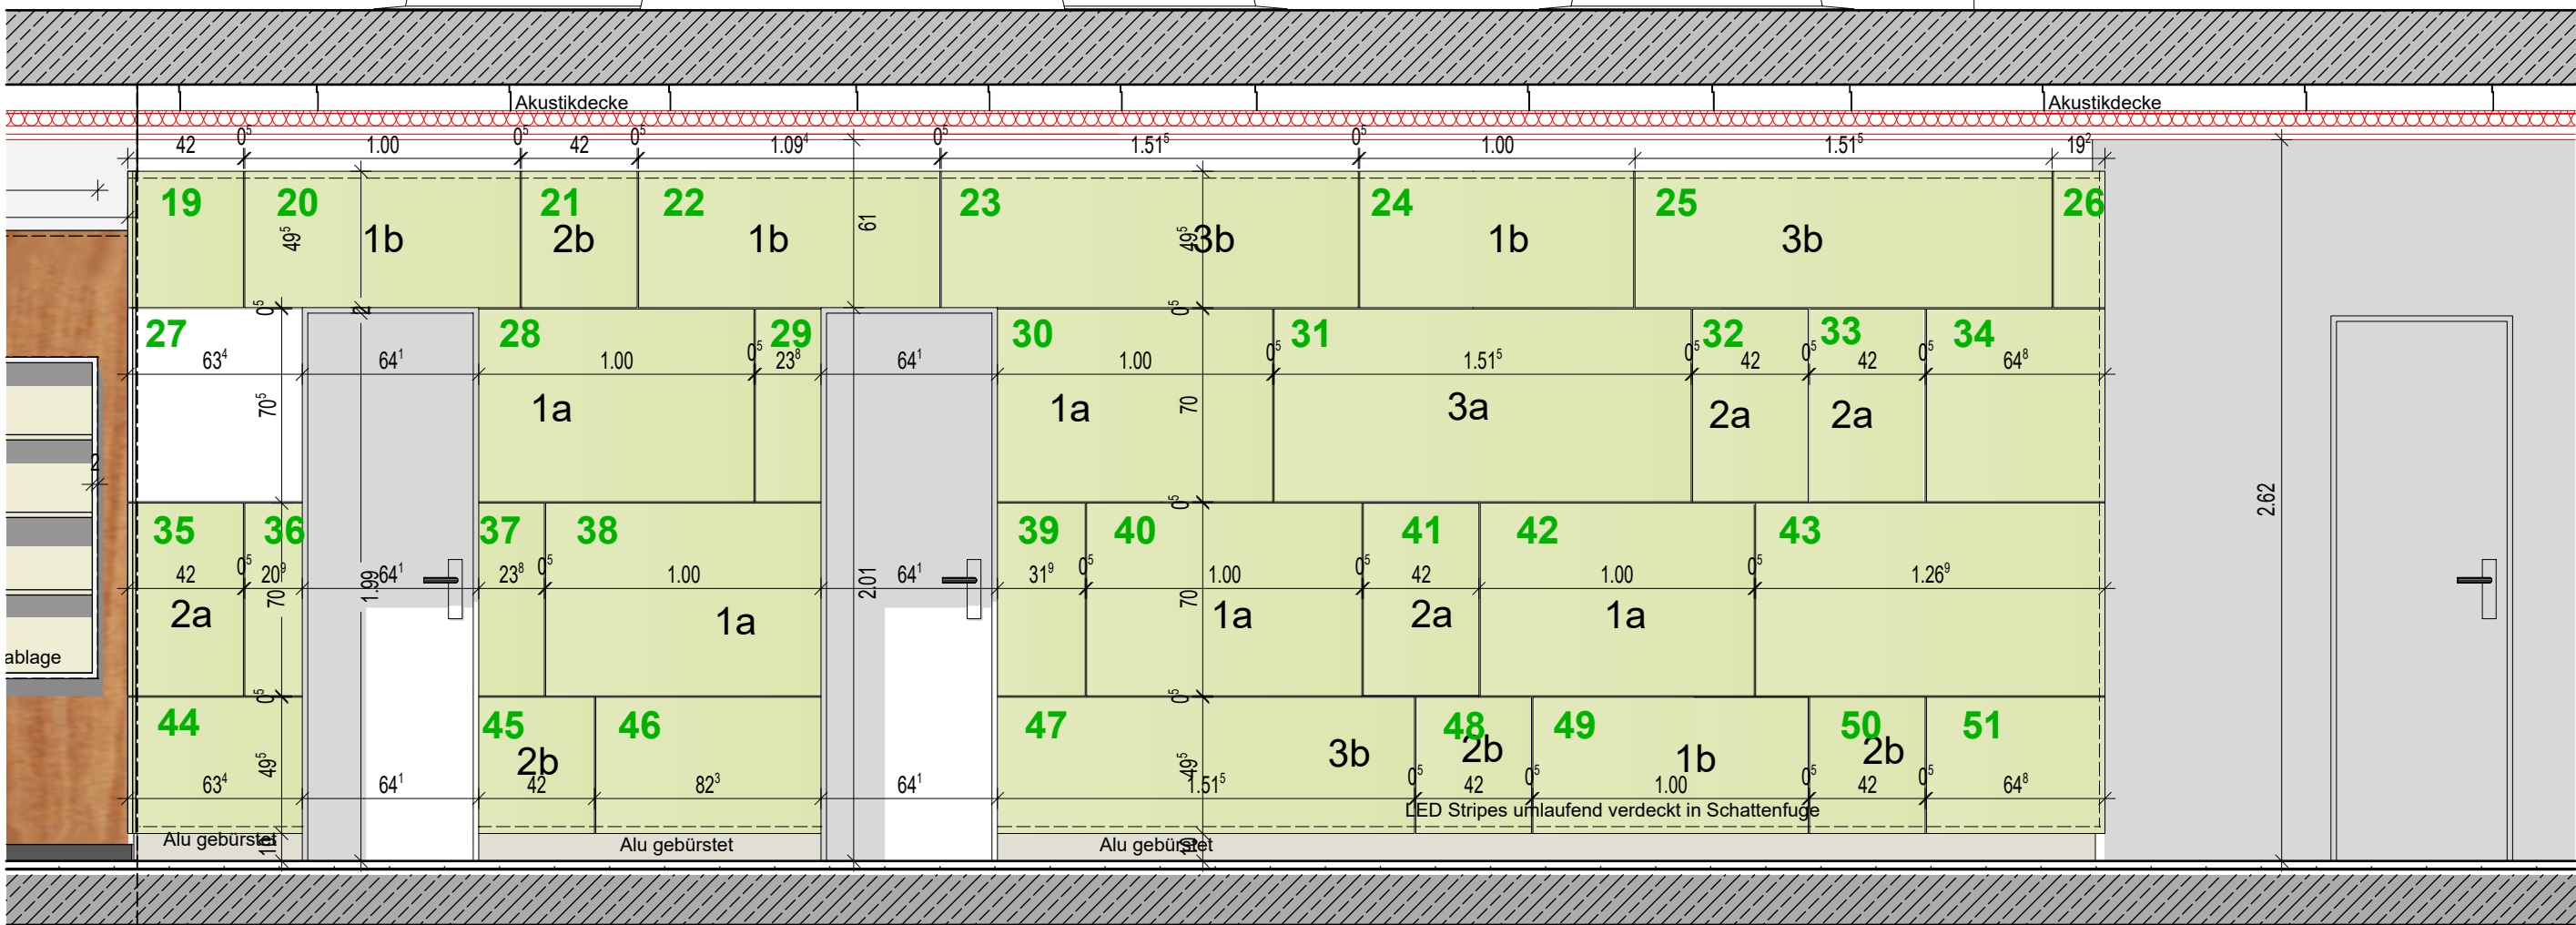

A Ansicht Wandabwicklung Flur-WC's 1:25

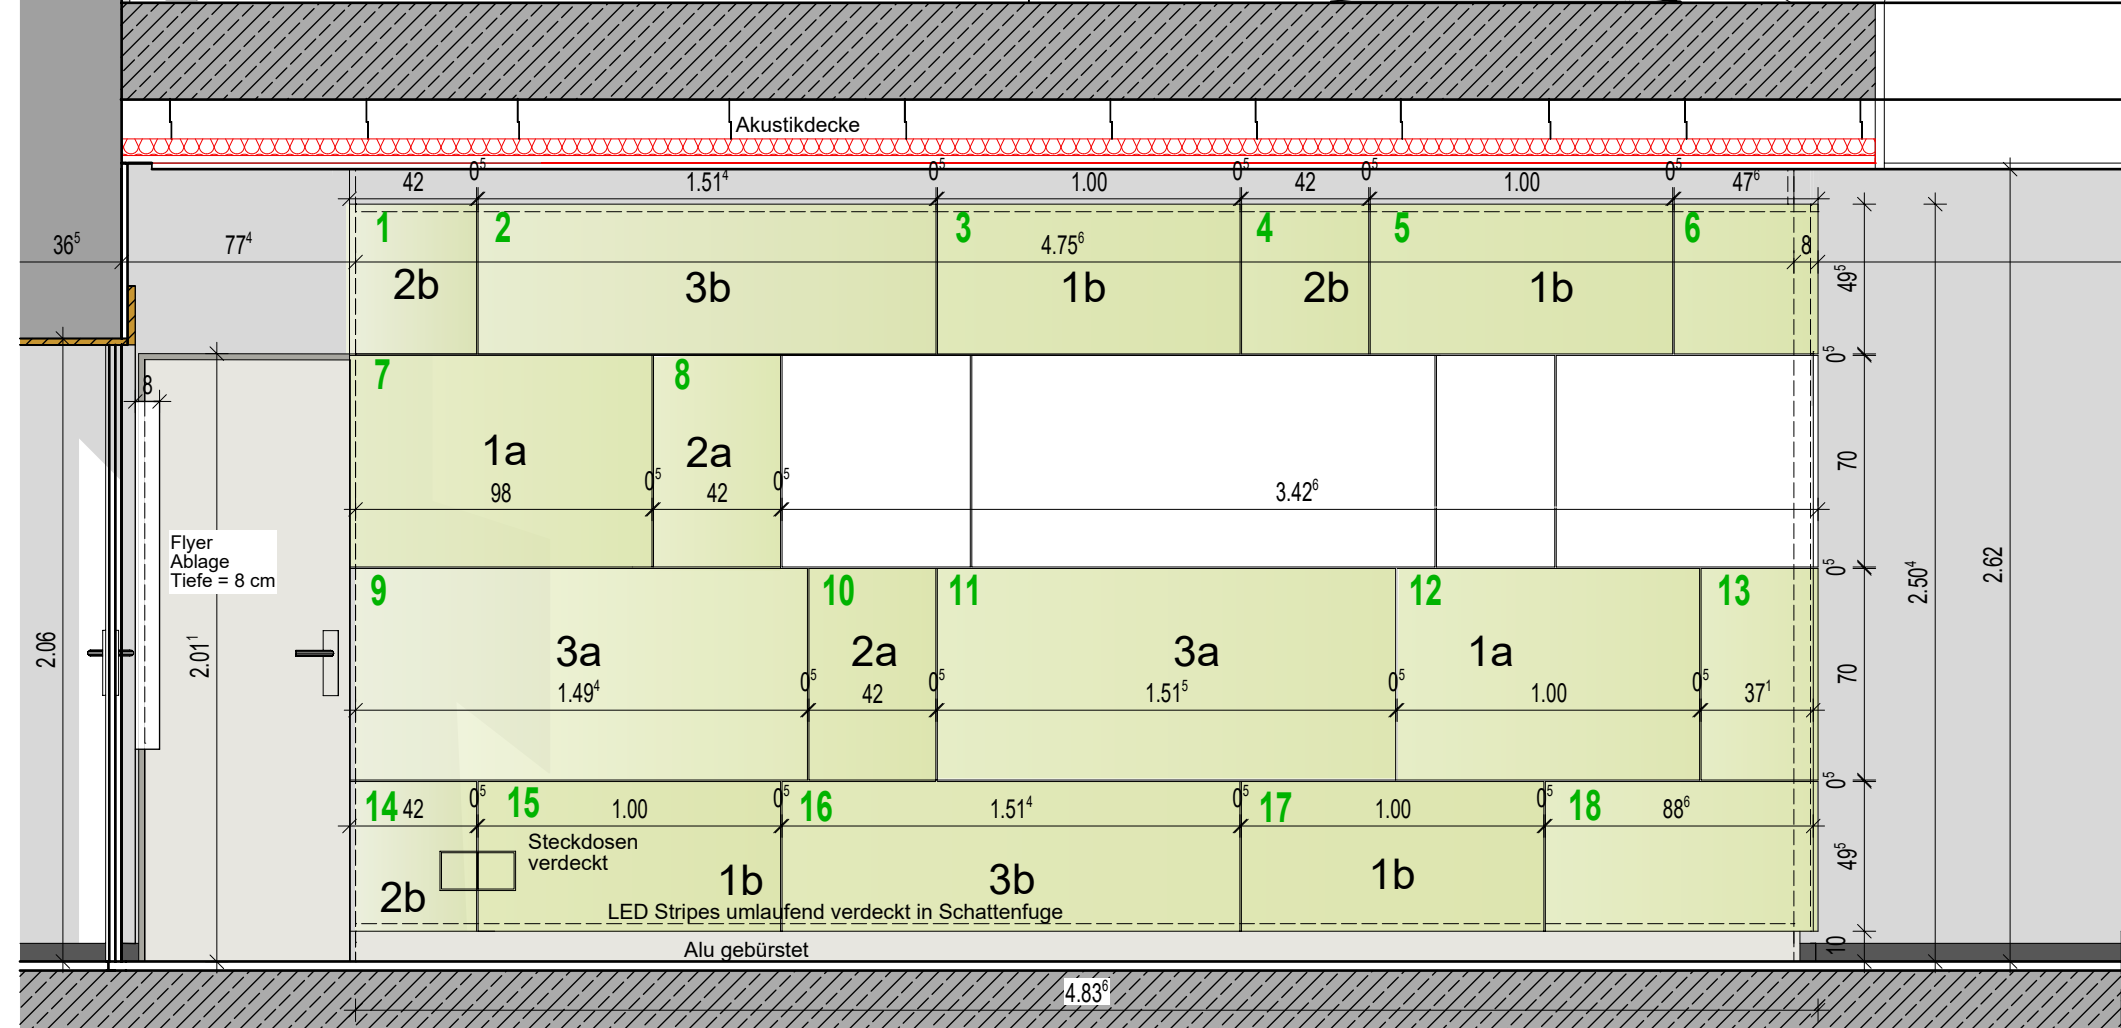

B Ansicht Wandabwicklung Foyer 1:25

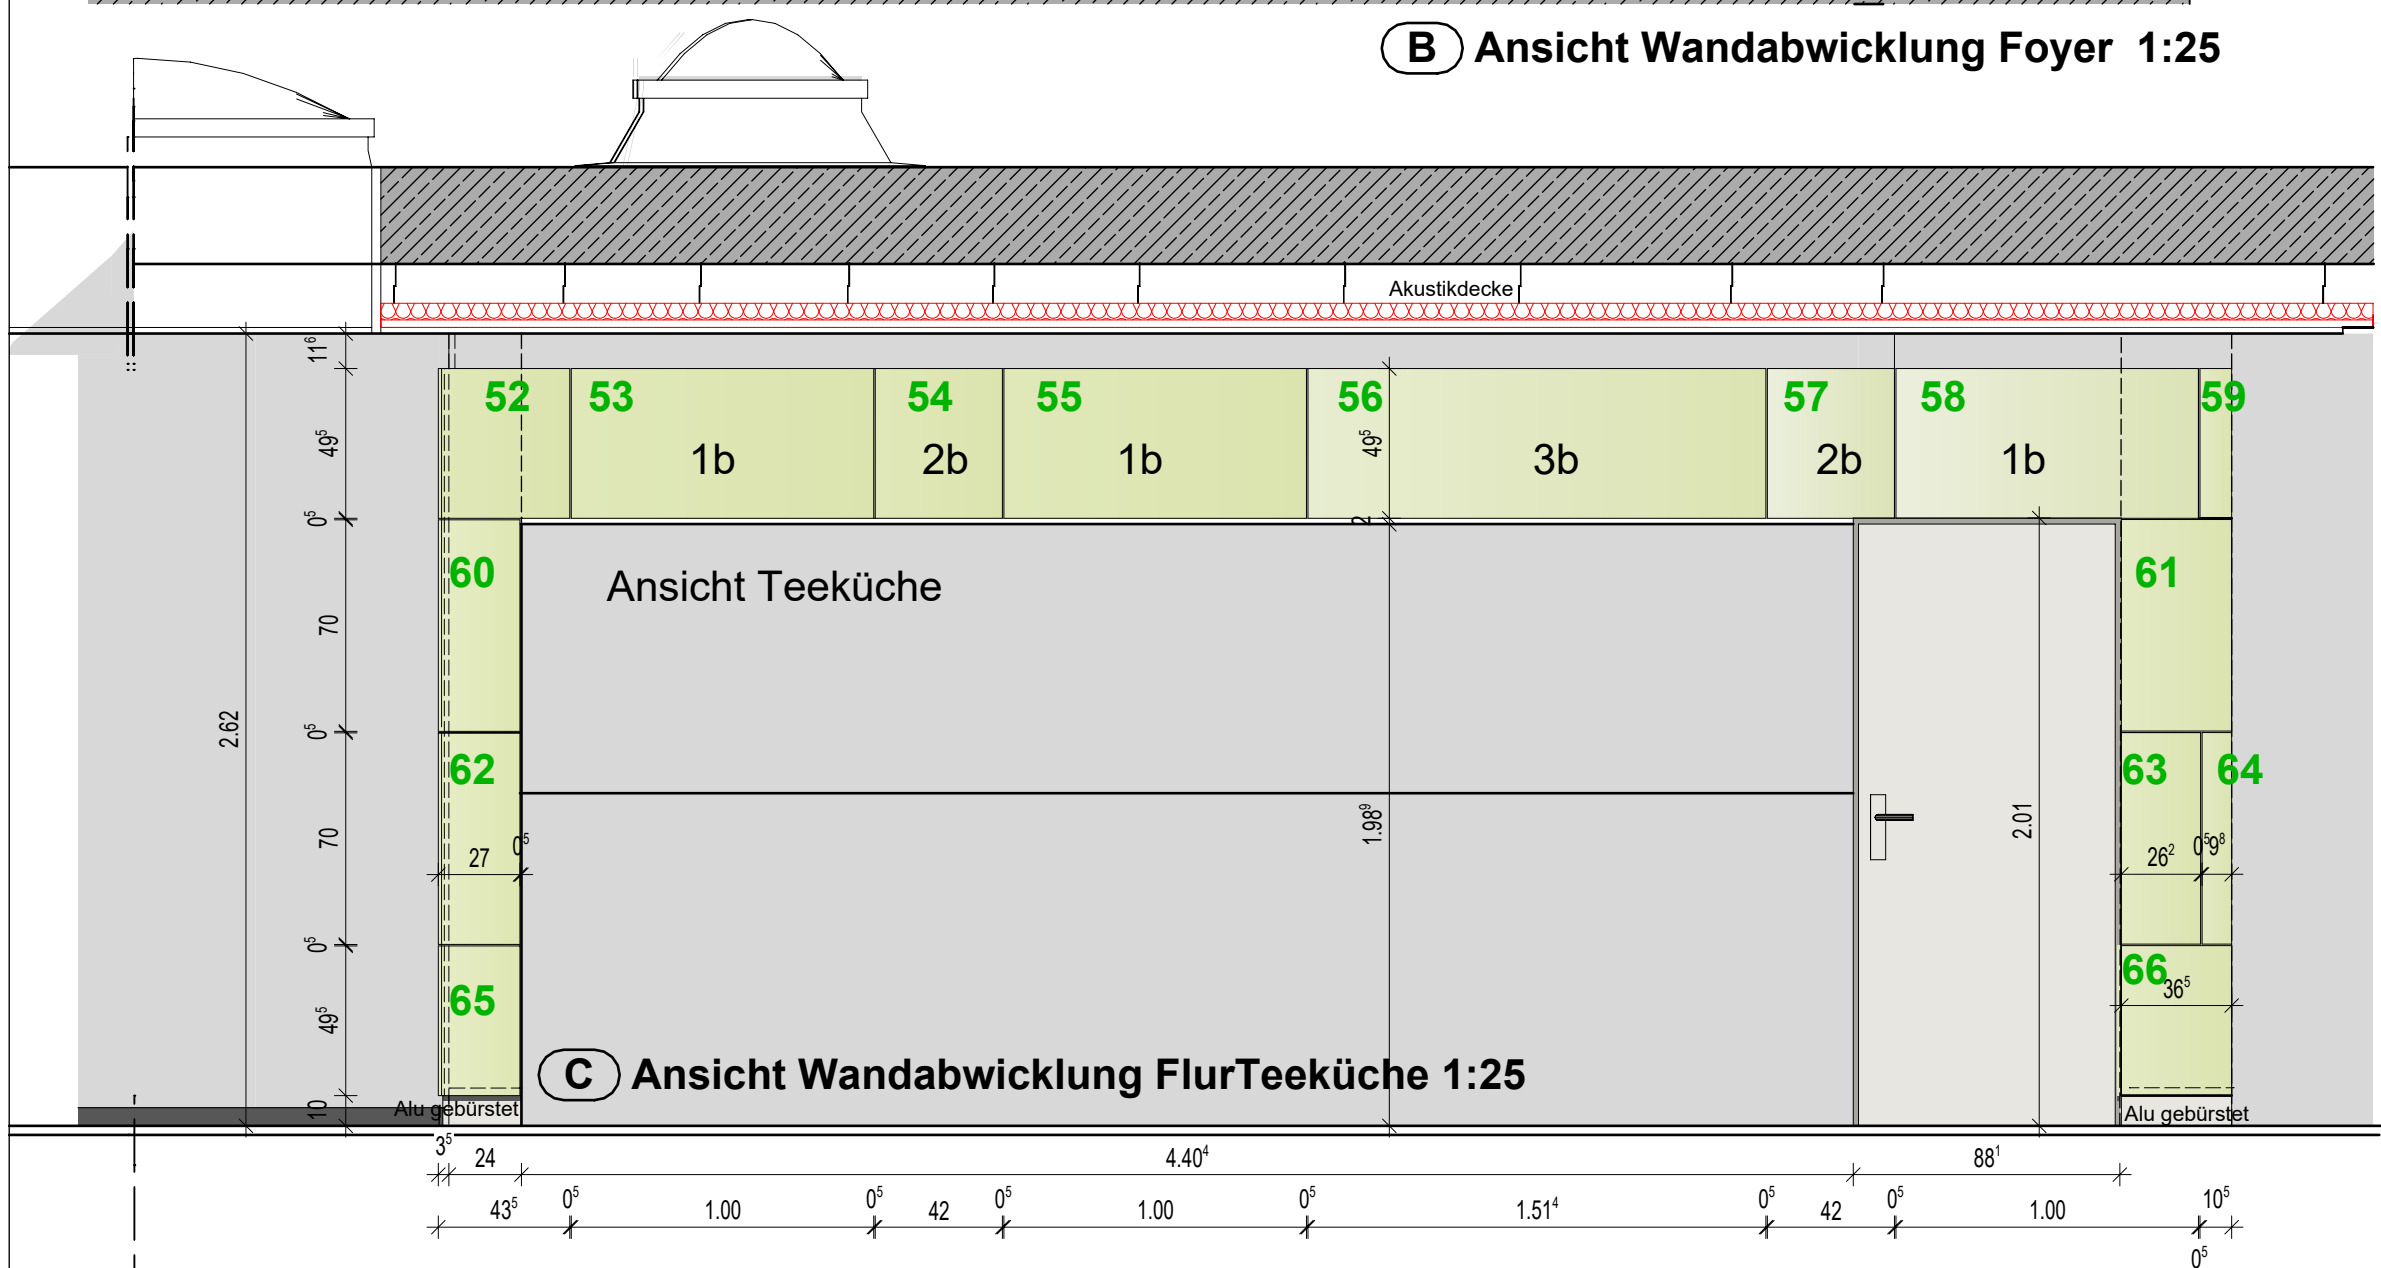

C Ansicht Wandabwicklung FlurTeeküche 1:25

Modulwand Flur

1b: 100x49.5 11 Stck. Farbe=sikkens
2b: 42x49.5 9 Stck. Farbe=sikkens
3b: 151.5x49.5 6 Stck. Farbe=sikkens

1a: 100x49.5 7 Stck. Farbe=sikkens
2a: 42x49.5 6 Stck. Farbe=sikkens
3a: 151.5x49.5 3 Stck. Farbe=sikkens

Detail 103



Modulwand

MDF d=19 mm
kanten leicht gerundet r=2-3 mm
farbig lackiert
unterschiedliche Grüntöne
mattiert und glänzend
nach Mustervorlage
Größen siehe Ansicht

Dibondplatte zur Aufnahme
von Fotomotiv

Detail 2

Befestigung - Anschluß an Türen

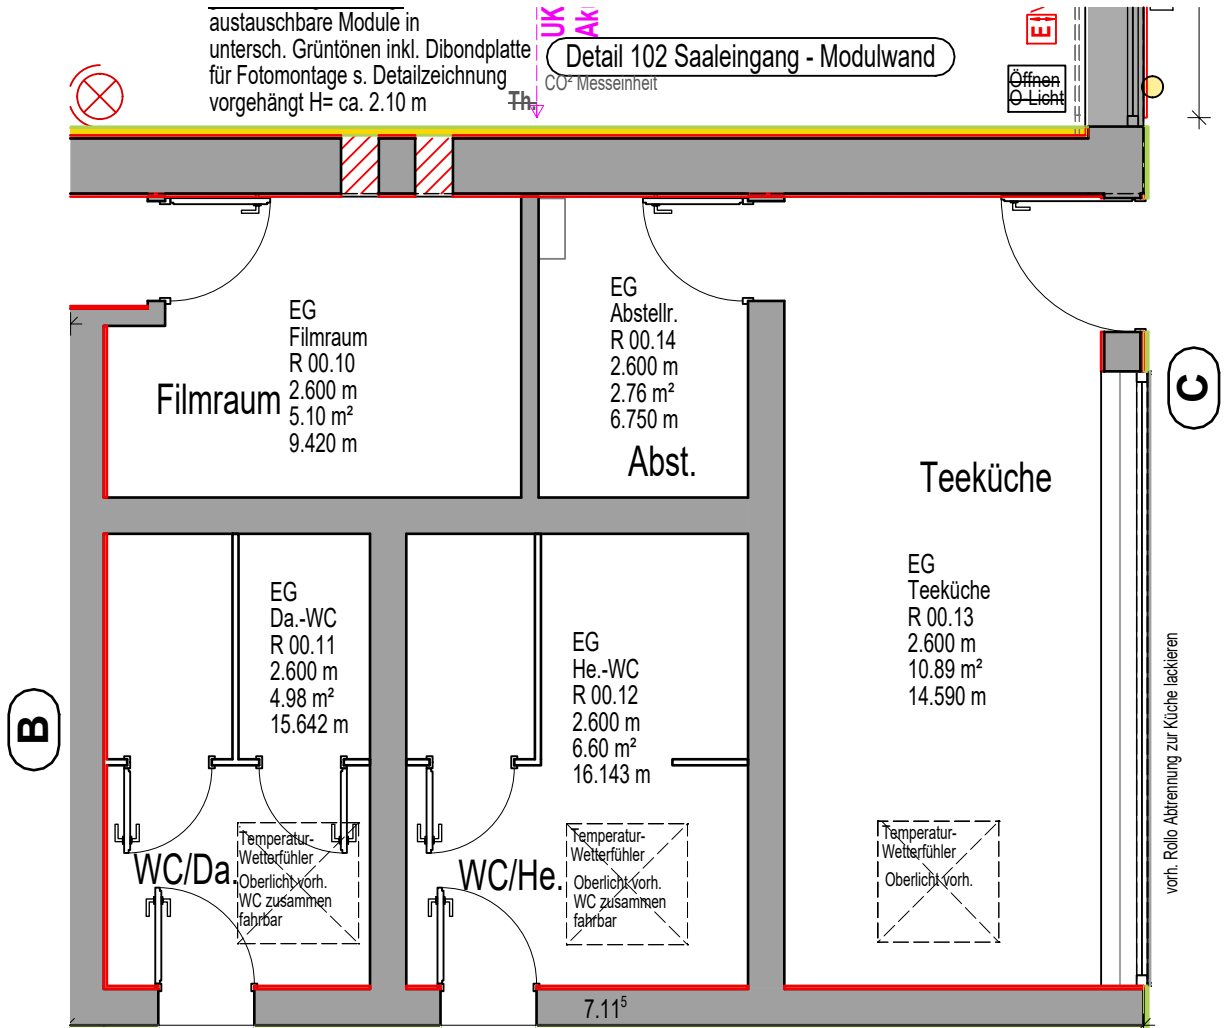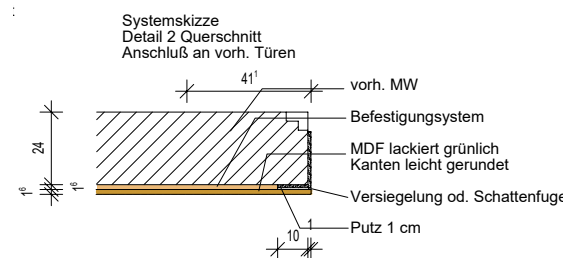

A 1:50

Änderungen:

INDEX	ÄNDERUNG	DATUM	GEZ.
A	Maßeinteilung Modulwand, Höhe Modulwand, Detail	19.07.19	RR

Projekt	UMBAU GEMEINDEZENTRUM RONSDORF
Bandwikerstrasse 15	
± 0.00 = 286,81 ü. NHN	Katja Fiedler u. Regine Raschke
Bauherr	ev. Kirchengemeinde Ronsdorf Kirchplatz 1 42103 Wuppertal
Architekt	Dipl.-Ing. M.A: Durstewitz Anemonenstraße 13 42369 Wuppertal Tel. 0202-453880 md-architekten@gmx.de
I.-Architekt Entwurf	Dipl.-Ing. Katja Fiedler Dipl.-Ing. Regine Raschke Katemberger Schulweg 43 42113 Wuppertal Tel. 0202-28319973 raschke-wtal@t-online.de
Fachplaner	x

Datum: Unterschrift Planer:

Datum: Unterschrift Bauherr:

Planinhalt	DETAIL 103 FLUR MODULWAND	Detail 103
Plandaten	Maßstab 1:25	Projektnr. 351-17
PROJEKT	ERSTELLER PLANTYP LP BAUTEIL MASZTAB EBENE PLANNR STUFESTATUS	erstellt am: 02.03.2019
RO	RR DT 5 FLUR 25 EG DT 103.1 5 VO	gez. RR
Dateiname:	RO_RR_DT_5_FLUR_25_EG_103.1	Format 420/594
		gedruckt am: