


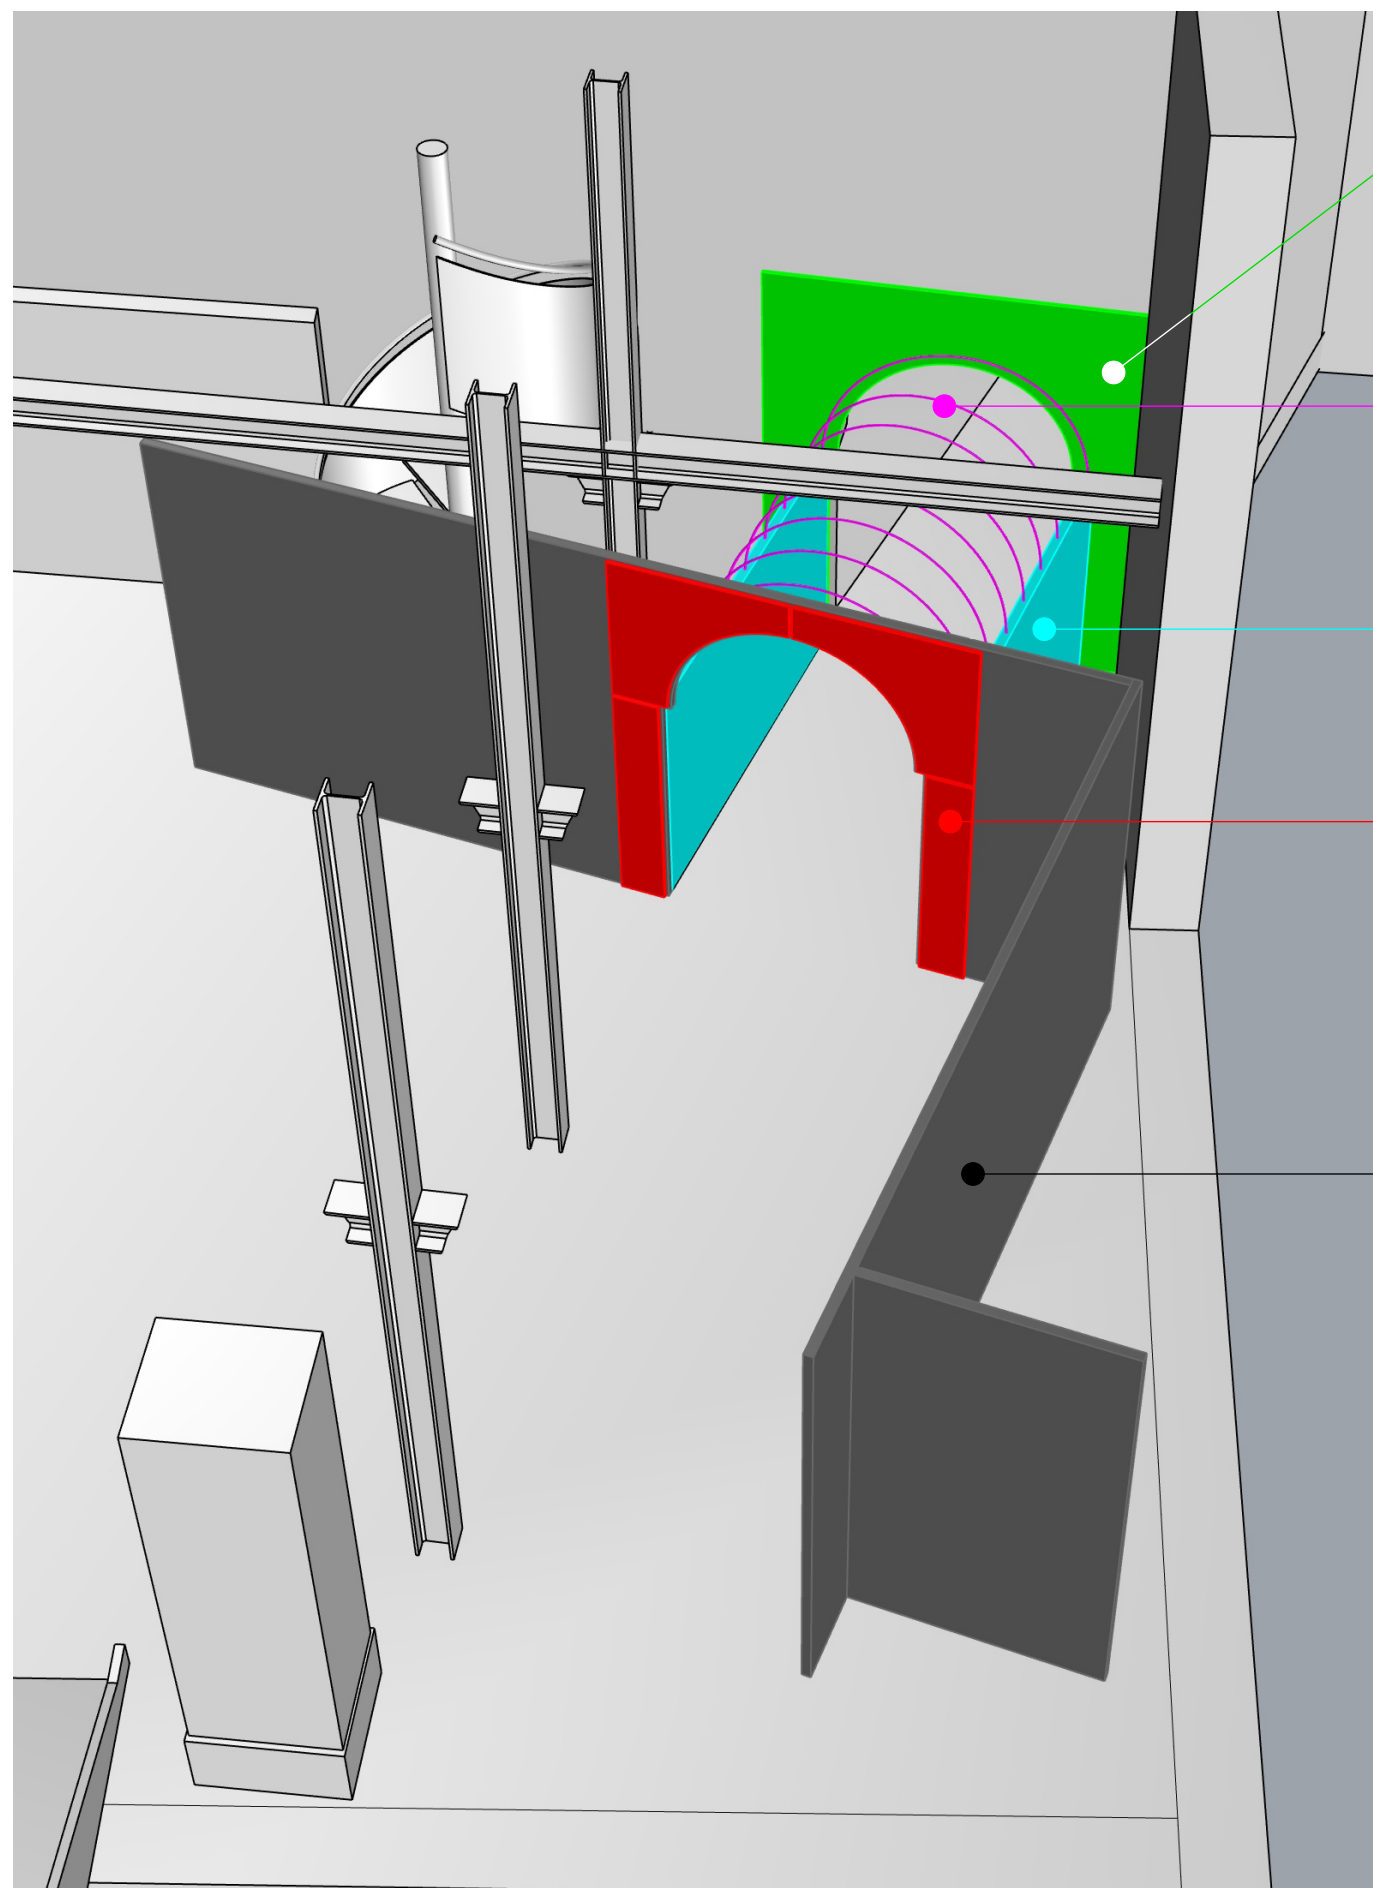

Spanplatten Abdeckung 19 mm
Tunneleingang
(Angeschraubt an Mauerwerk
neben und über der
Sandstein-Tunnel Umrandung)

Eingespannte Glasfaserstäbe
zur Nachbildung des Tunnel-
Gewölbes
(Stoff-Abdeckung nicht dargestellt)

Seitenwände Tunnelverlängerung
(verschraubt mit Stellwand und
Spanplattenabdeckung)

Wandaufdopplung 19 mm
(Nachbildung Tunneleingang)

Stellwand-Winkel Tunneleingang und
Projektionswand

