




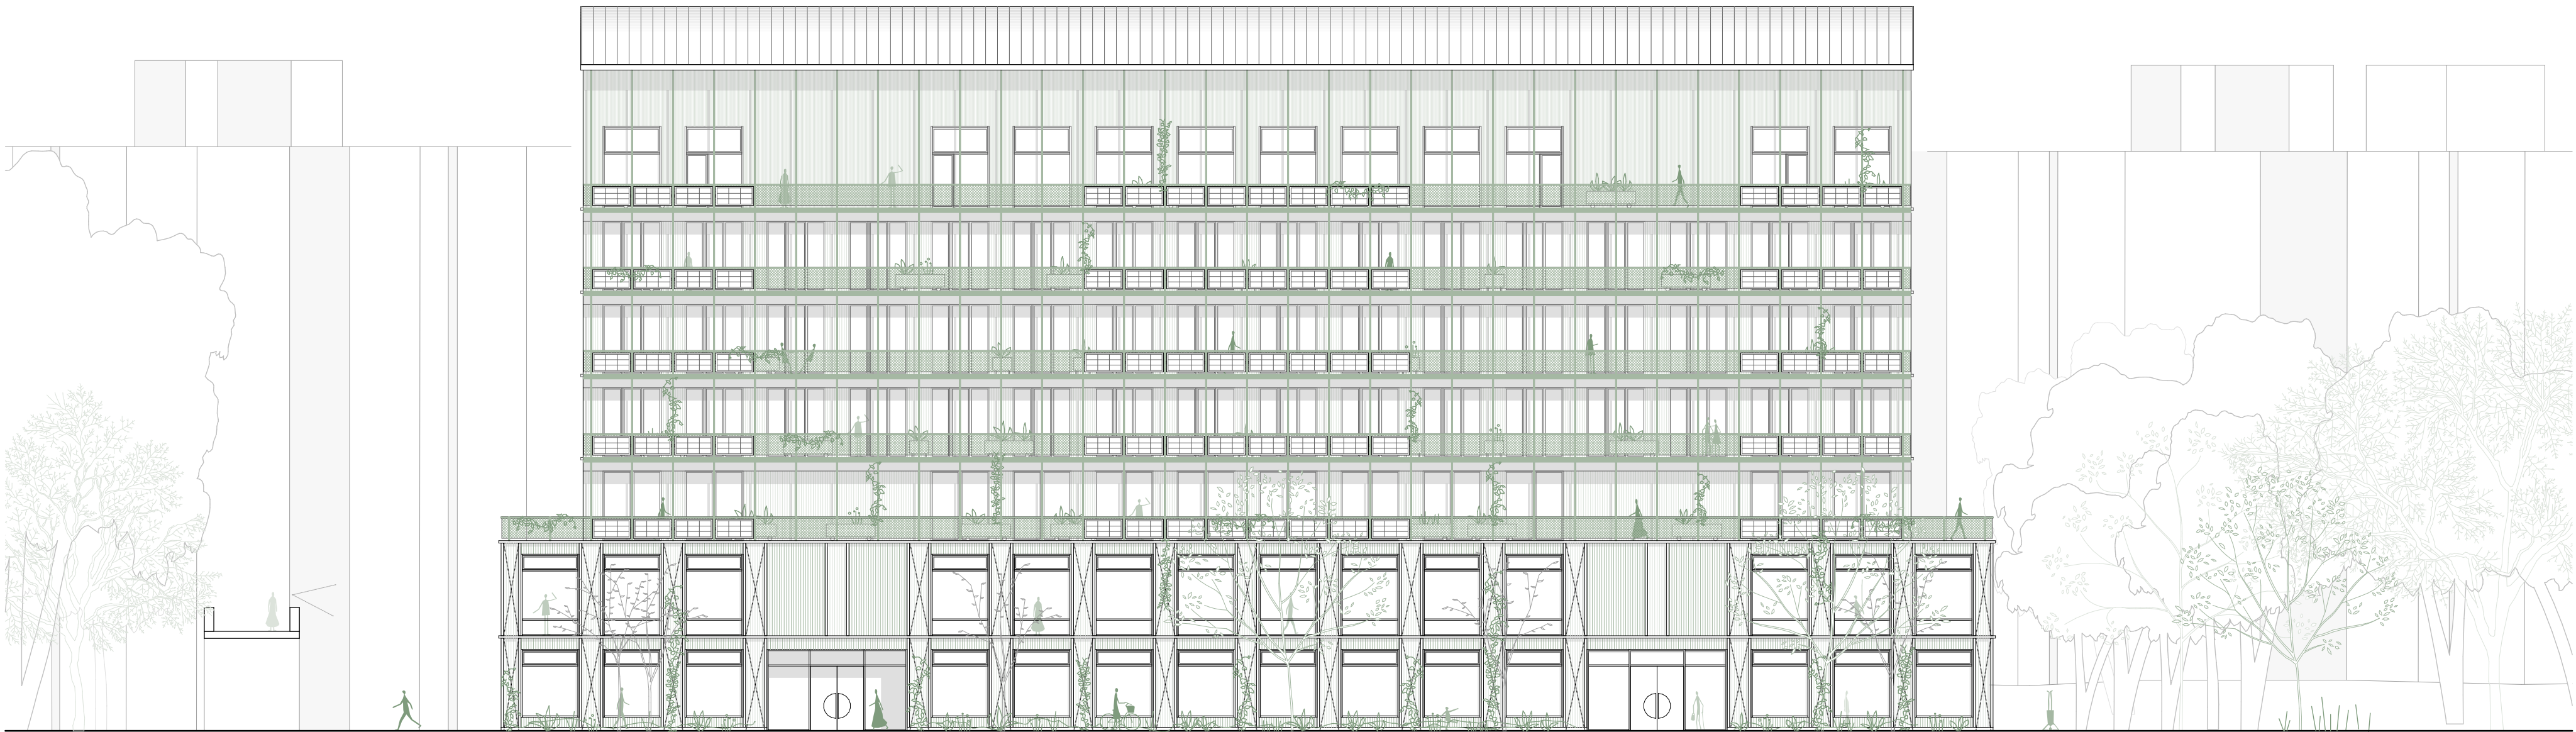

Ansicht West M 1:200

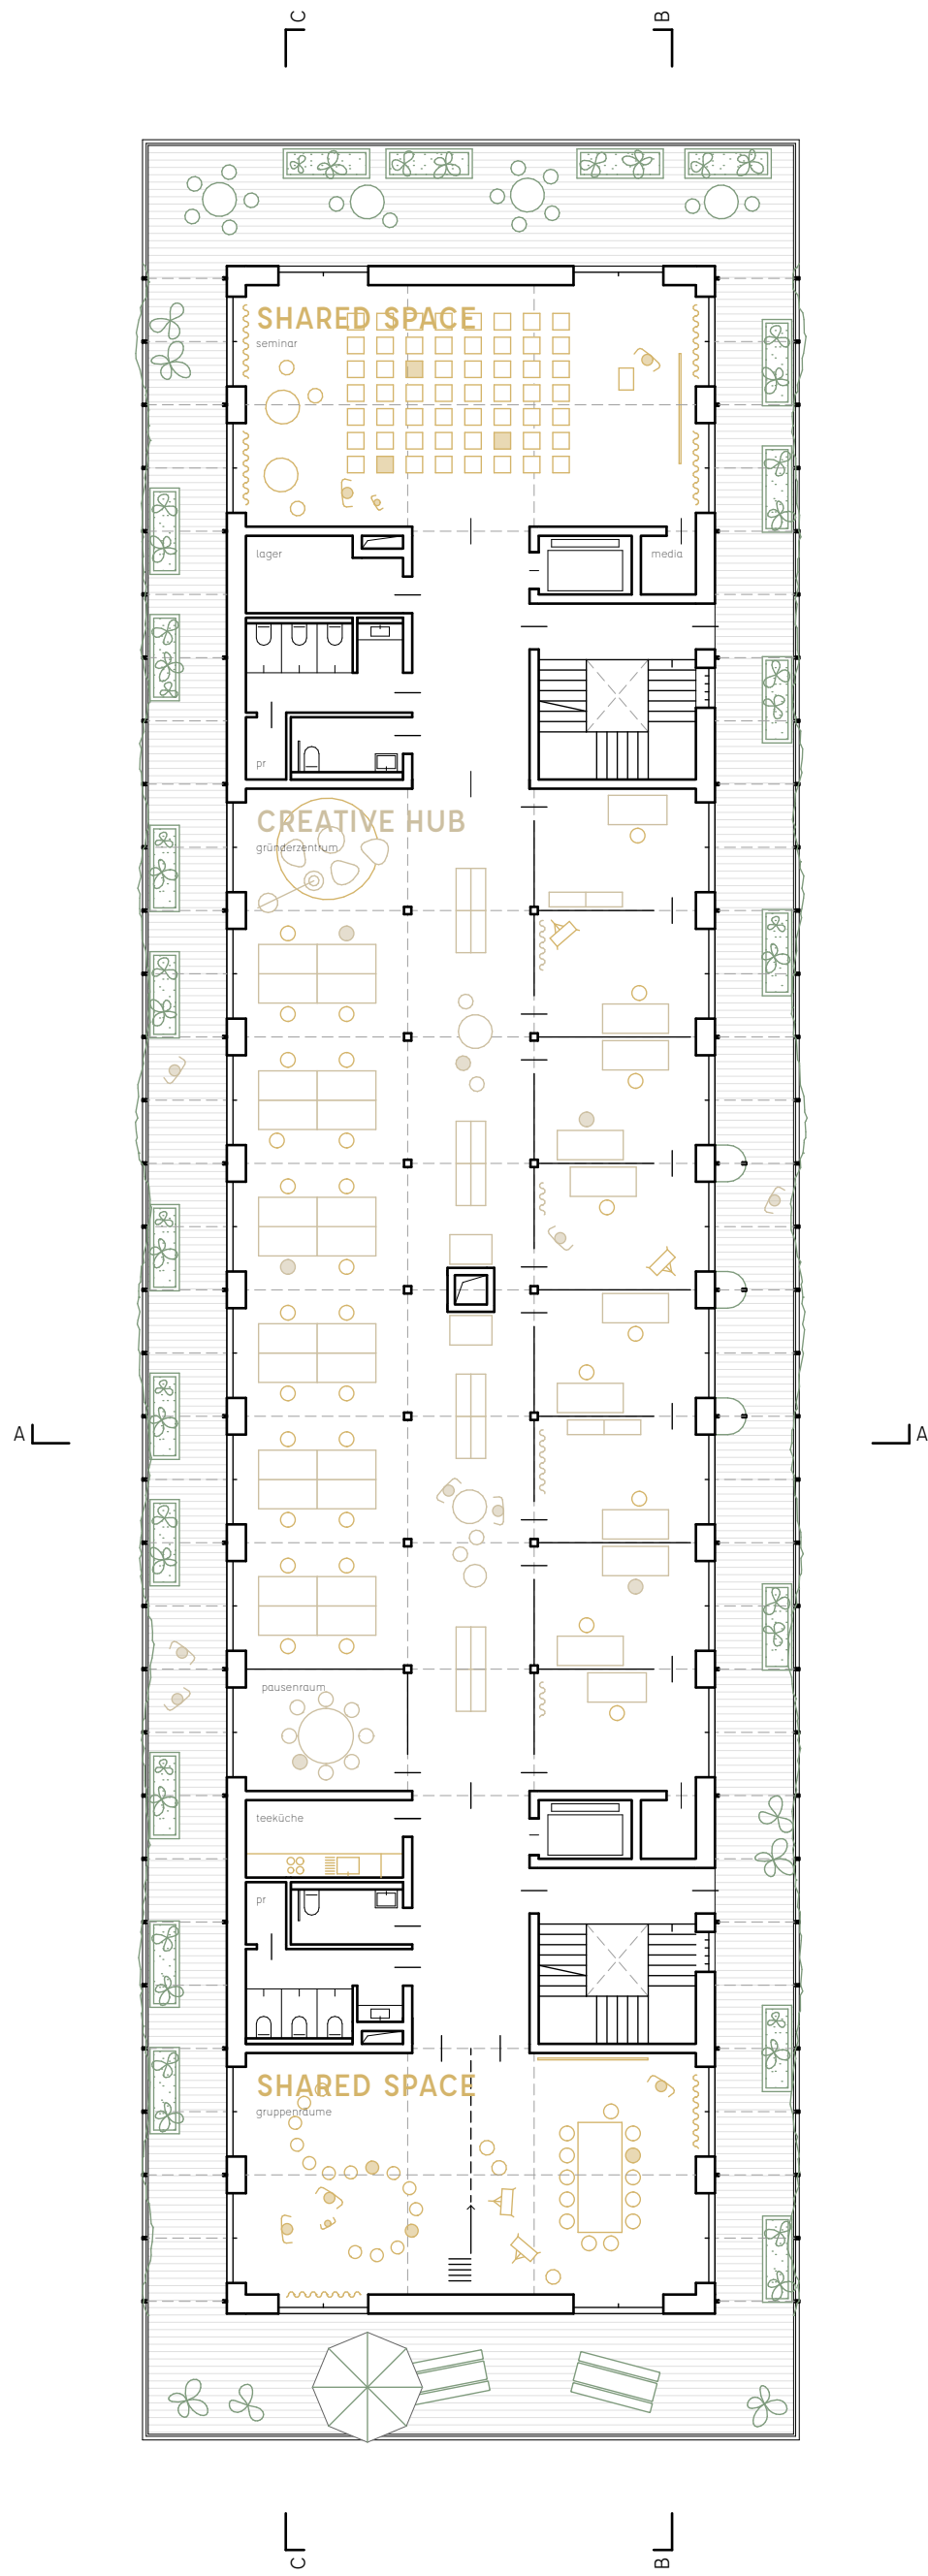

Grundriss OG 02 Arbeiten M 1:200

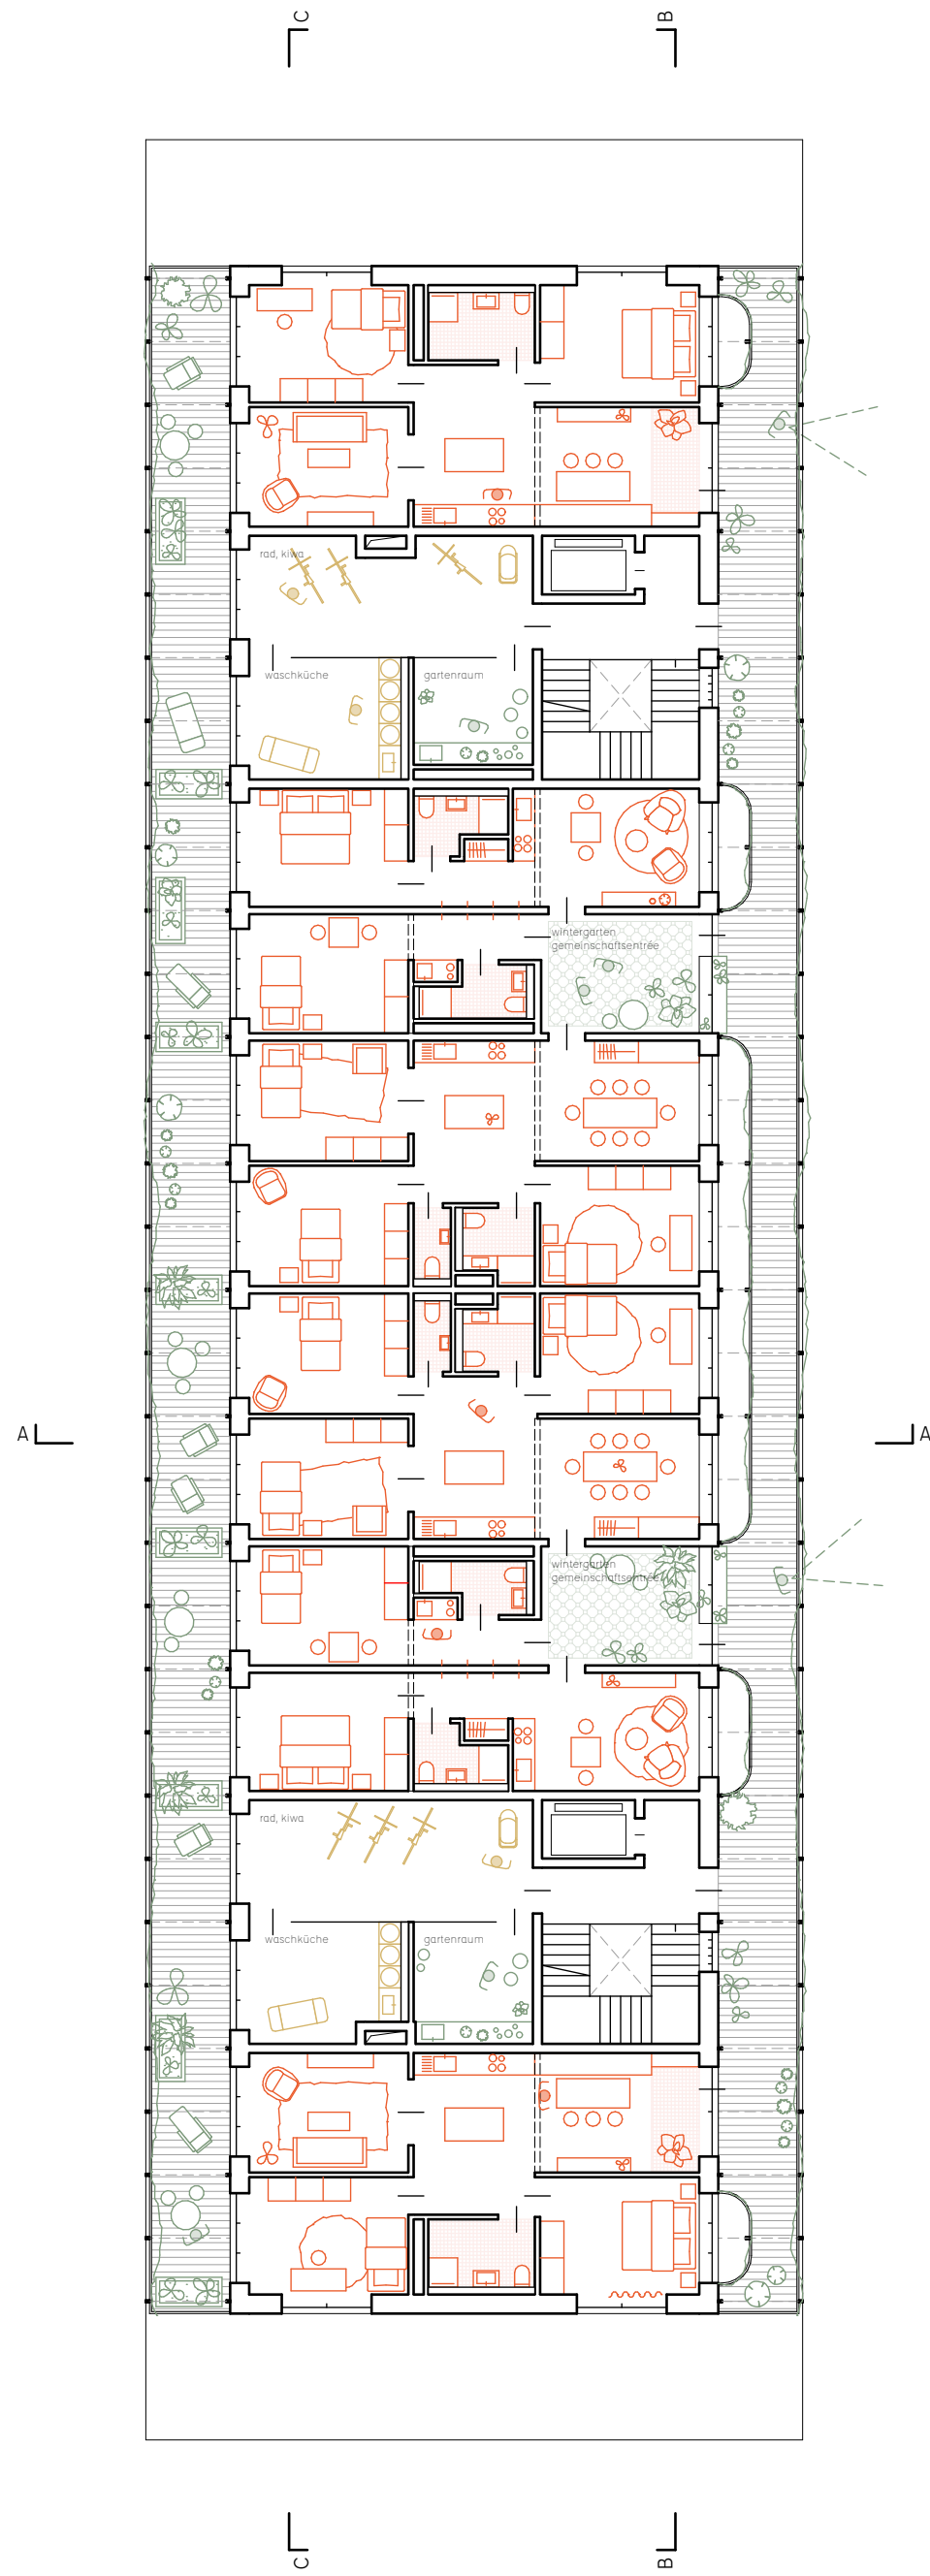

Grundriss RG Wohnen M 1:200



Ansicht Ost M 1:200