





Schnitt C M 1:200

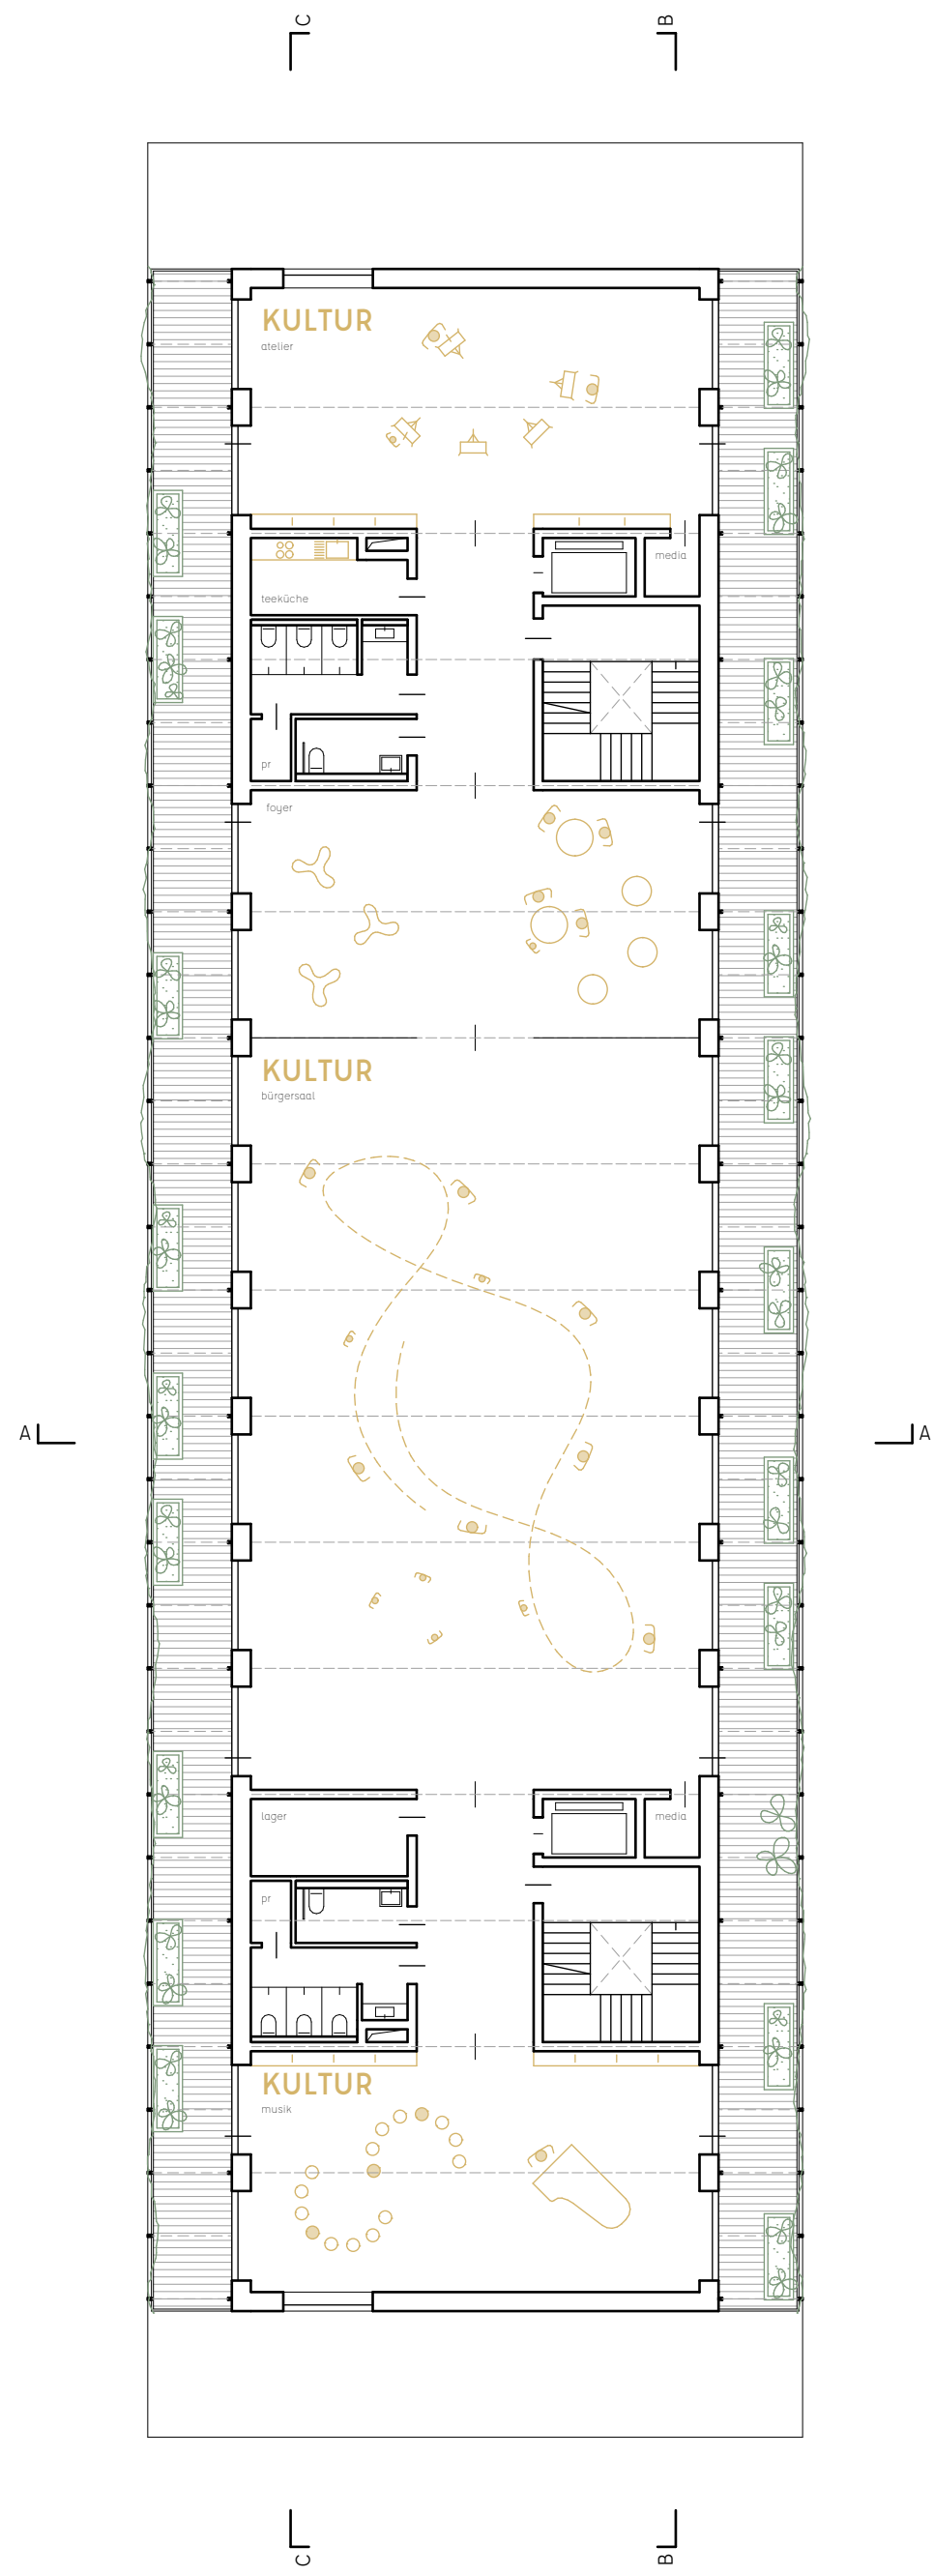

Grundriss DG Kultur M 1:200

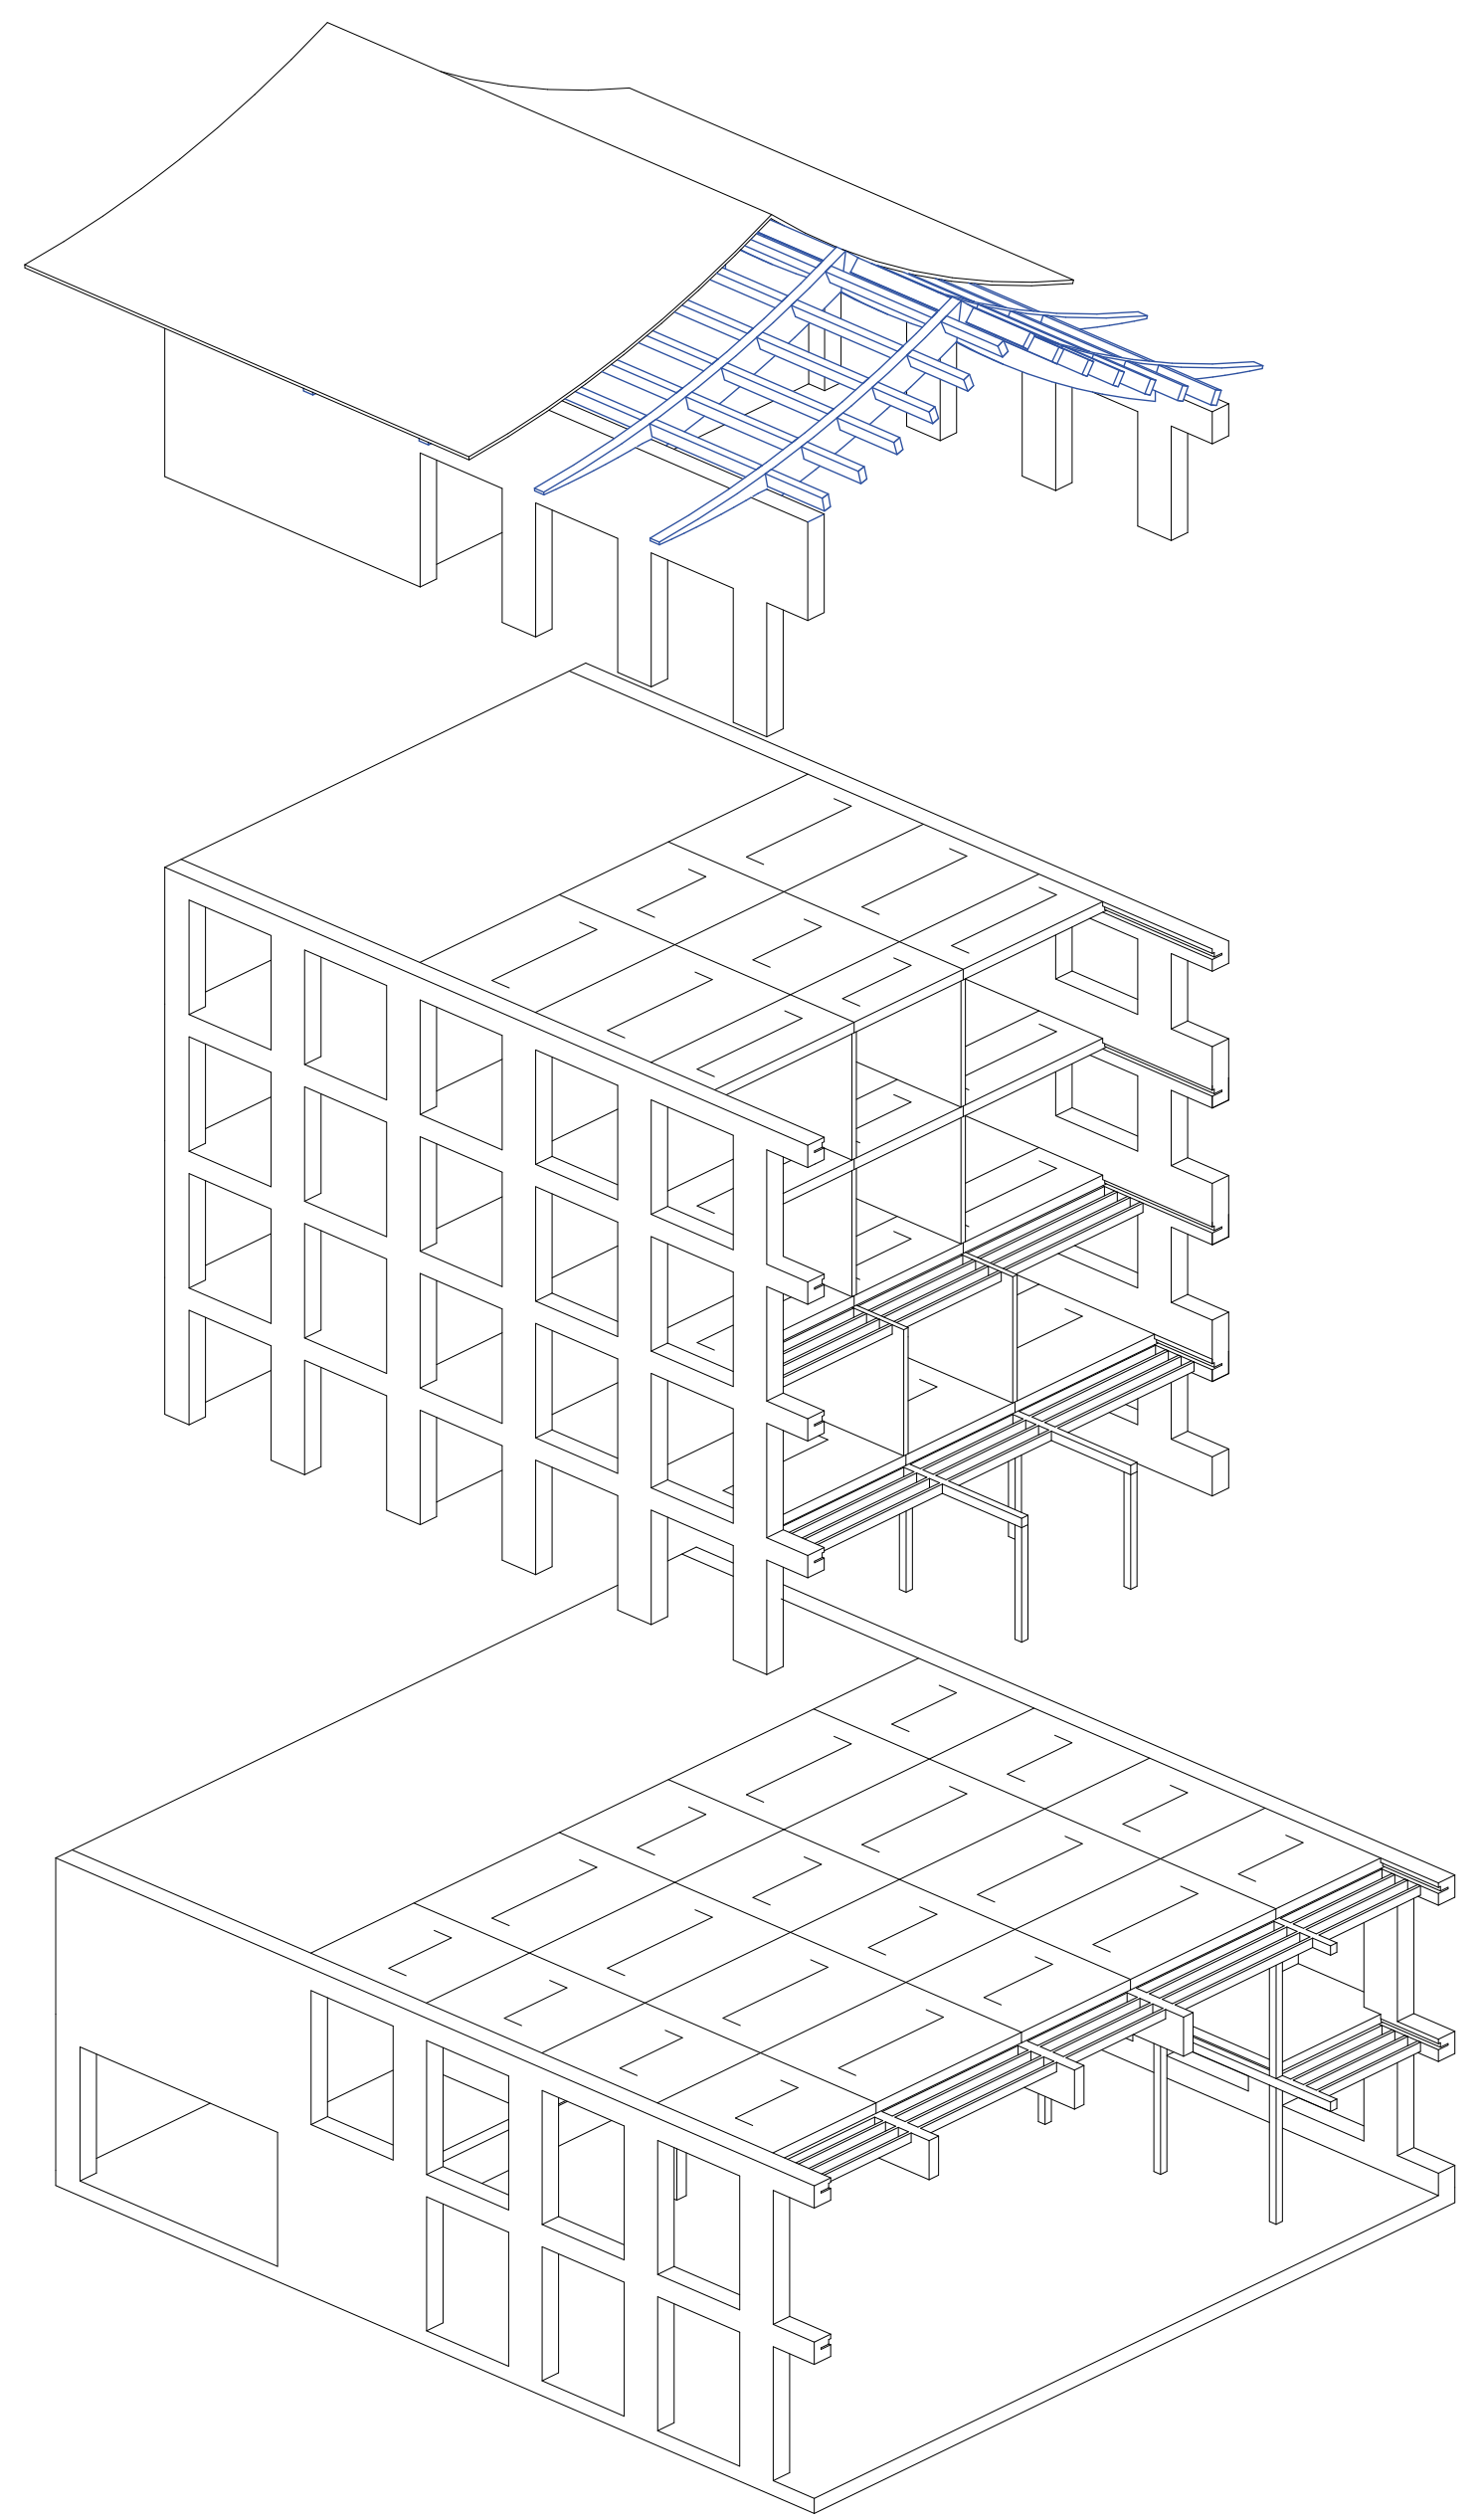

Tragwerksaxonometrie M 1:200



Ansicht Nord M 1:200