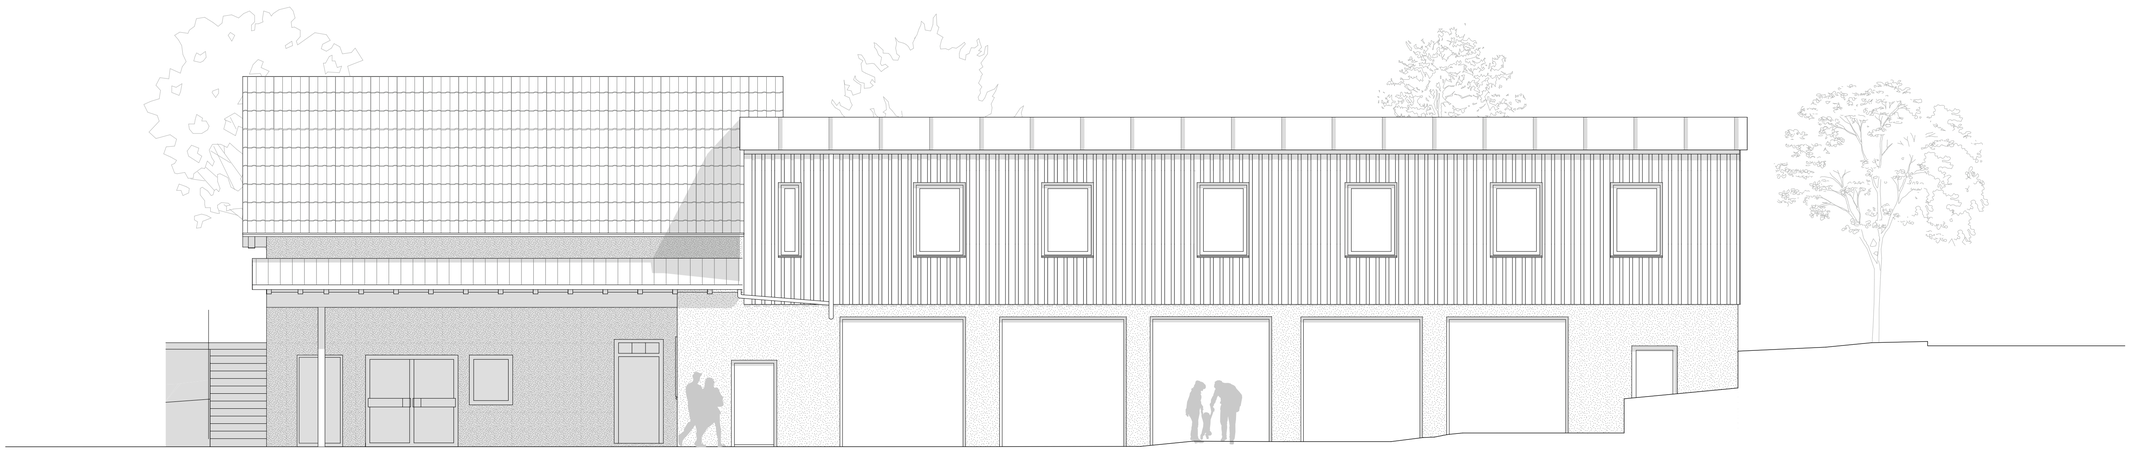

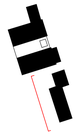

TREFF ZENTRAL - SoSe 24
Lorenz Berger, Lukas Binder, Jakob Dax
Studio Kofink Schels - Weiterbaulabor Rahmzentrale

ANSICHT WEST
WAGENHALLE
1:50