




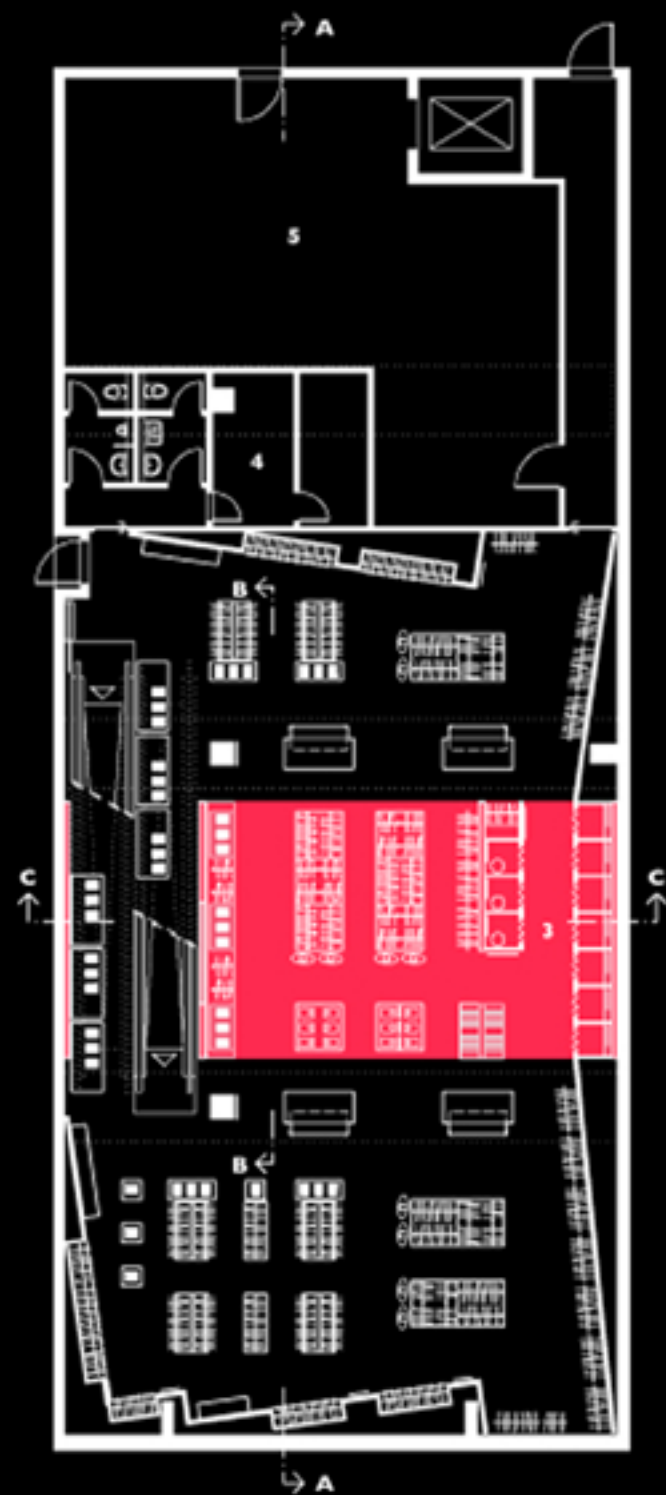

GRUNDRISS I.UG

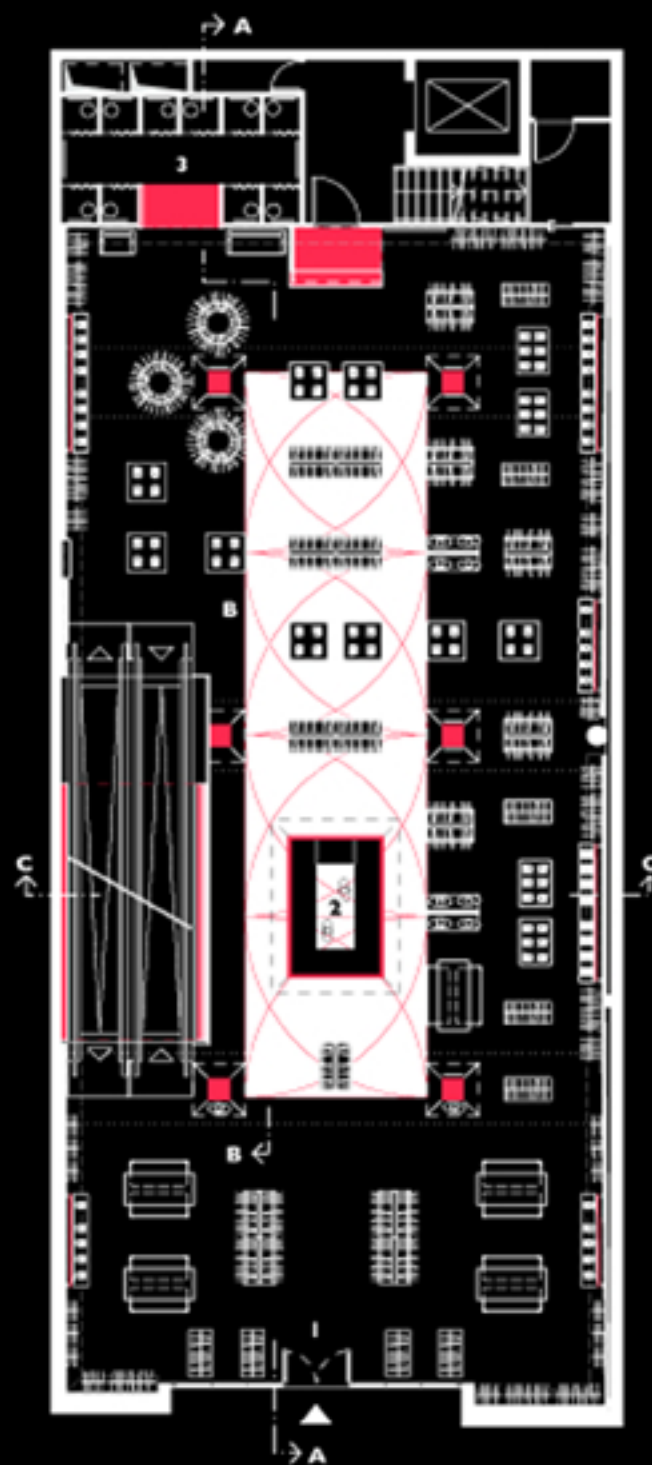

GRUNDRISS EG

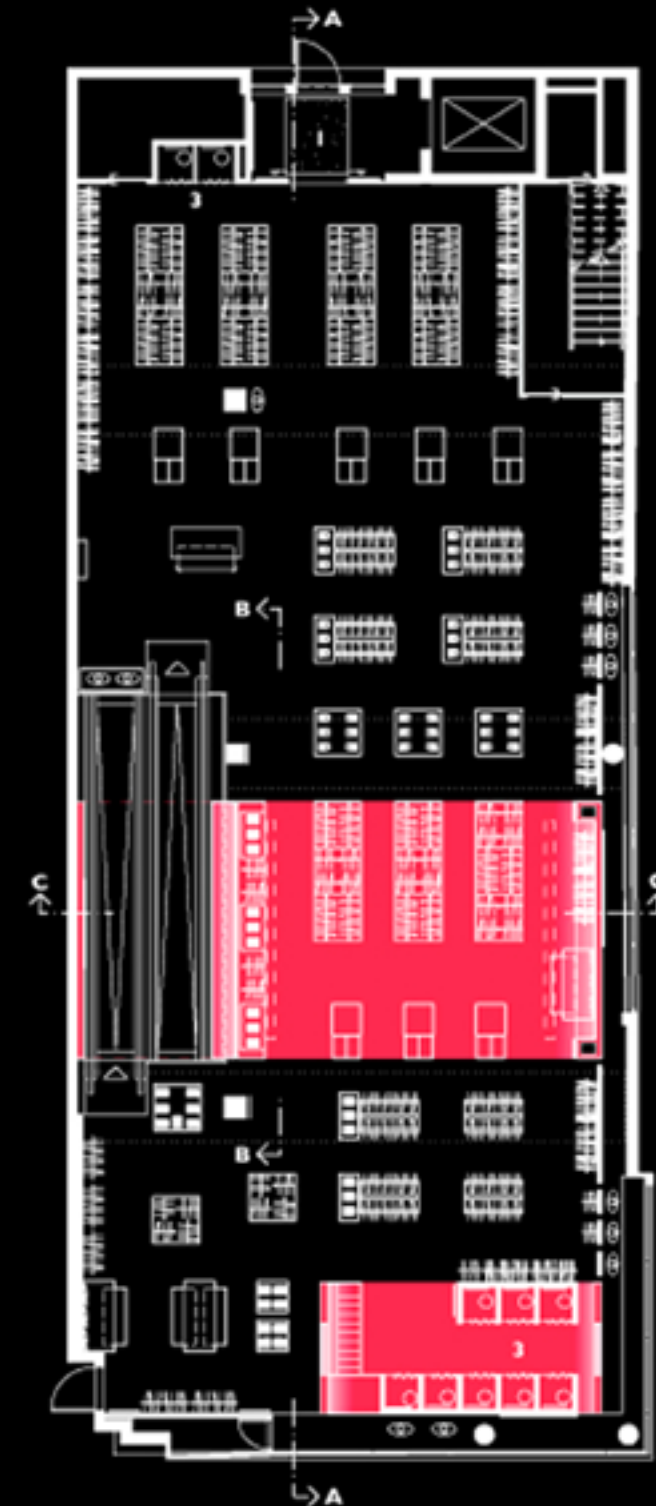

GRUNDRISS I.OG

LEGENDE: 1 EINGANG 2 KASSE 3 UMKLEIDE 4 PERSONAL 5 LAGER

