


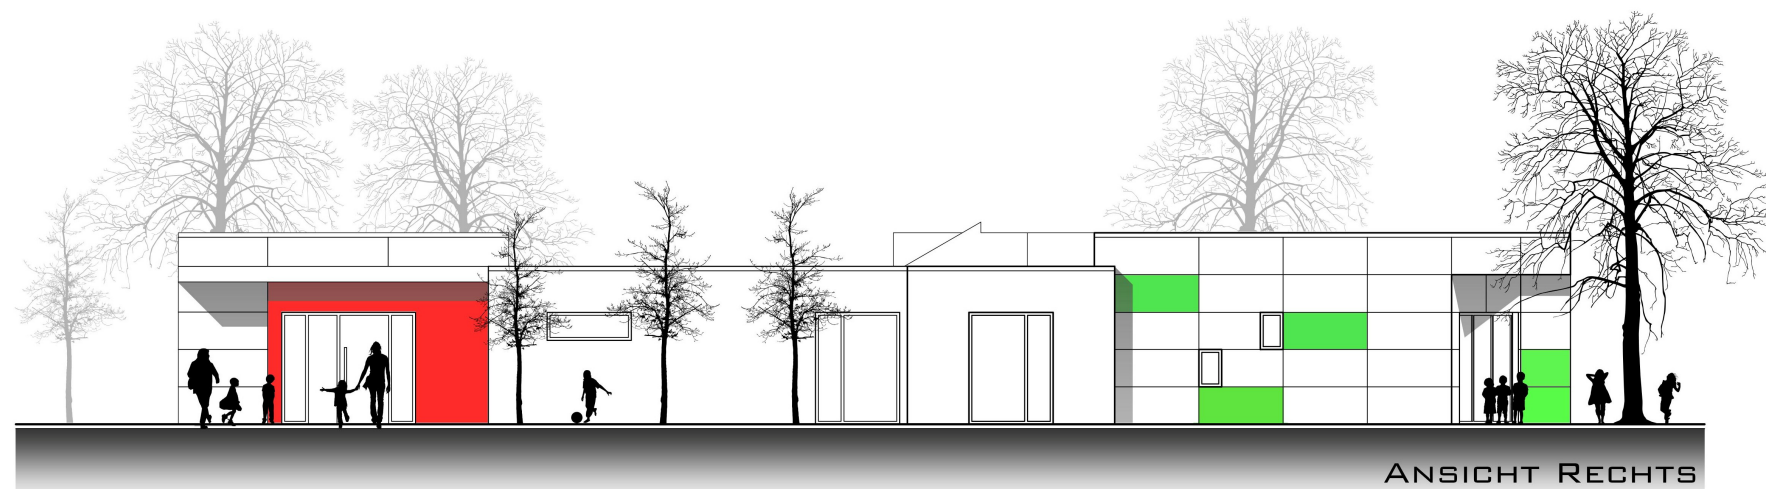

ANSICHT
KINDERTAGESSTÄTTE

BAUVORHABEN: NEUBAU EINER 4-GRUPPEN-KINDERTAGESSTÄTTE
TWISTEDENER STRASSE IN 47623 KEVEALER

M 1:200



ARCHITEKTUR | STADTPLANUNG
DIPL.-ING. EGON VERHOEVEN
JOHANNESSTR. 13 | 47623 KEVELAER
FON 02832 - 9244 - 0 | FAX 02832 - 9244 - 44
MAIL@ARCHITEKTURBUERO-VERHOEVEN.DE

M 1:200 15.12.2014 TB
ALLE PLANINHALTE SIND URHEBERRECHTLICH GESCHÜTZT!