
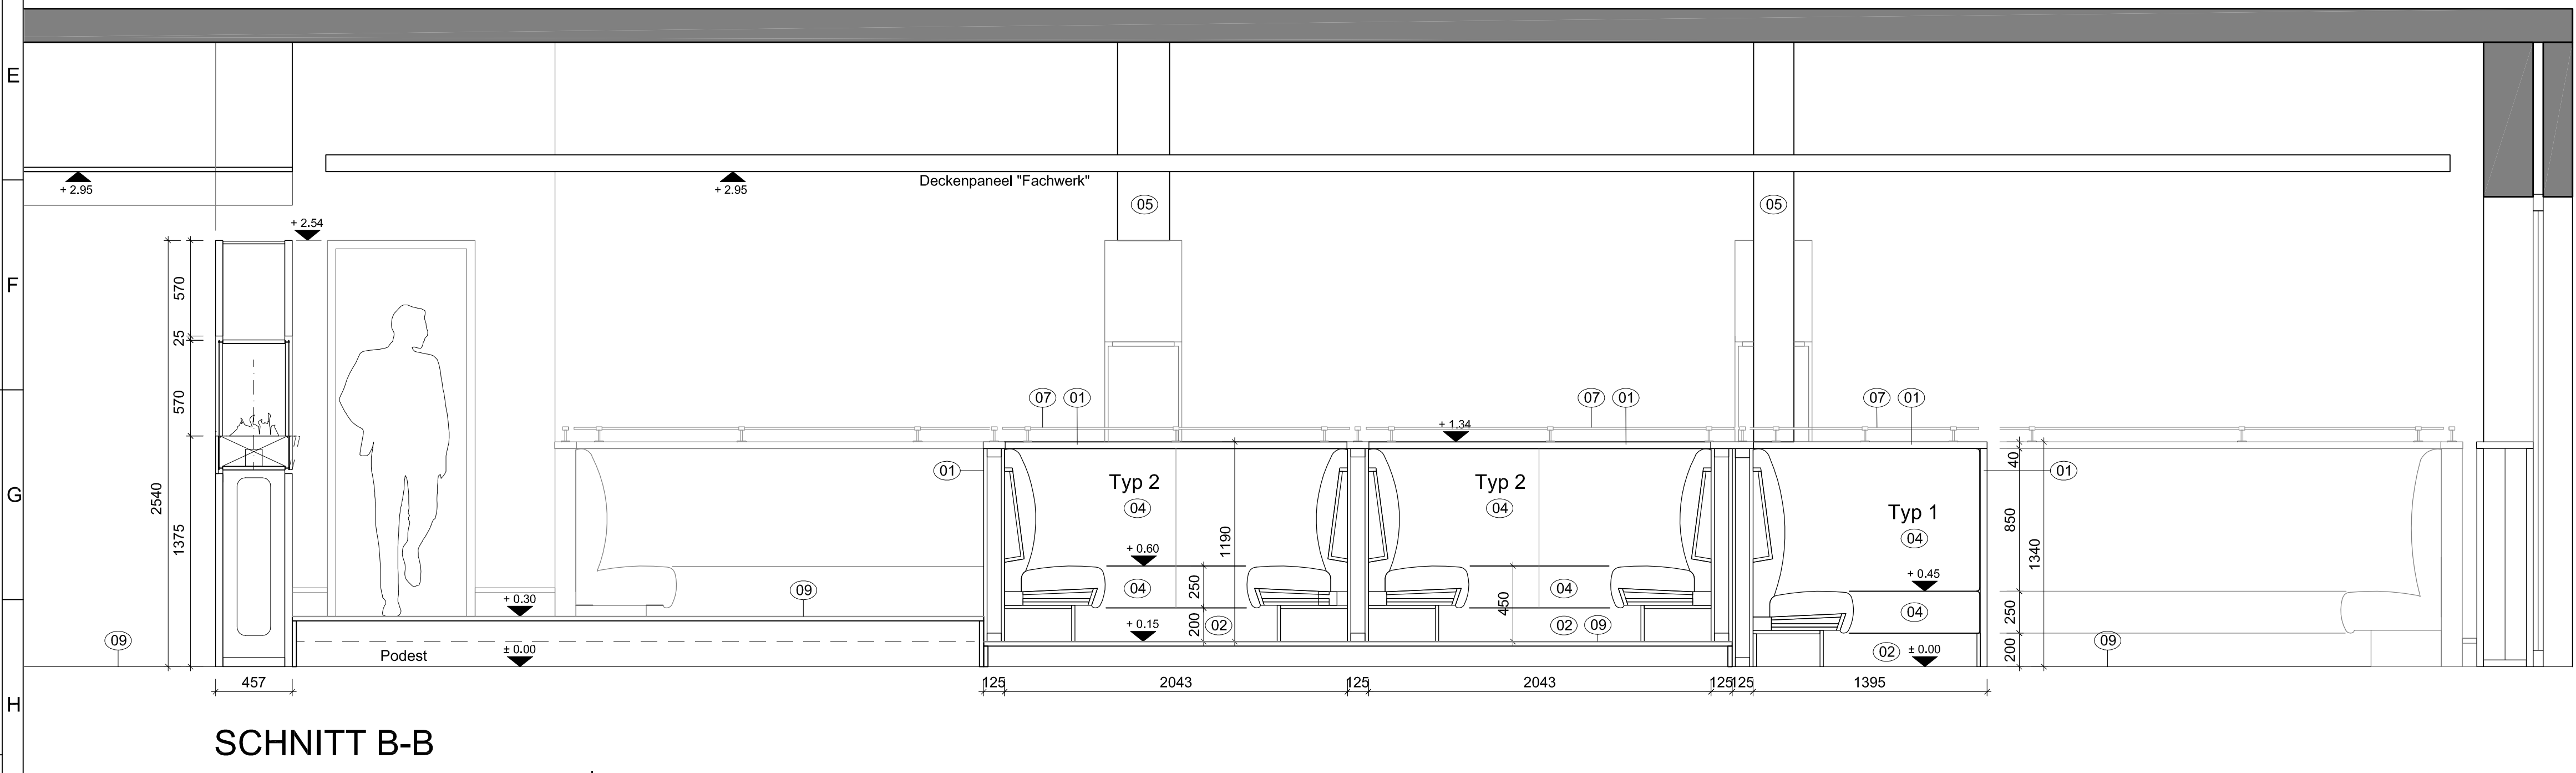




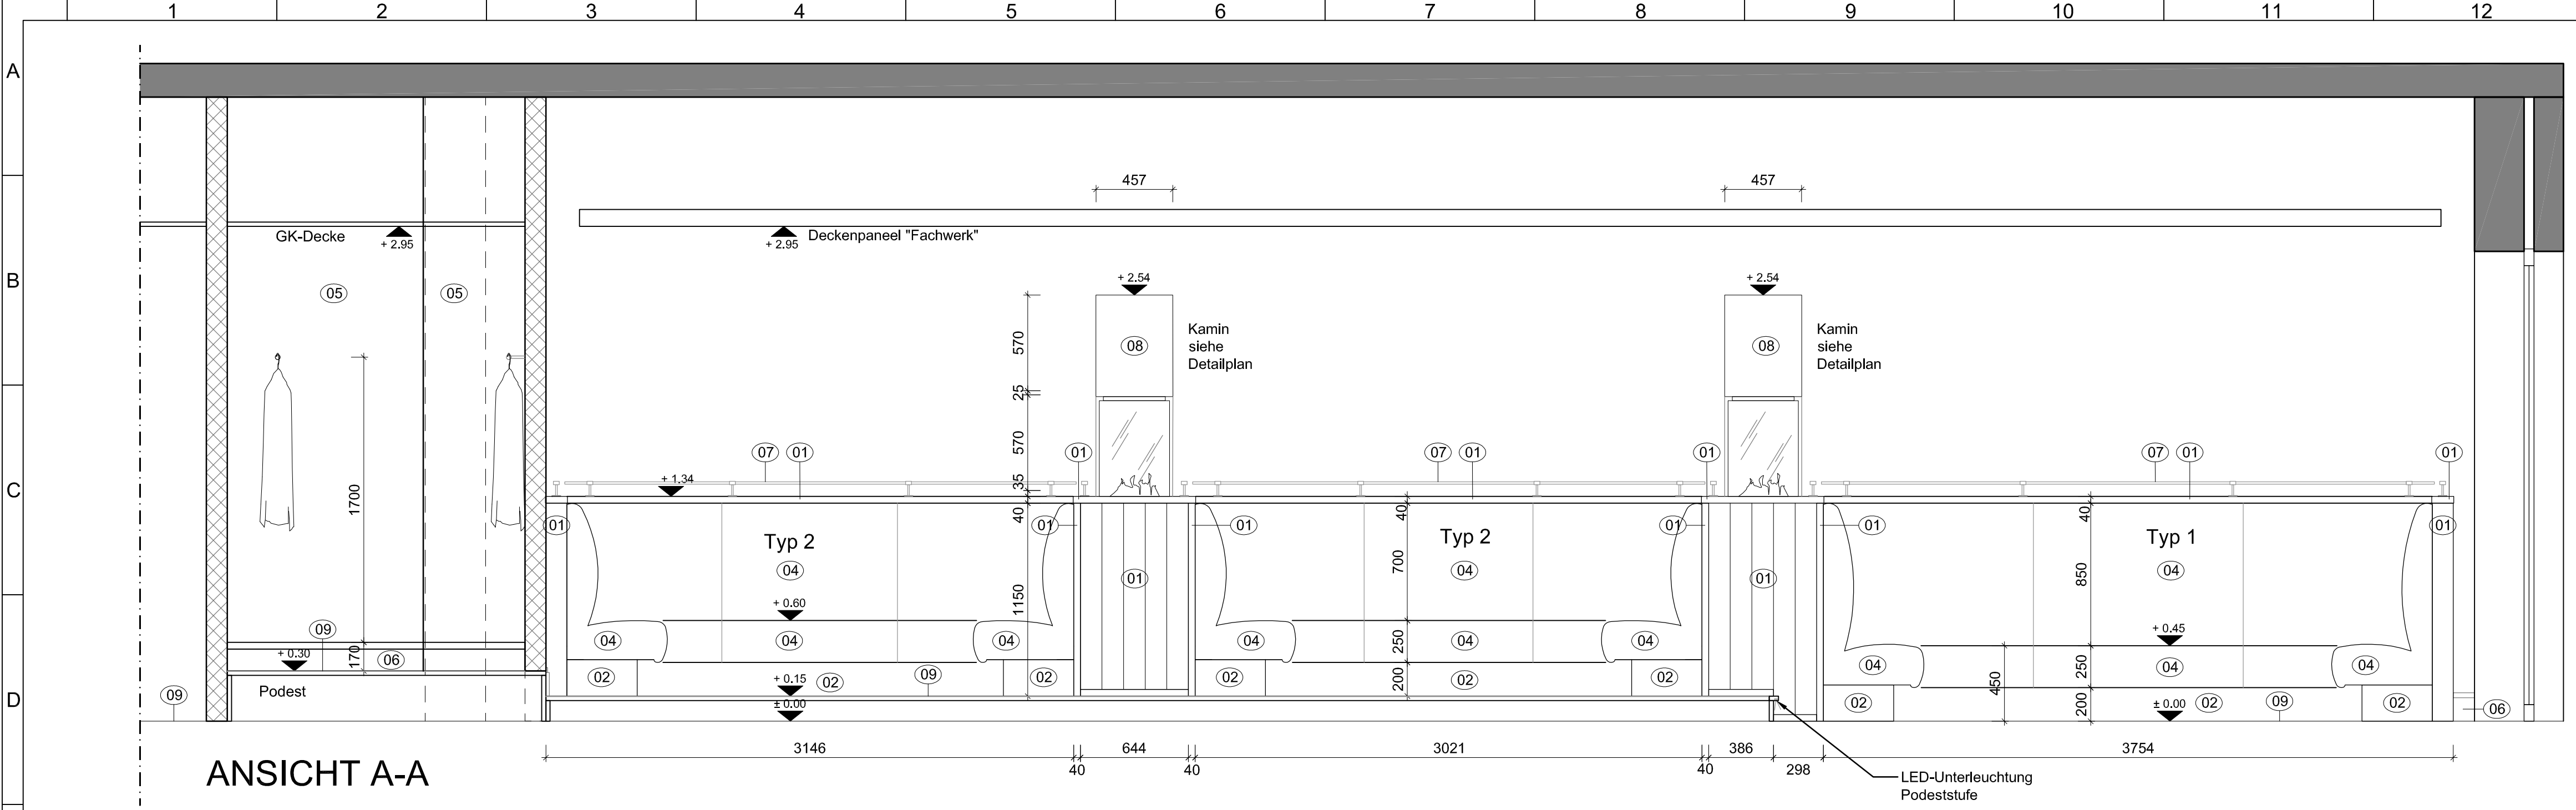


Materiallegende

- 01 Holzfurnier Esche, lasiert RAL....., mit V-Fuge 3 mm
- 02 Sockel: wasserfestes Material, Oberfläche HPL Fabr.
- 03 Micronit o.glw., weiß (zu bemustern)
- 04 Kunstleder
- 05 Wandanstrich Sikks....., matt
- 06 Fußleiste siehe Detailplan
- 07 Relling Messing natur
- 08 Kaminmöbel: Lackierung RAL.....
- 09 noch nicht belegt

Sitzbank-Typen

Typ	Boden-ebene	Ebene Sitzfläche	Lehnenhöhe ab Sitzfläche
1	±0.00	+450 mm	850 mm
2	+150	+600 mm	700 mm
3	+300	+750 mm	550 mm

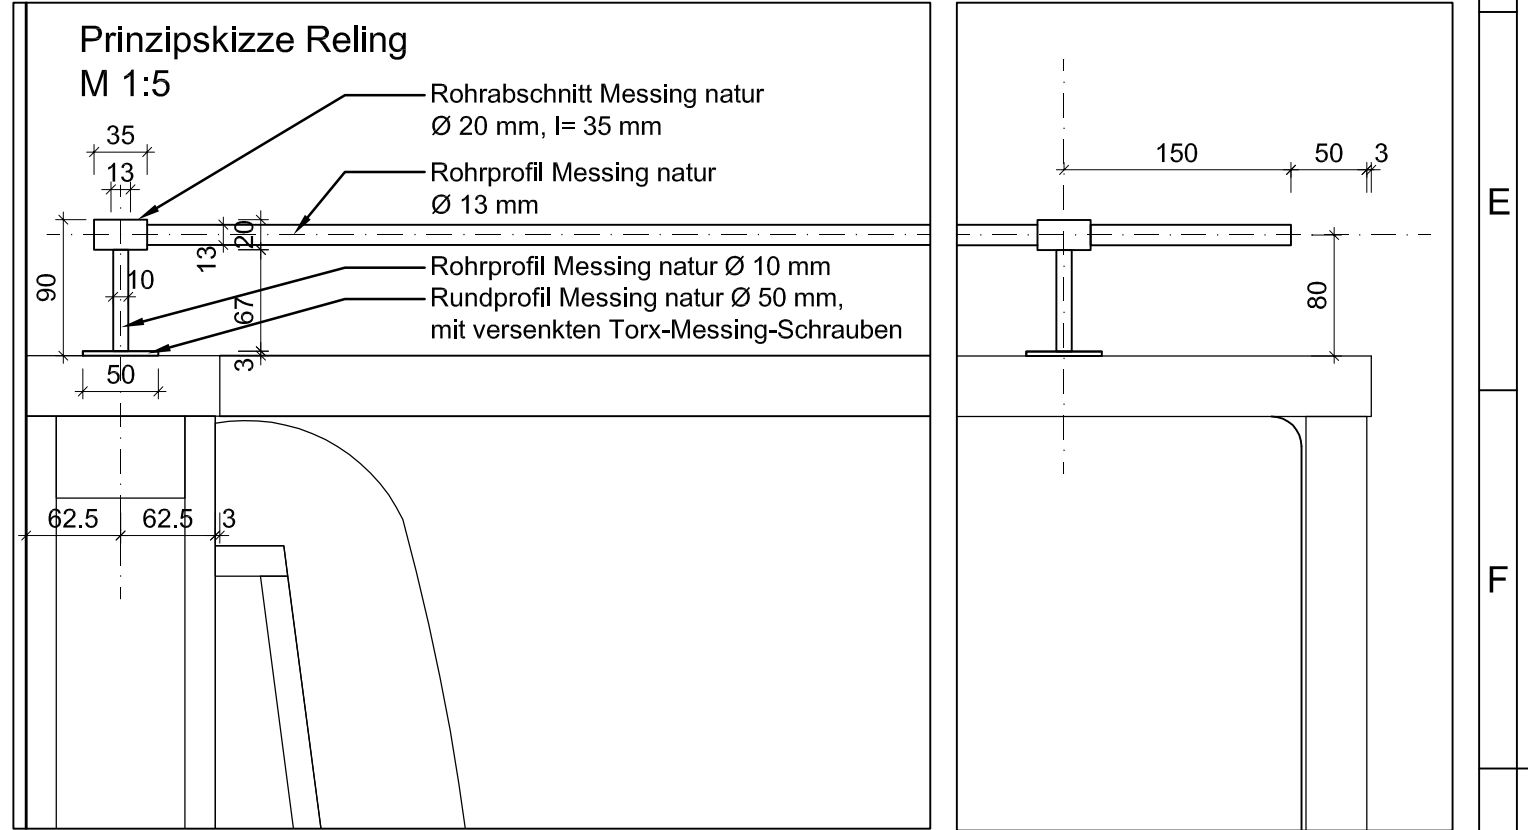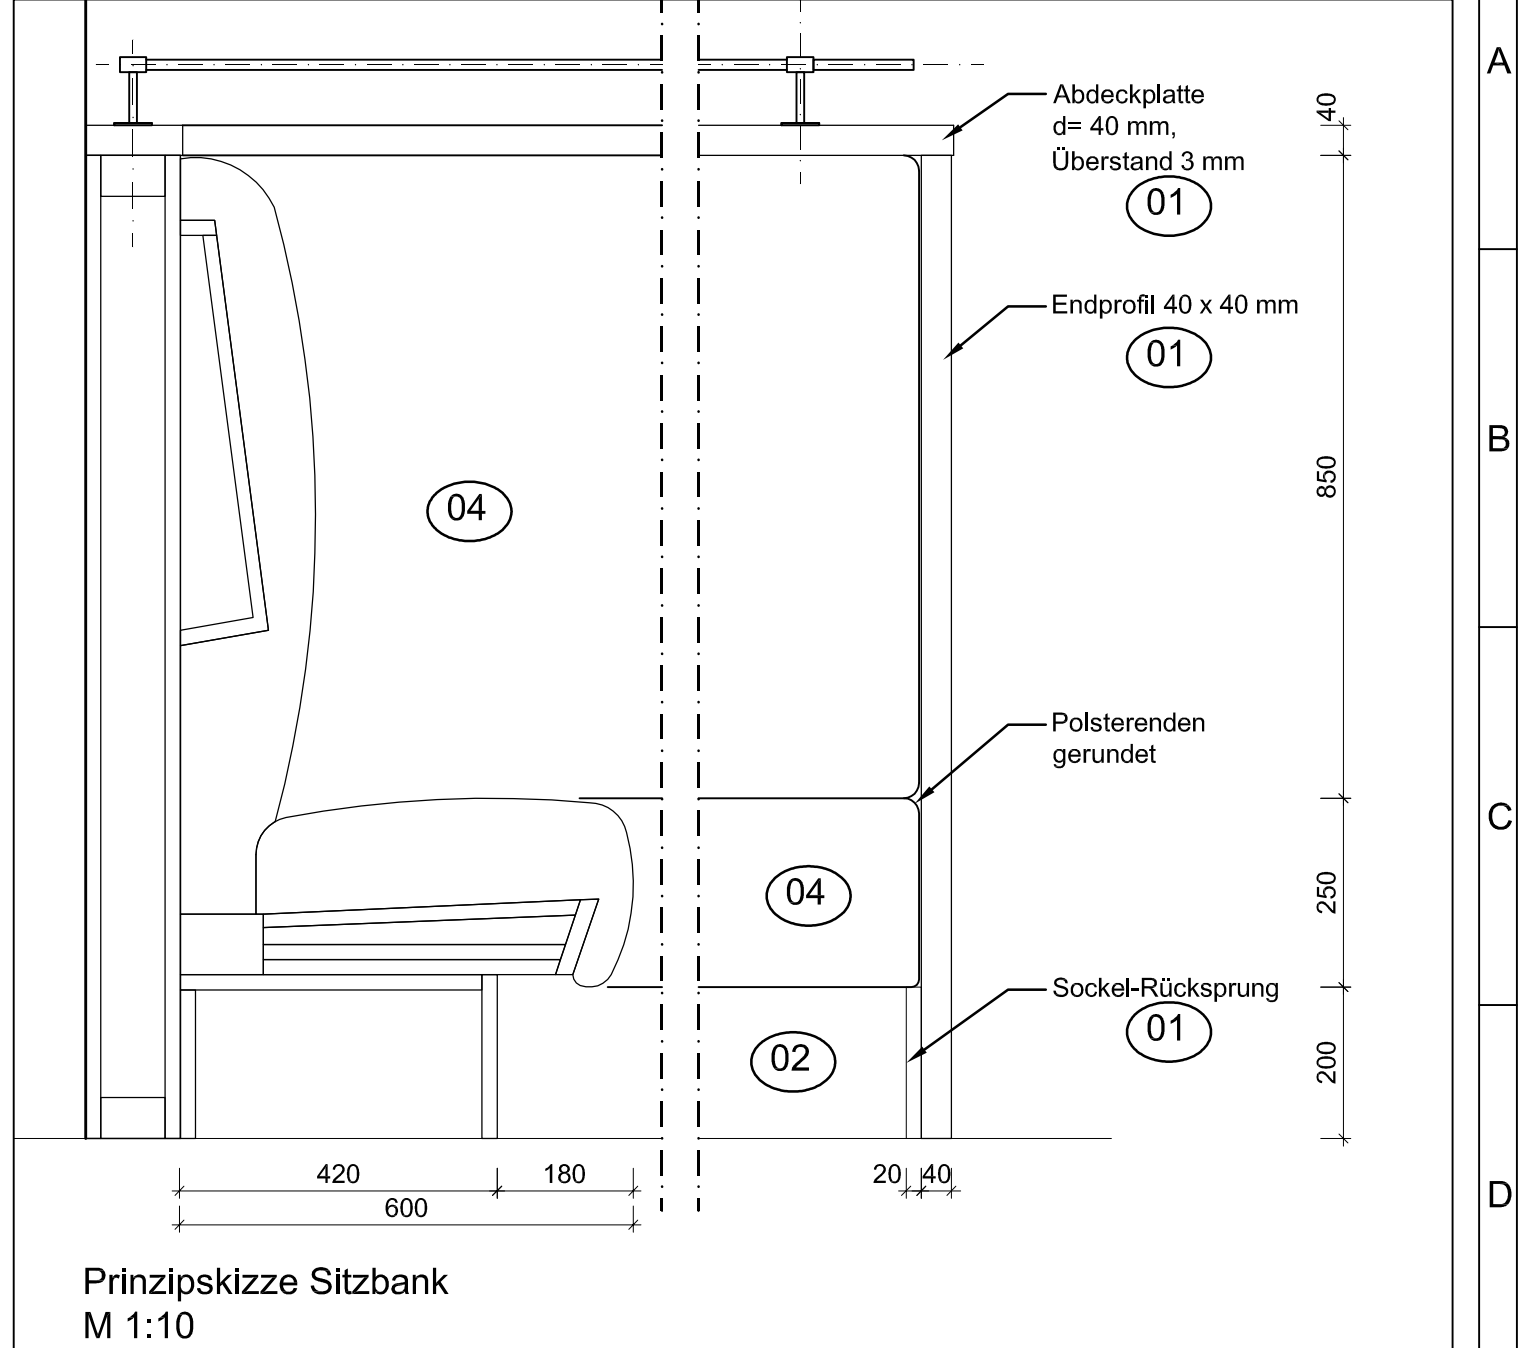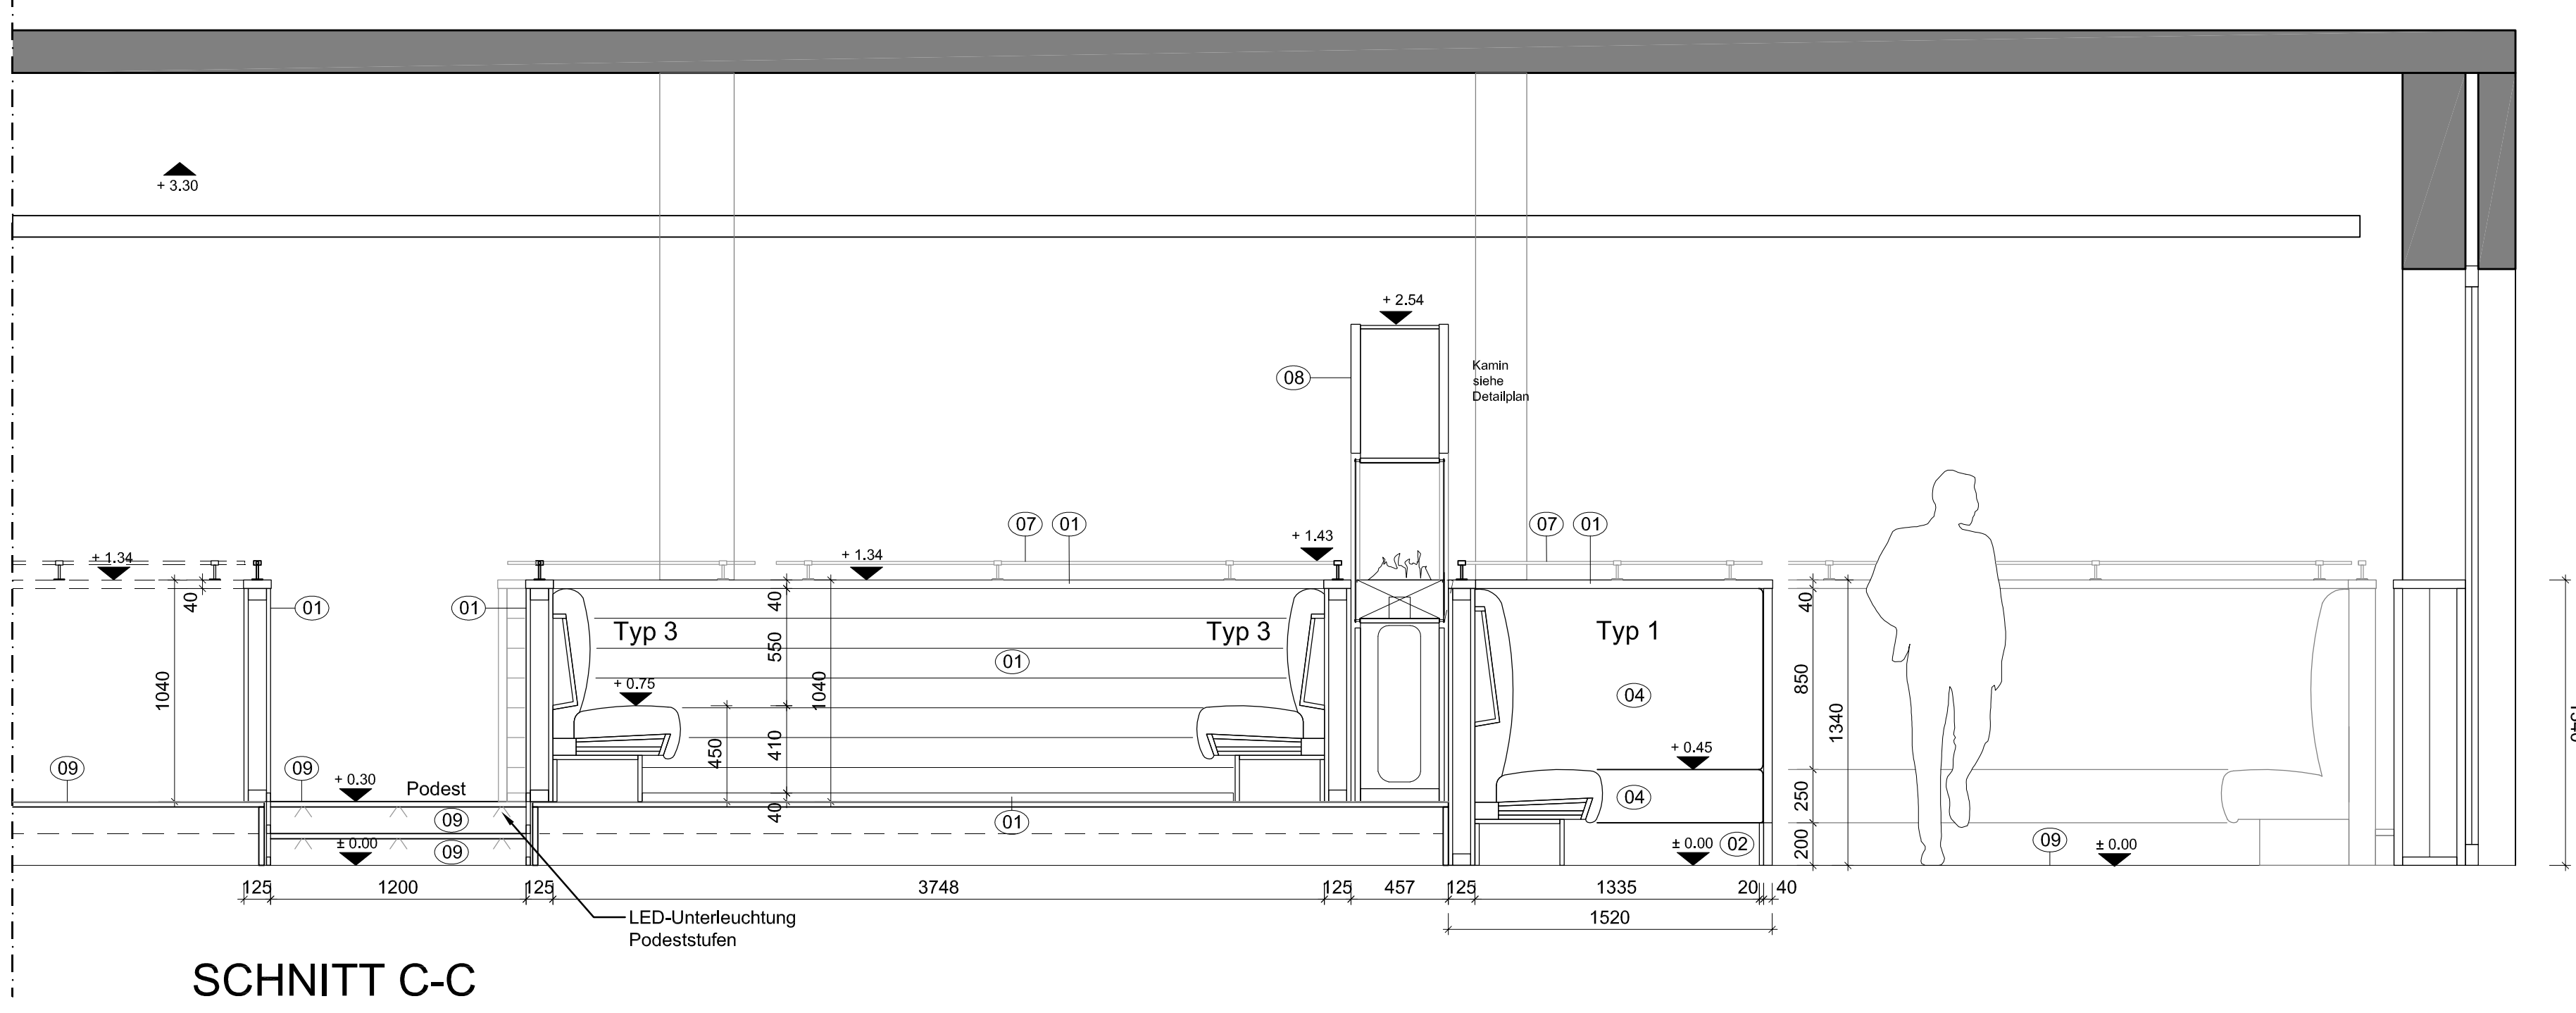

c	09.03.16	GW	Materialangaben ergänzt
b	03.03.16	GW	Relings + Maße + Systemskizzen ergänzt
a	23.02.16	GW	Garderobe überarbeitet, Maße ergänzt
Index	Datum	gez.	Inhalt

KORB Baumanagement
Architektur
Innenarchitektur

Maße sind am Bau zu prüfen! - VORABZUG -

Projekt: **Ko1601 See- und Sporthotel Ankum, 2.BA**

Stand:	Plannummer: Ko1601_D_EG_Rest_Bank_01	Index: c
09.03.2016	Dateiname: Ko1601_D_EG_Rest_Bank.01	gez.: GW
Erstellungsdatum: 12.10.2015	Planinhalt: Erdgeschoss Restaurant Sitzbankanlage Ansicht A-A, Schnitt B-B, C-C, Details	Maßstab: diverse@A1

Bauherr: Herr Dobelmann
Tütingerstr. 28
49577 Ankum

Innenarchitektur/Architektur: Büro Korb GmbH
Altonaer Poststraße 9b
22767 Hamburg
Deutschland

Tel.: 040 - 25 30 46 - 60
Fax: 040 - 25 30 46 - 86
info@buerokorb.de

Haustechnik: