


- 1** Wohnen im Sockel  
ca. 45m<sup>2</sup> - 80m<sup>2</sup>  
niedriges Preissegment
- 2** Wohnungen 6.-15. Obergeschoss  
ca. 80m<sup>2</sup> - 130m<sup>2</sup>  
mittleres Preissegment
- 3** Reihenhäuser mit Südgarten und Dachterrasse  
ca. 170m<sup>2</sup>  
mittleres Preissegment
- 4** Penthousewohnungen mit großen  
Dachterrassen oder Skylineblick  
ca. 130m<sup>2</sup> - 280m<sup>2</sup>  
hohes Preissegment

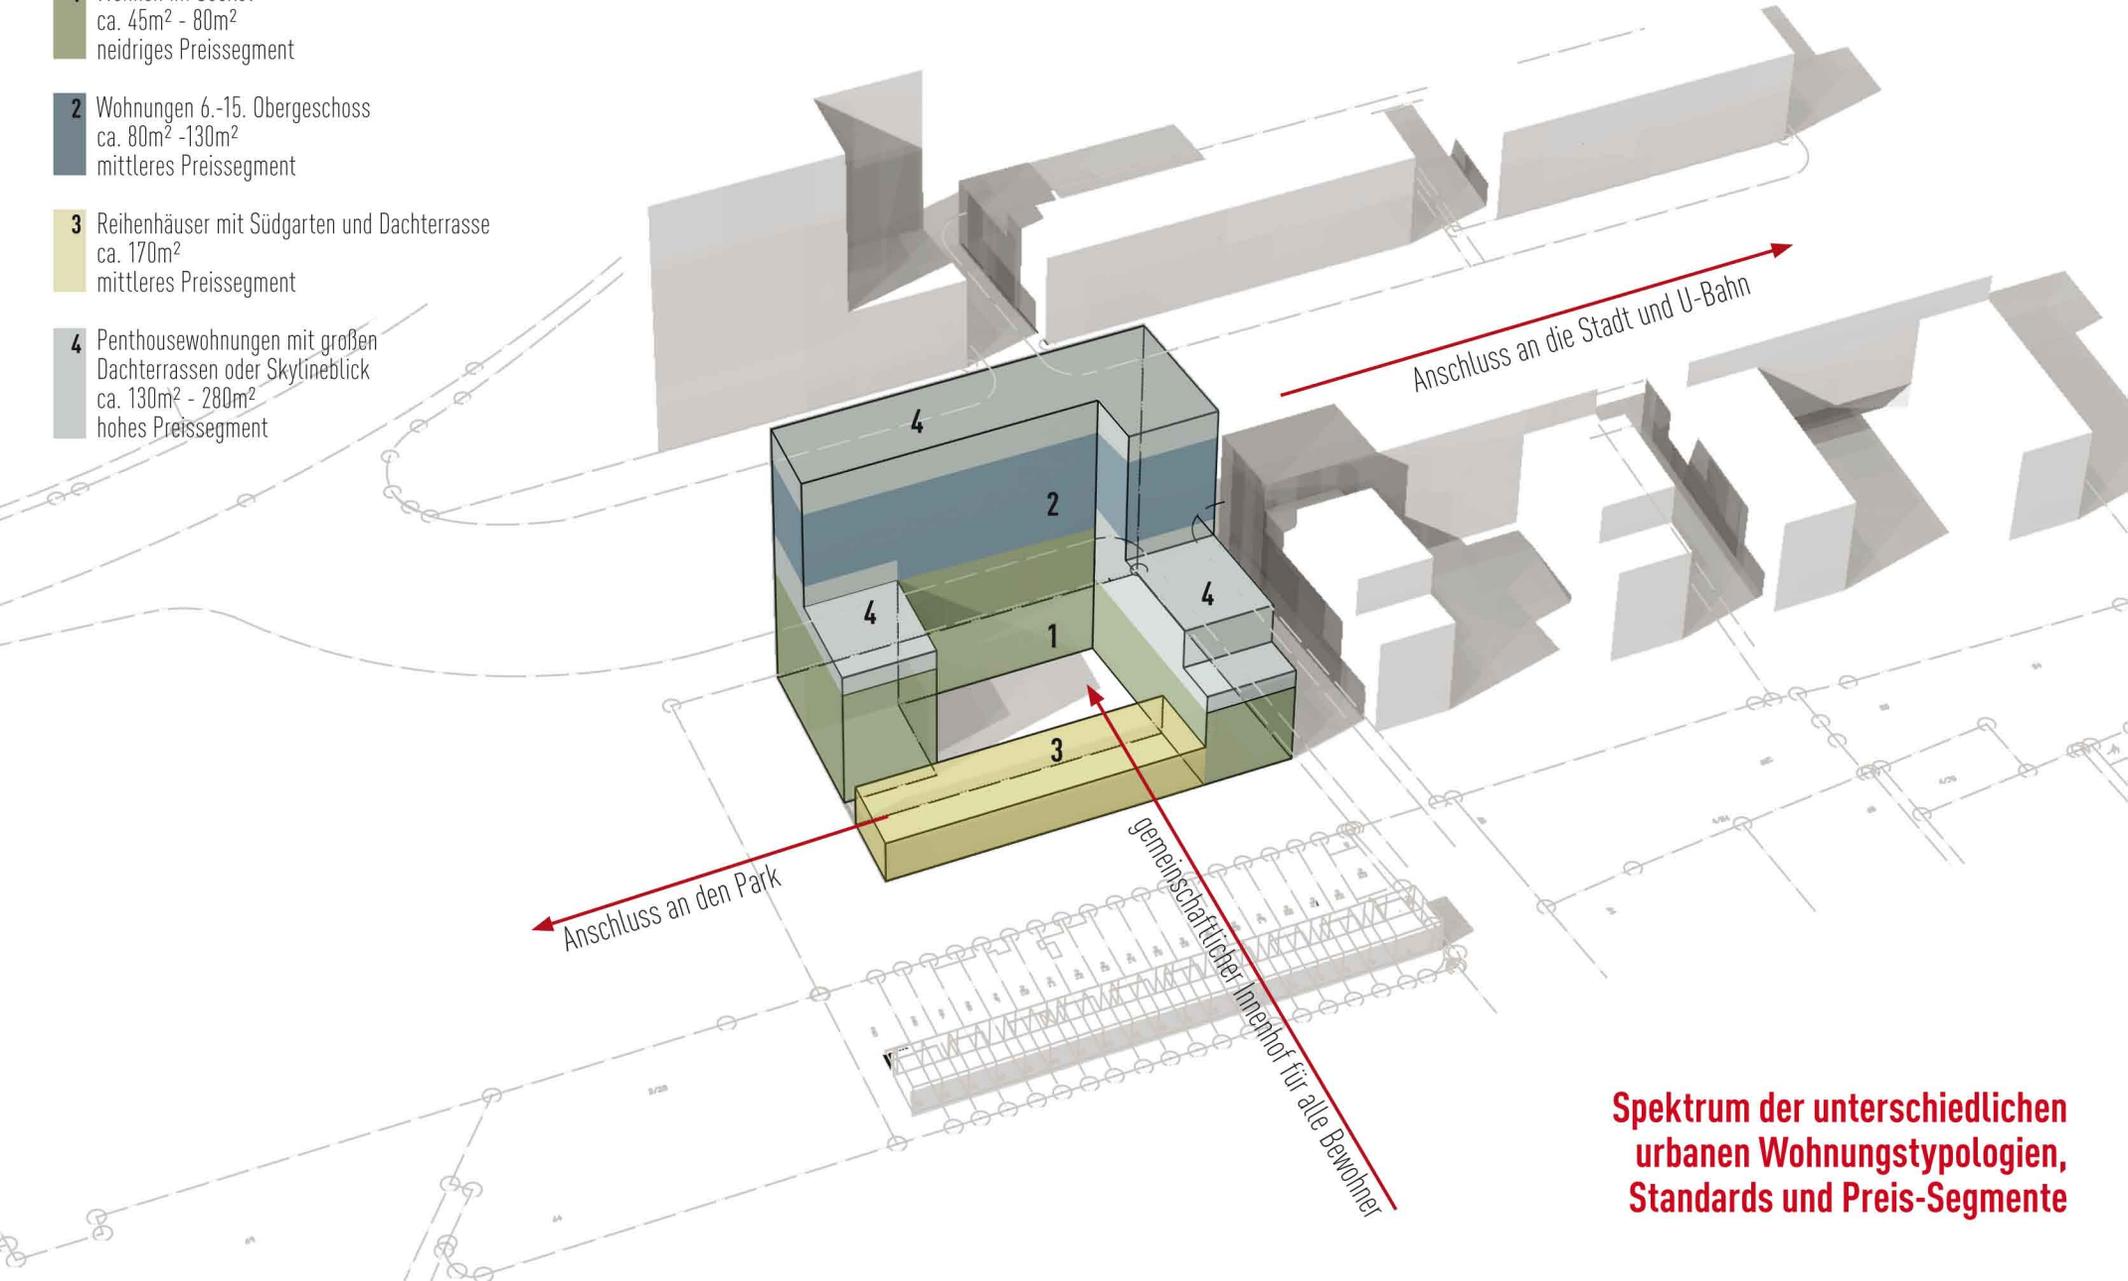

**Spektrum der unterschiedlichen urbanen Wohnungstypologien, Standards und Preis-Segmente**