



Blockrand 2.0


RASTER: 3 x 3 METER

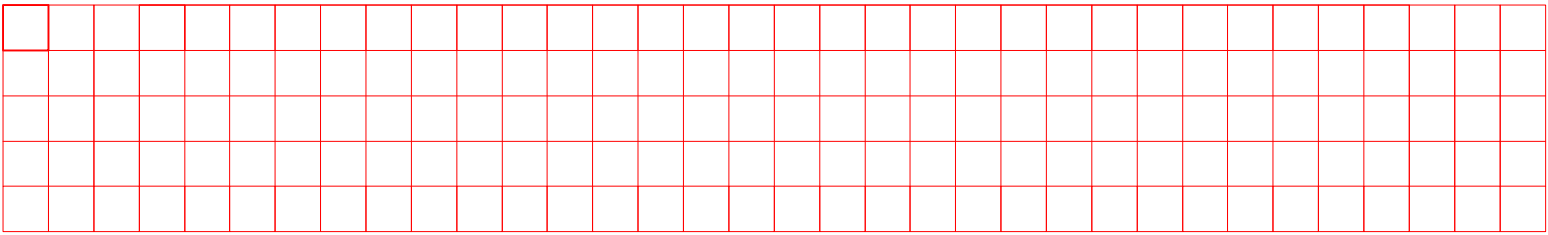


GRUNDRISS: RASTERNUTZUNG, TRAGWERK UND ERSCHLIESSUNG

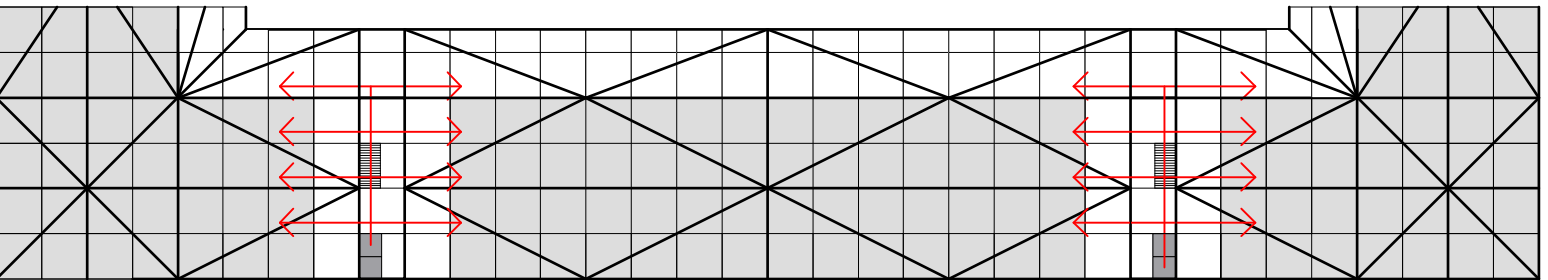







ÖFFENTLICHE UND PRIVATE EINHEITEN:
POSITION UND FREQUENTIERBARKEIT

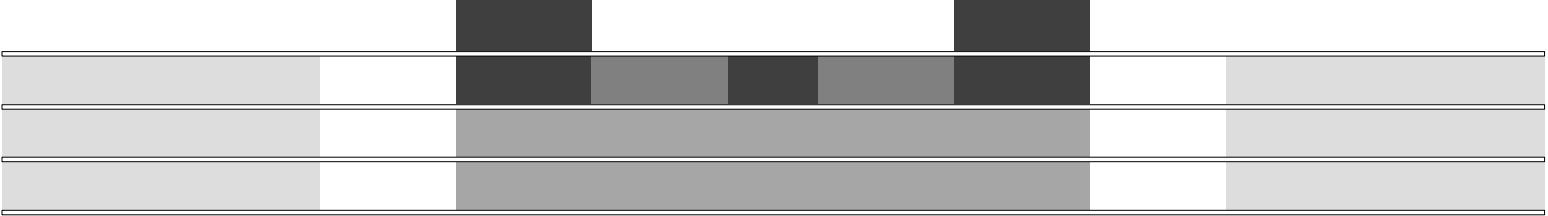


SNITT: TREPPENBILDUNG DER GESCHOSSE
UND VERTIKALE ERSCHLIESSUNG

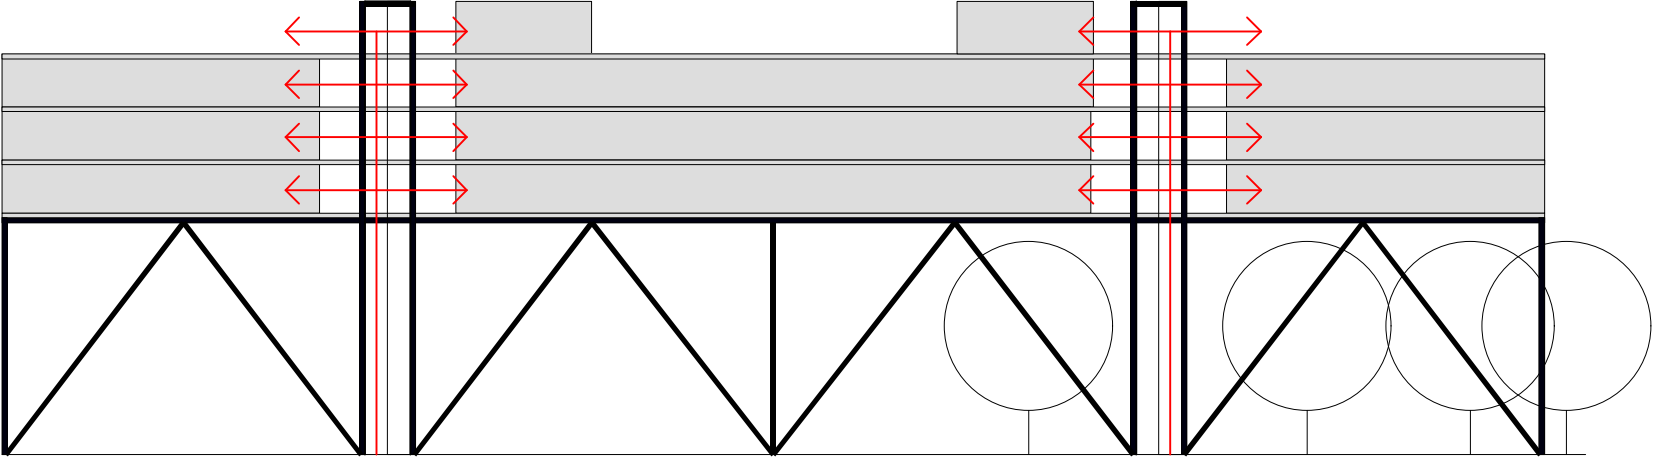

ISOMETRIE: PERSONAS UND MODULE

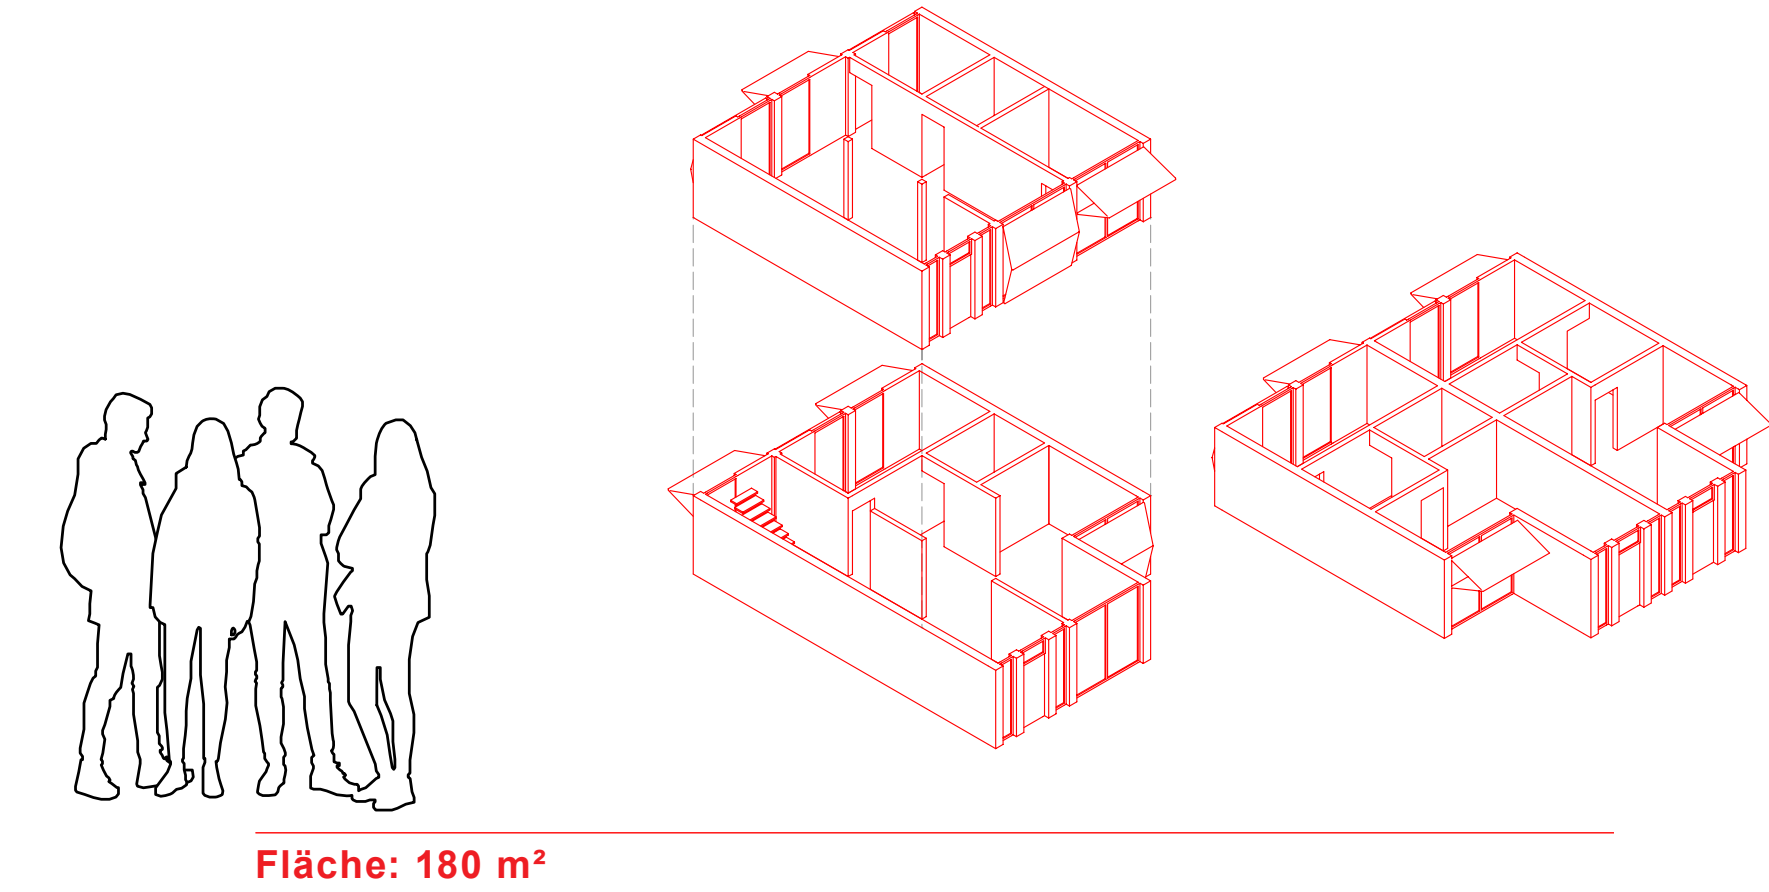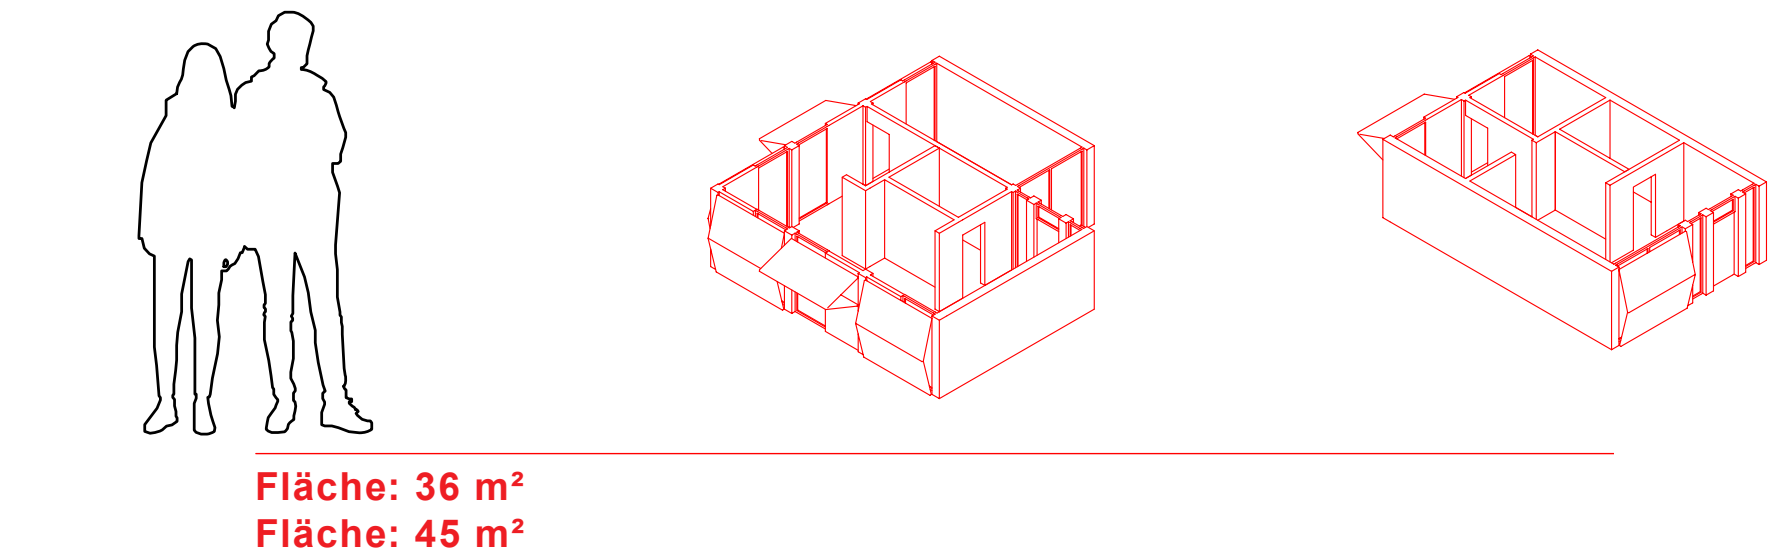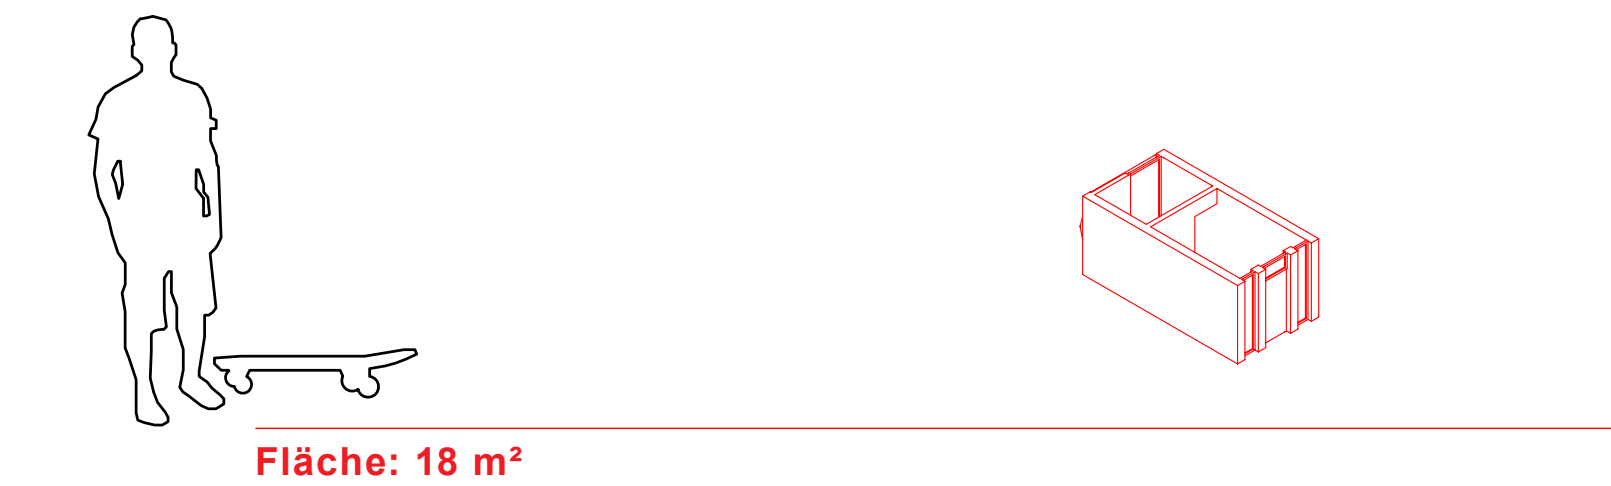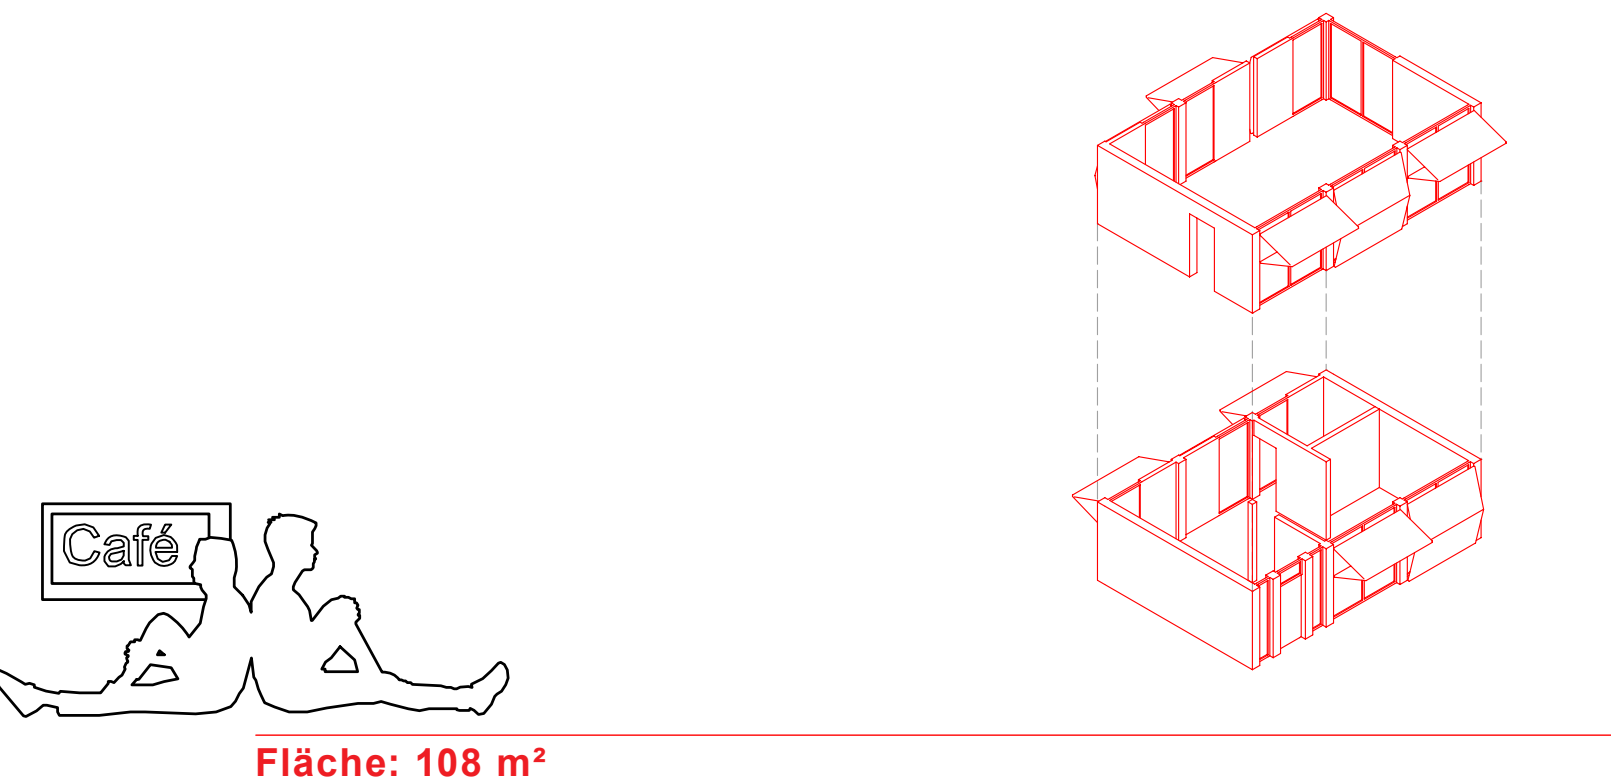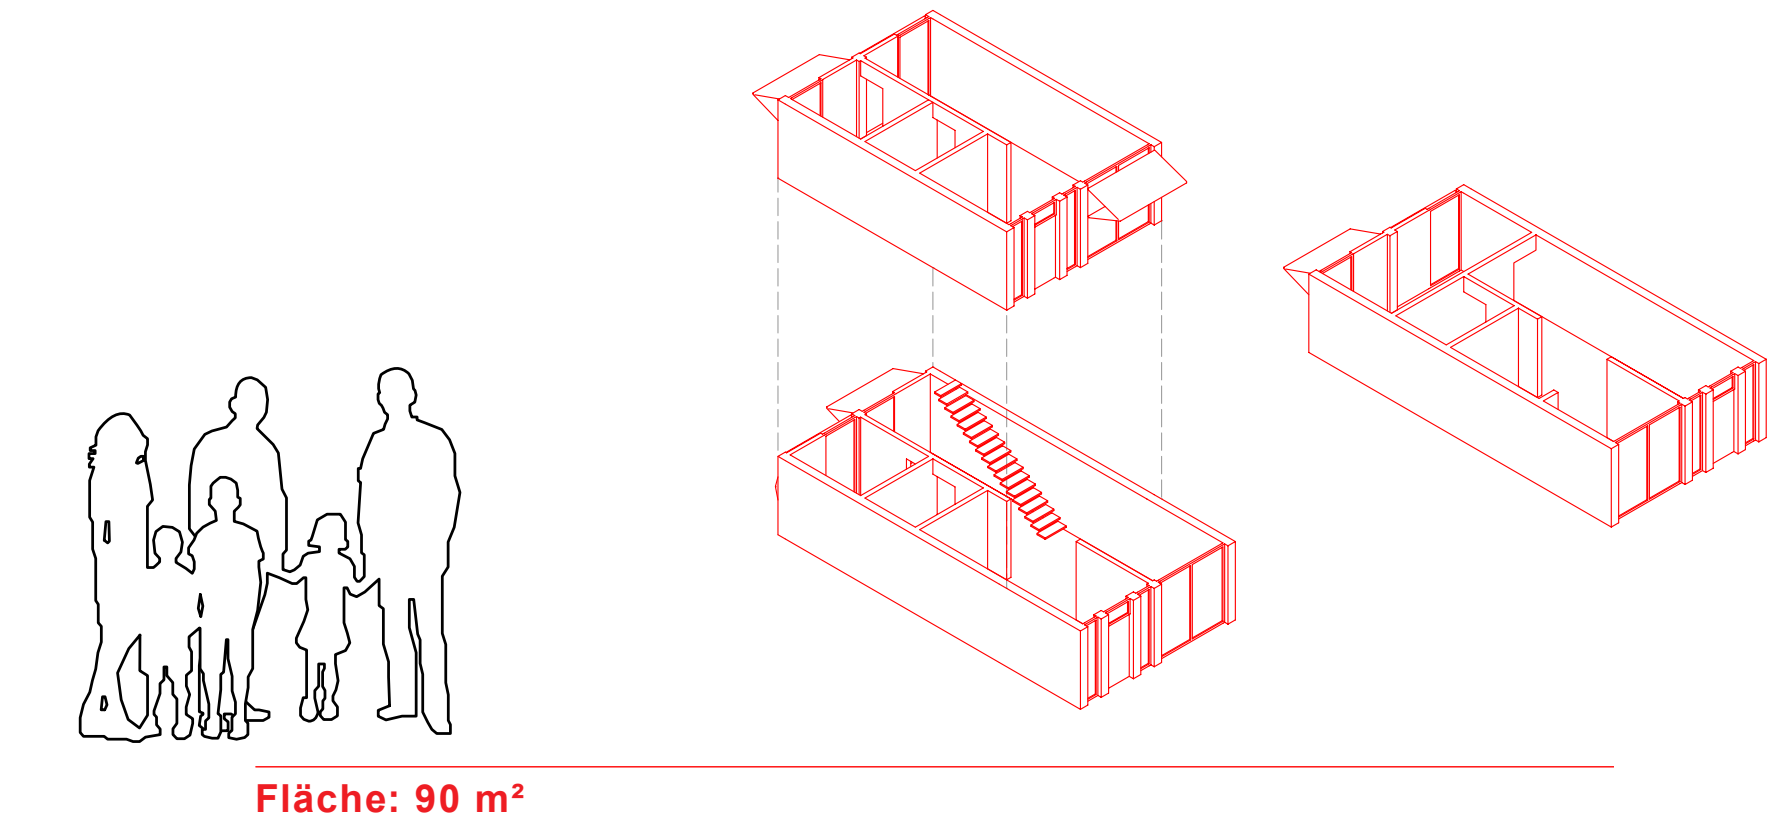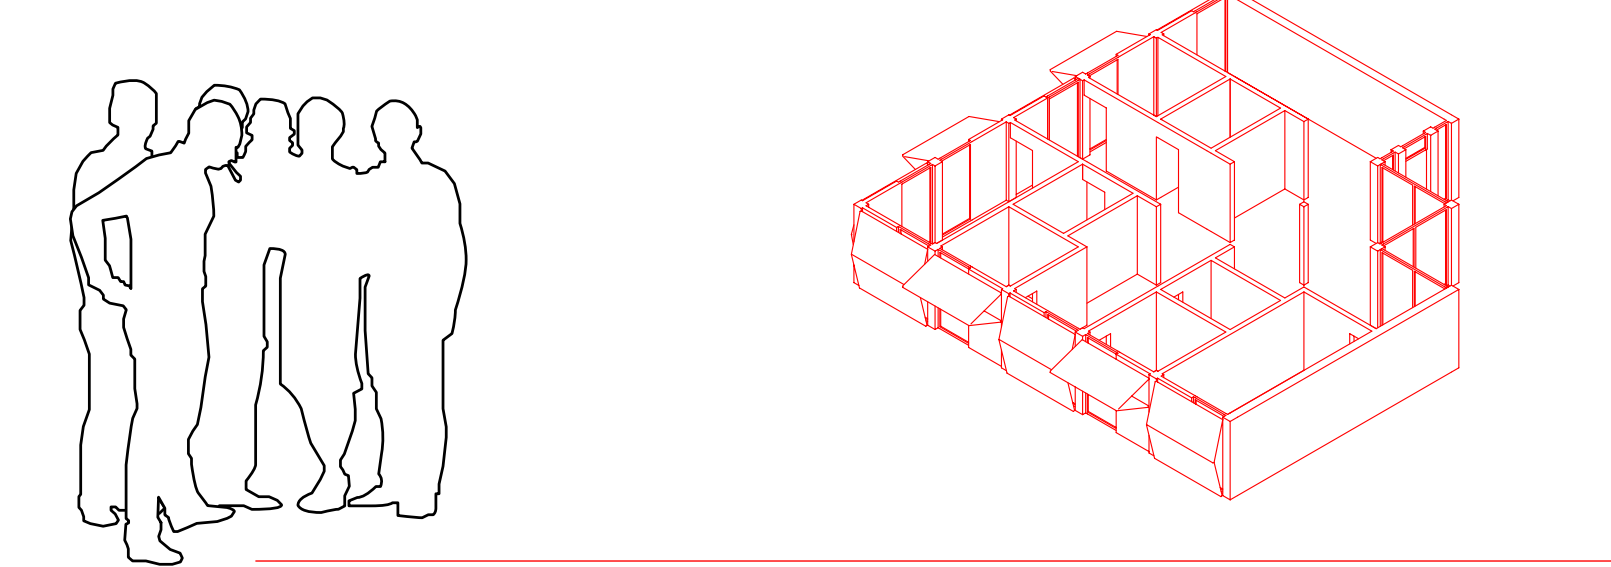

EXPLOSIONSZEICHNUNG: GEBÄUDETEIL MIT ZWEI ERSCHLIESSUNGSKERNEN

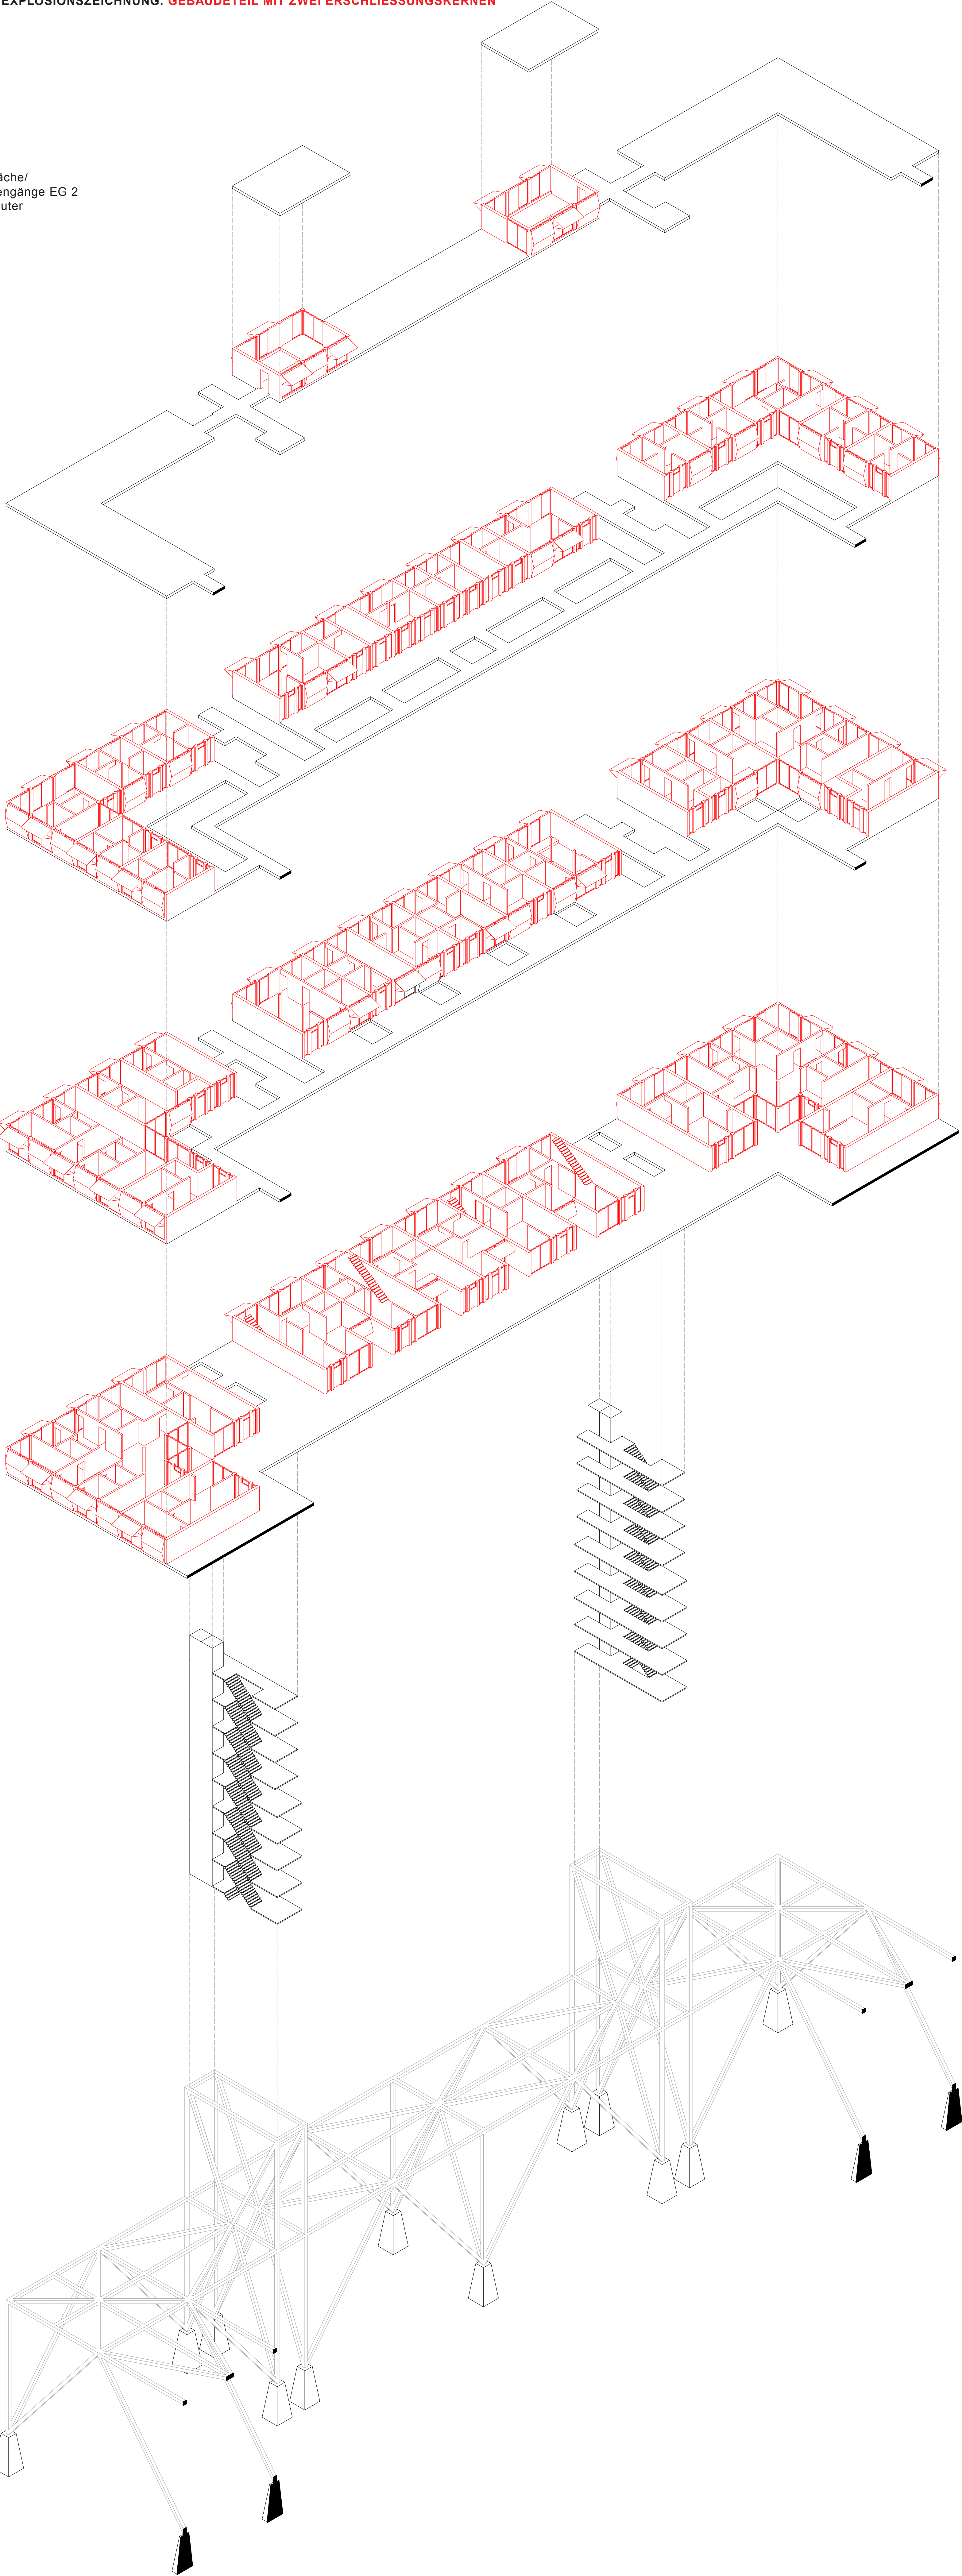

OG3 2.0:
AUSSENFLÄCHEN
(horizontale Erschließung)
UND UMBAUTER RAUM

OG2 2.0:
AUSSENFLÄCHEN
(horizontale Erschließung)
UND UMBAUTER RAUM
MIT INNENTREPPEN

OG1 2.0:
AUSSENFLÄCHEN
(horizontale Erschließung)
UND UMBAUTER RAUM
MIT INNENTREPPEN

EG 2.0:
AUSSENFLÄCHEN
(horizontale Erschließung)
UND UMBAUTER RAUM
MIT INNENTREPPEN

Vertikale Haupt-Erschließung:
TREPPE UND AUFZUG

Haupttragwerk:
FACHWERKBRÜCKE