


PAC / Haus K

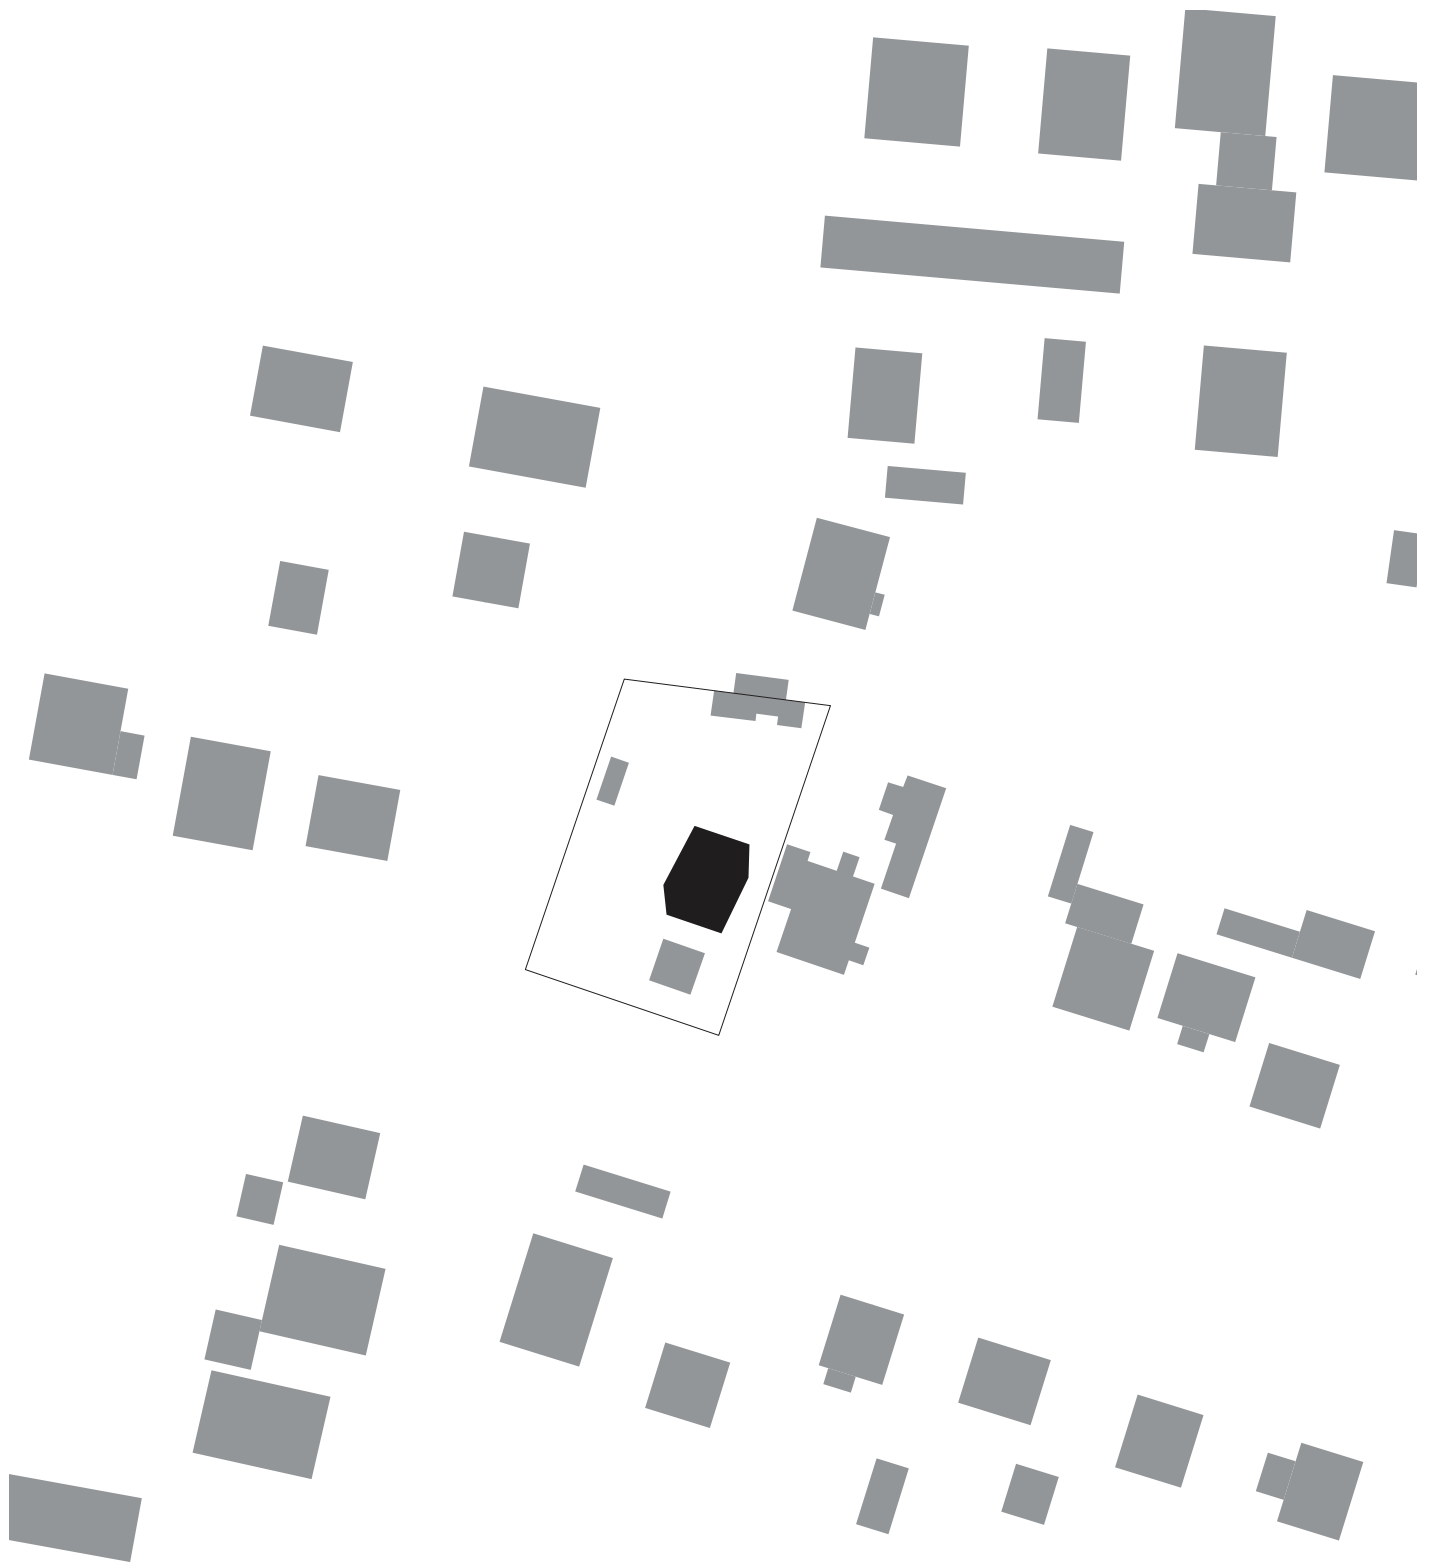


Lageplan
1:1000



0 10 20 40


PAC / Haus K

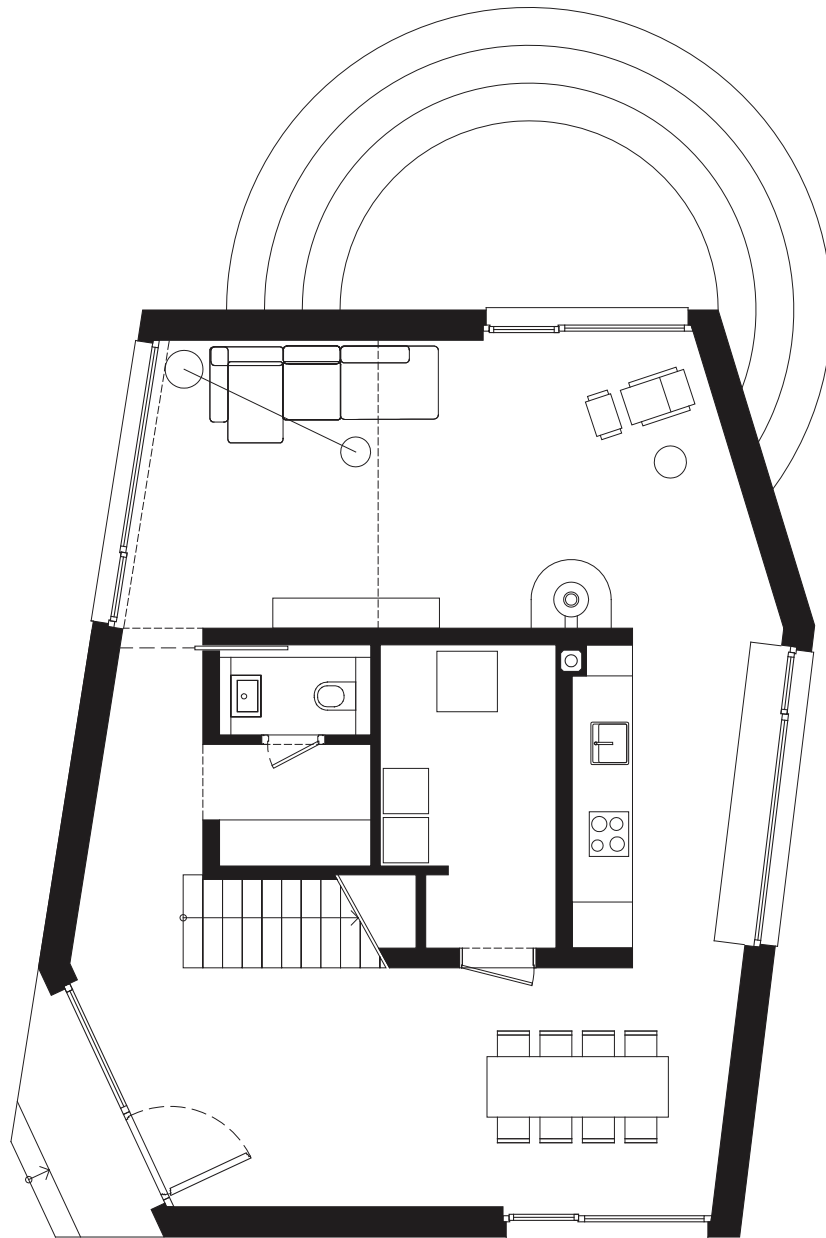

Grundriss EG
1:100





PAC / Haus K

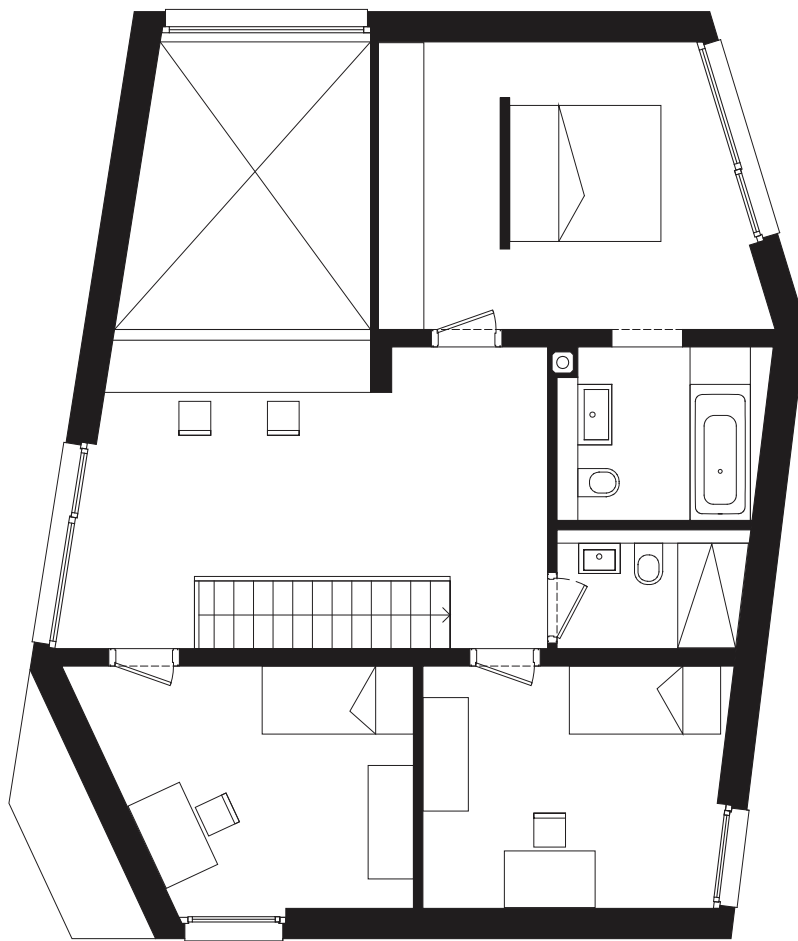

Grundriss OG
1:100



PAC / Haus K

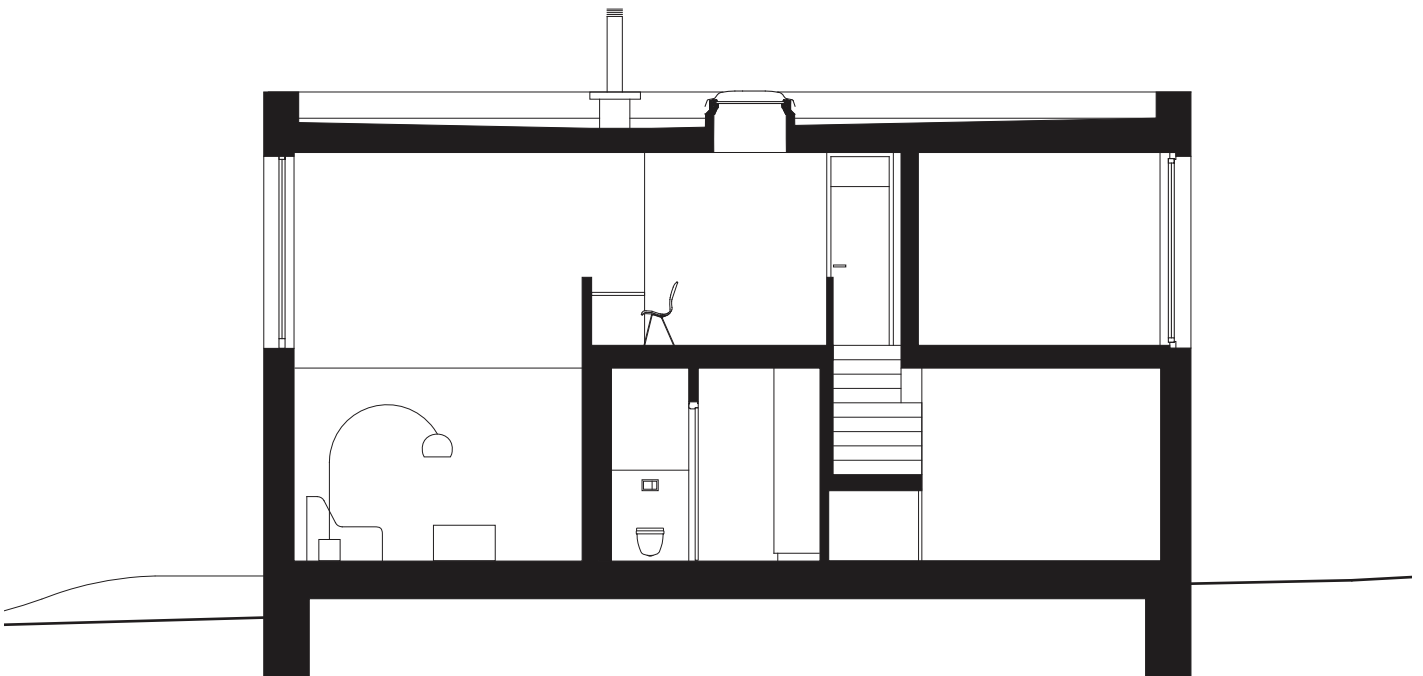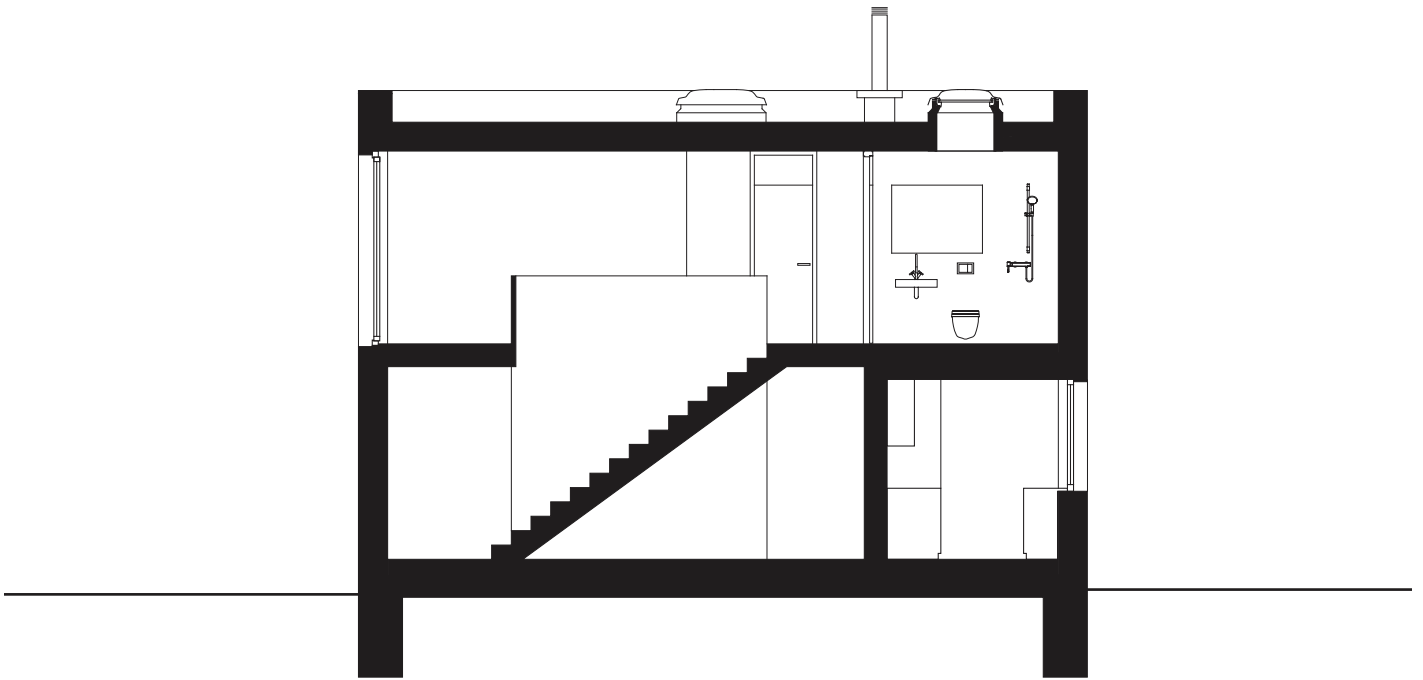

Schnitte
1:100

