



PAC / Haus K

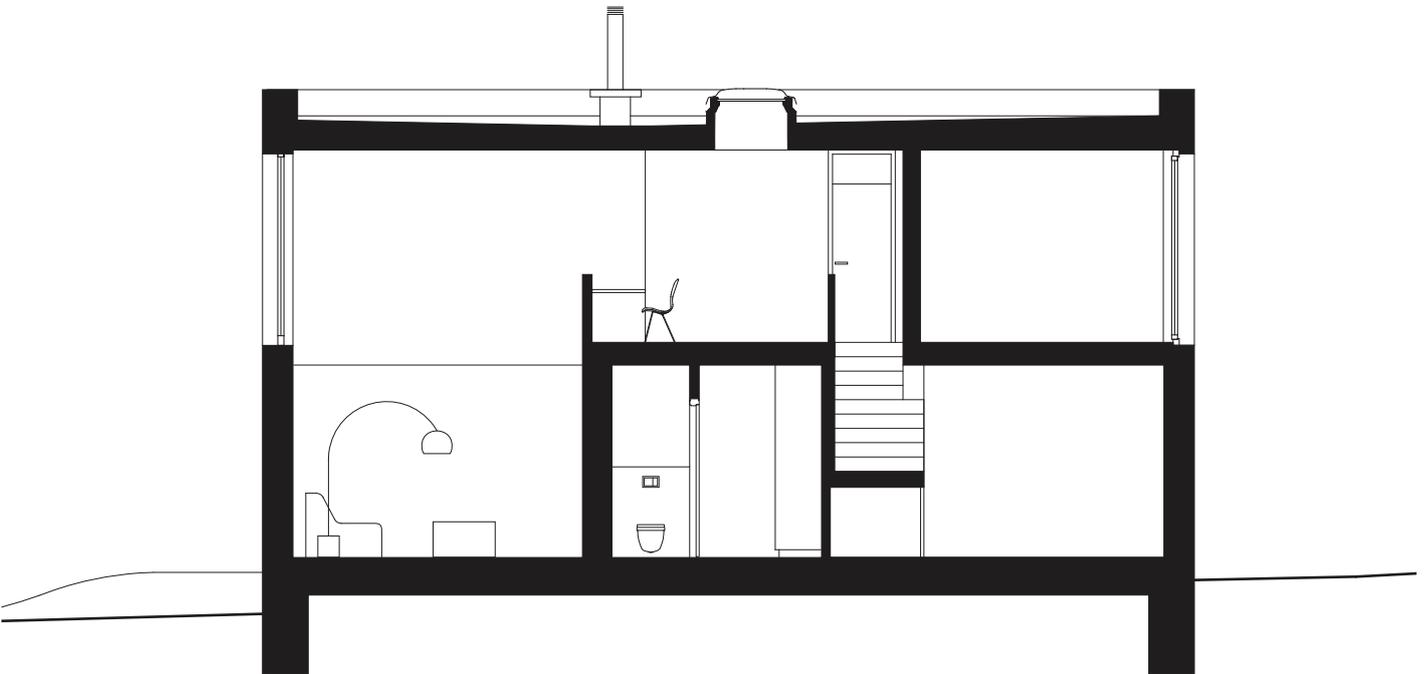

Schnitte  
1:100

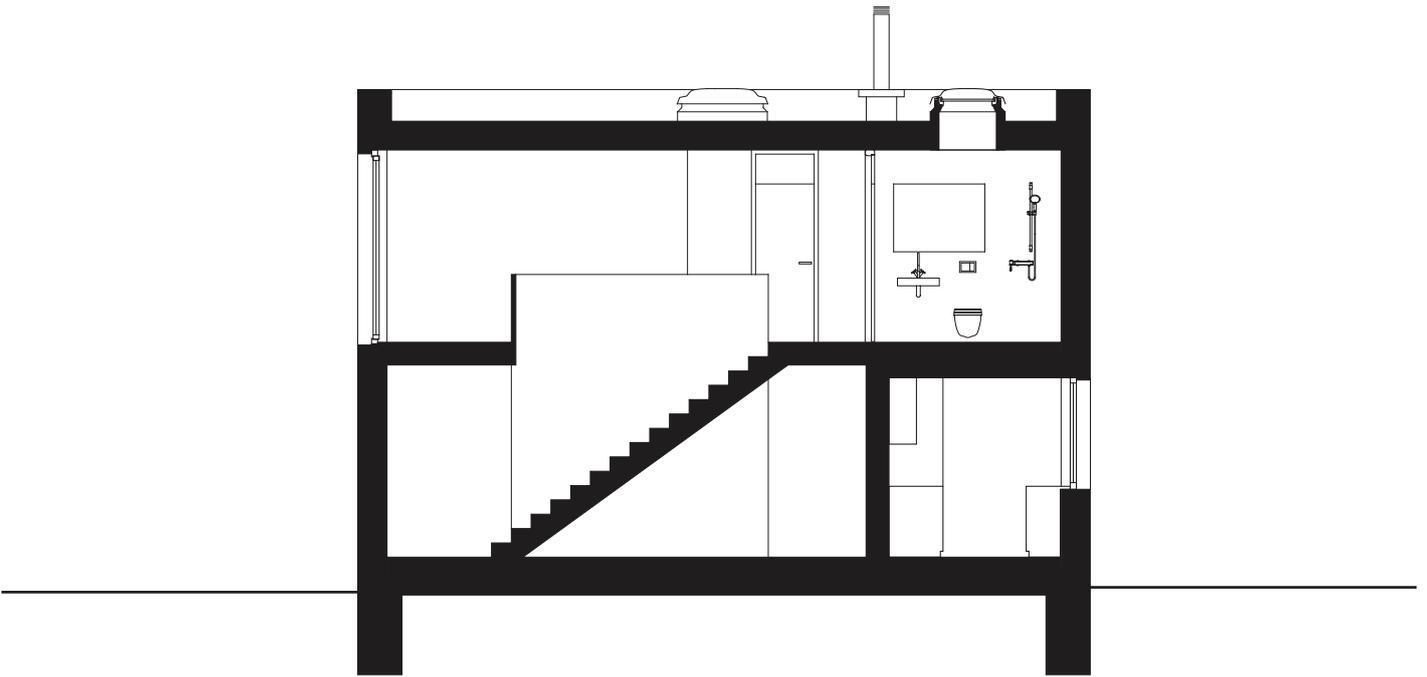