




Südansicht

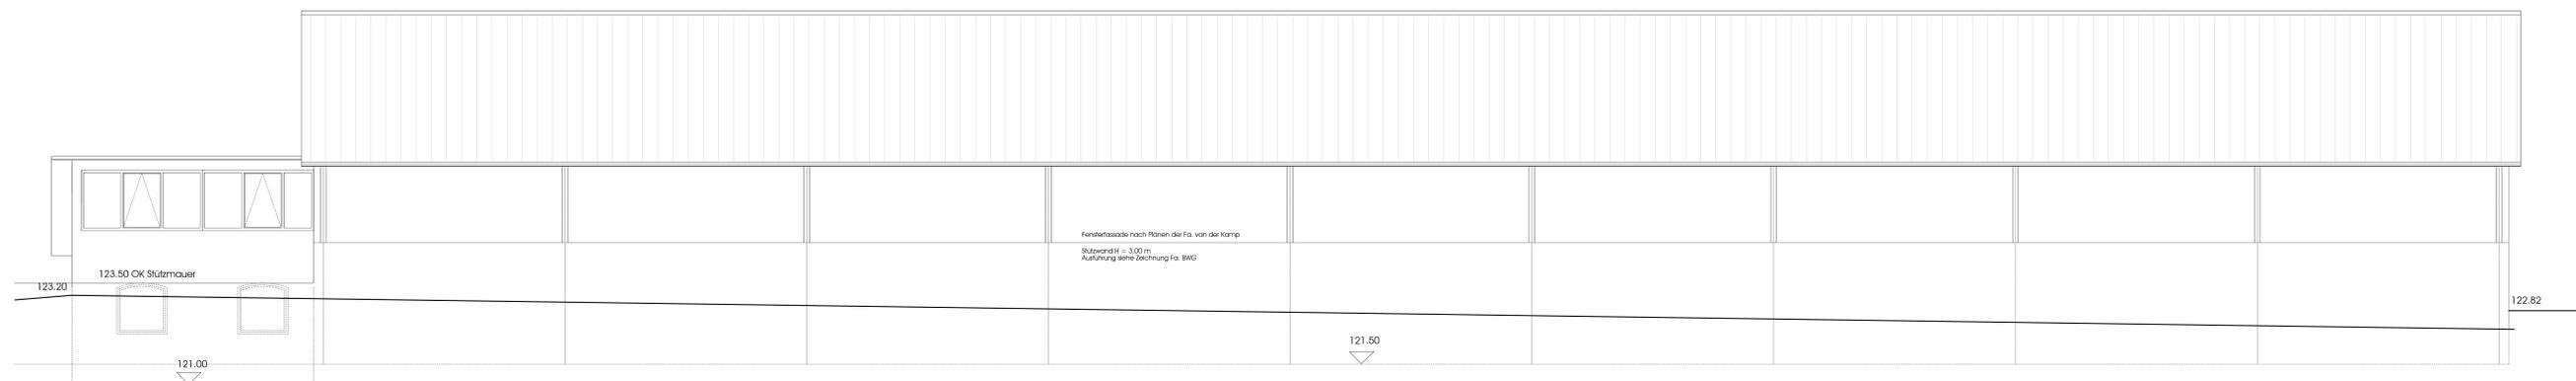

Nordansicht

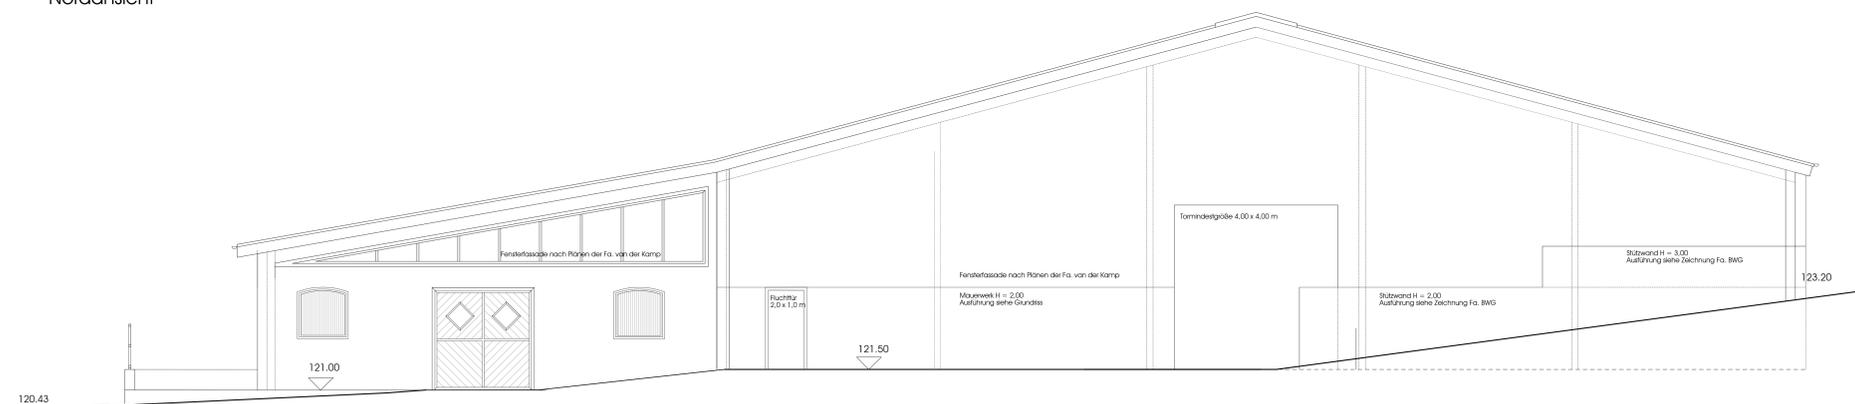

Ostansicht

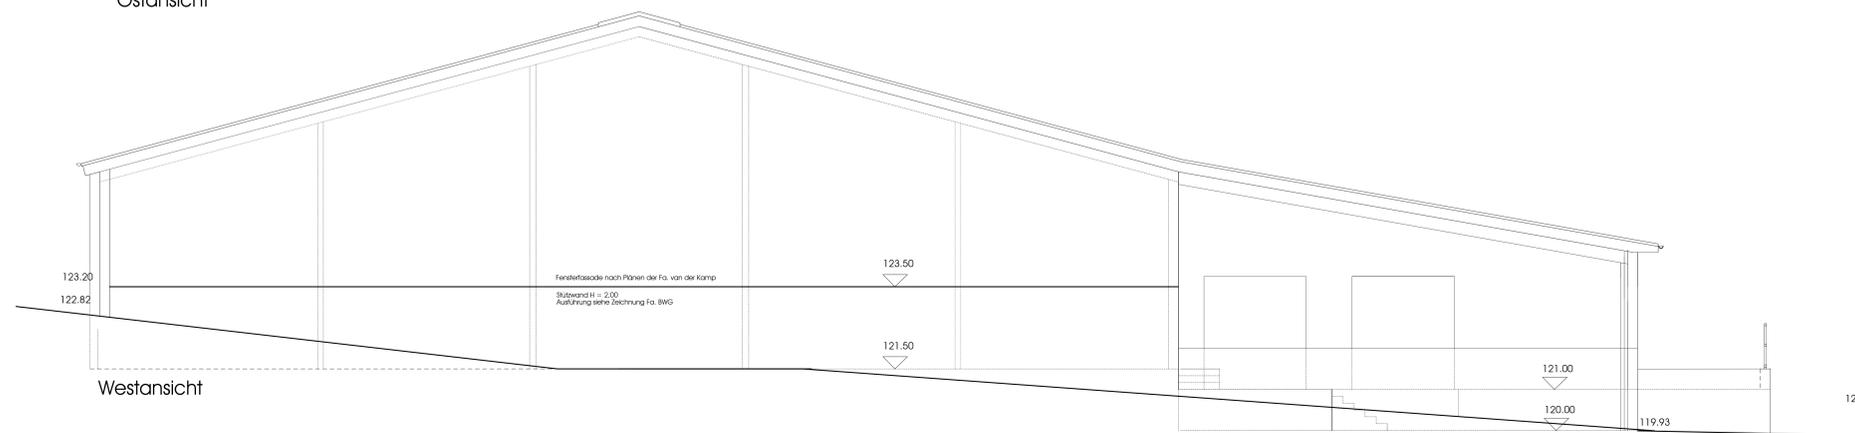

Westansicht

Sämtliche Maße sind am Bau zu überprüfen, insbesondere der Geländeverlauf!

Abweichung sind der Bauleitung sofort mitzuteilen.

Die exakte Ausführung und Bewehrung der Fundamente ist dem Fundament- und Positionplan zu entnehmen.

+/- 0.00 entspricht +121.50 üNN

Index	Datum	Änderung	Team
B	04.02.2010	Paßböcklein -> Fenster	Hetschen
A	28.01.2010	Ausführungsplanung Fassade	Hetschen

Architekt: Multi Projekt Reitsportanlagen Große Geest 10 32469 Petershagen		 Maßstab: 1 : 50
Bauherr: Klaus Röpke Klopstockstraße 6 32657 Lemgo		
Bauvorhaben: Erweiterung einer Hofanlage Ausführungsplanung		Datum: 04.02.2010
Neubau einer Bewegungshalle mit Pferdestall - Ansichten		gzb.: gsb.: Plan-Nr.: 27-01A-04 B