


Schnitt D--D

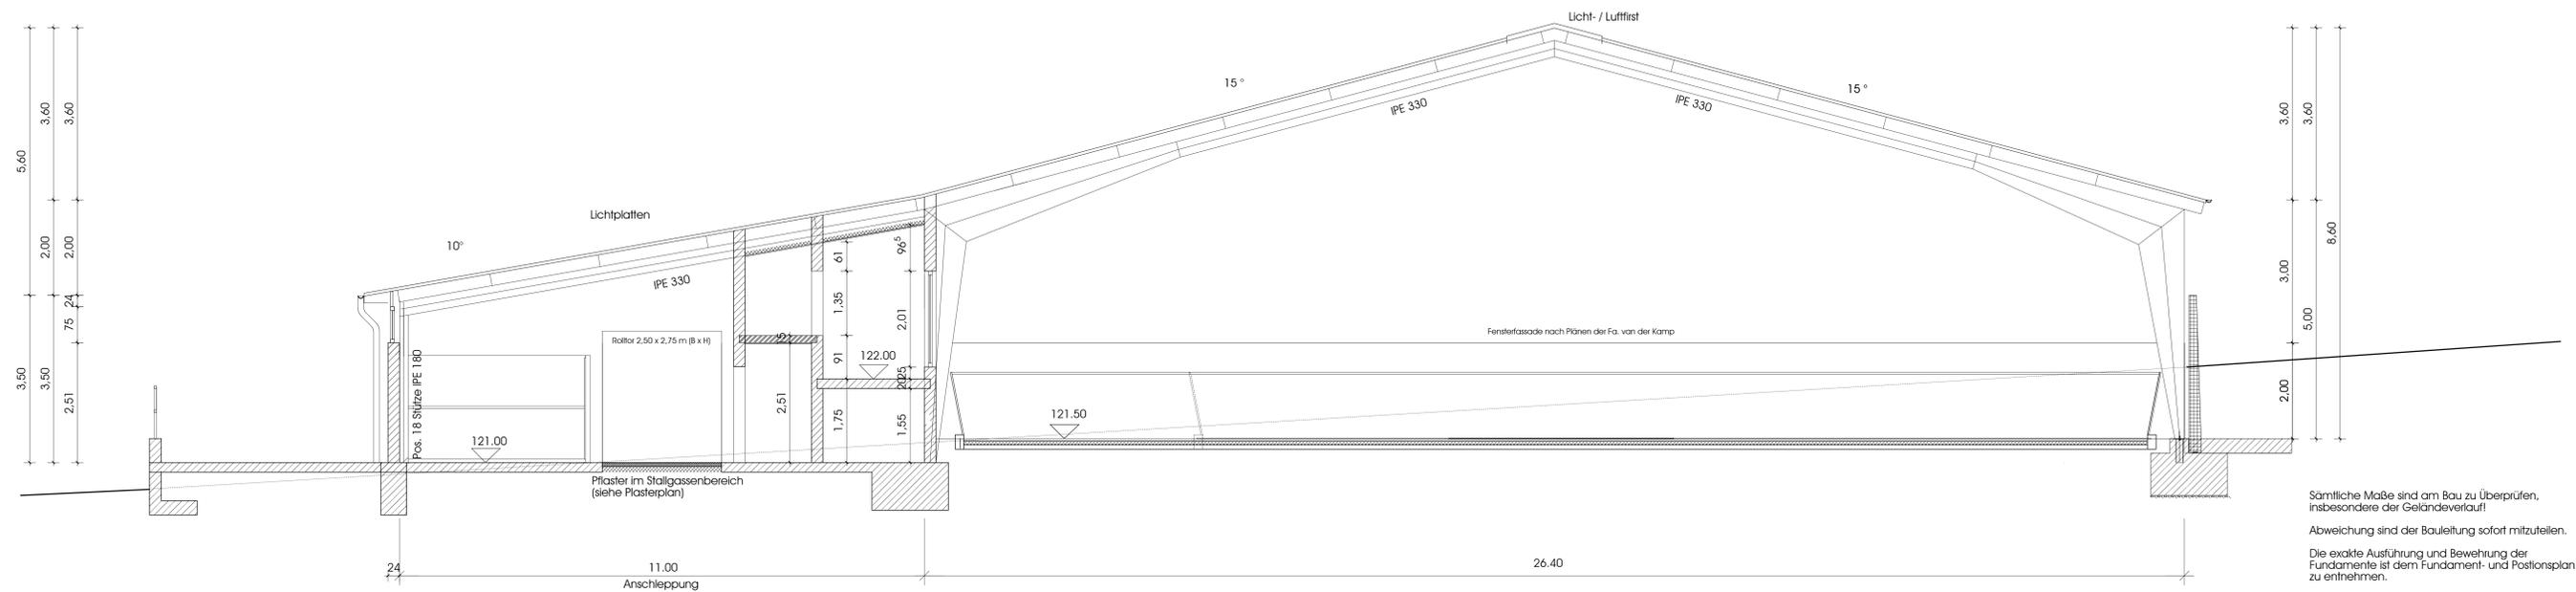

Schnitt C--C

| Index | Datum    | Änderung  | Name       |
|-------|----------|---|------------|
| D     | 04.02.10 | Aufenthalt Höhen, Fenster und Zugang geändert, Bände        | Hinrichsen |
| C     | 20.01.10 | Dächer oberhalb Aufenthalt geändert, Stützwand, Glasfassade | Hinrichsen |
| B     | 07.12.09 | Dächer oberhalb Aufenthalt, Putzen, WCs usw.                | Hinrichsen |
| A     | 26.10.09 | Ausführungsplanung Grundriss                                | Hinrichsen |

|  |  |   |
|--|--|---|
| Architekt:<br><b>Multi Projekt Reitsportanlagen</b><br>Große Geest 10<br>32469 Petershagen |  | <br>Maßstab: <b>1 : 50</b> |
| Bauherr:<br><b>Klaus Röpke</b><br>Klopstockstraße 6<br>32657 Lemgo                         |  |   |
| Bauvorhaben:<br>Erweiterung einer Hofanlage<br>Ausführungsplanung                          |  | gez.:<br><br>gß.:   |
| Neubau einer Bewegungshalle<br>mit Pferdestall - Schnitt C-C, D-D                          |  | Plan-Nr.: <b>27-01A-03 D</b>  |