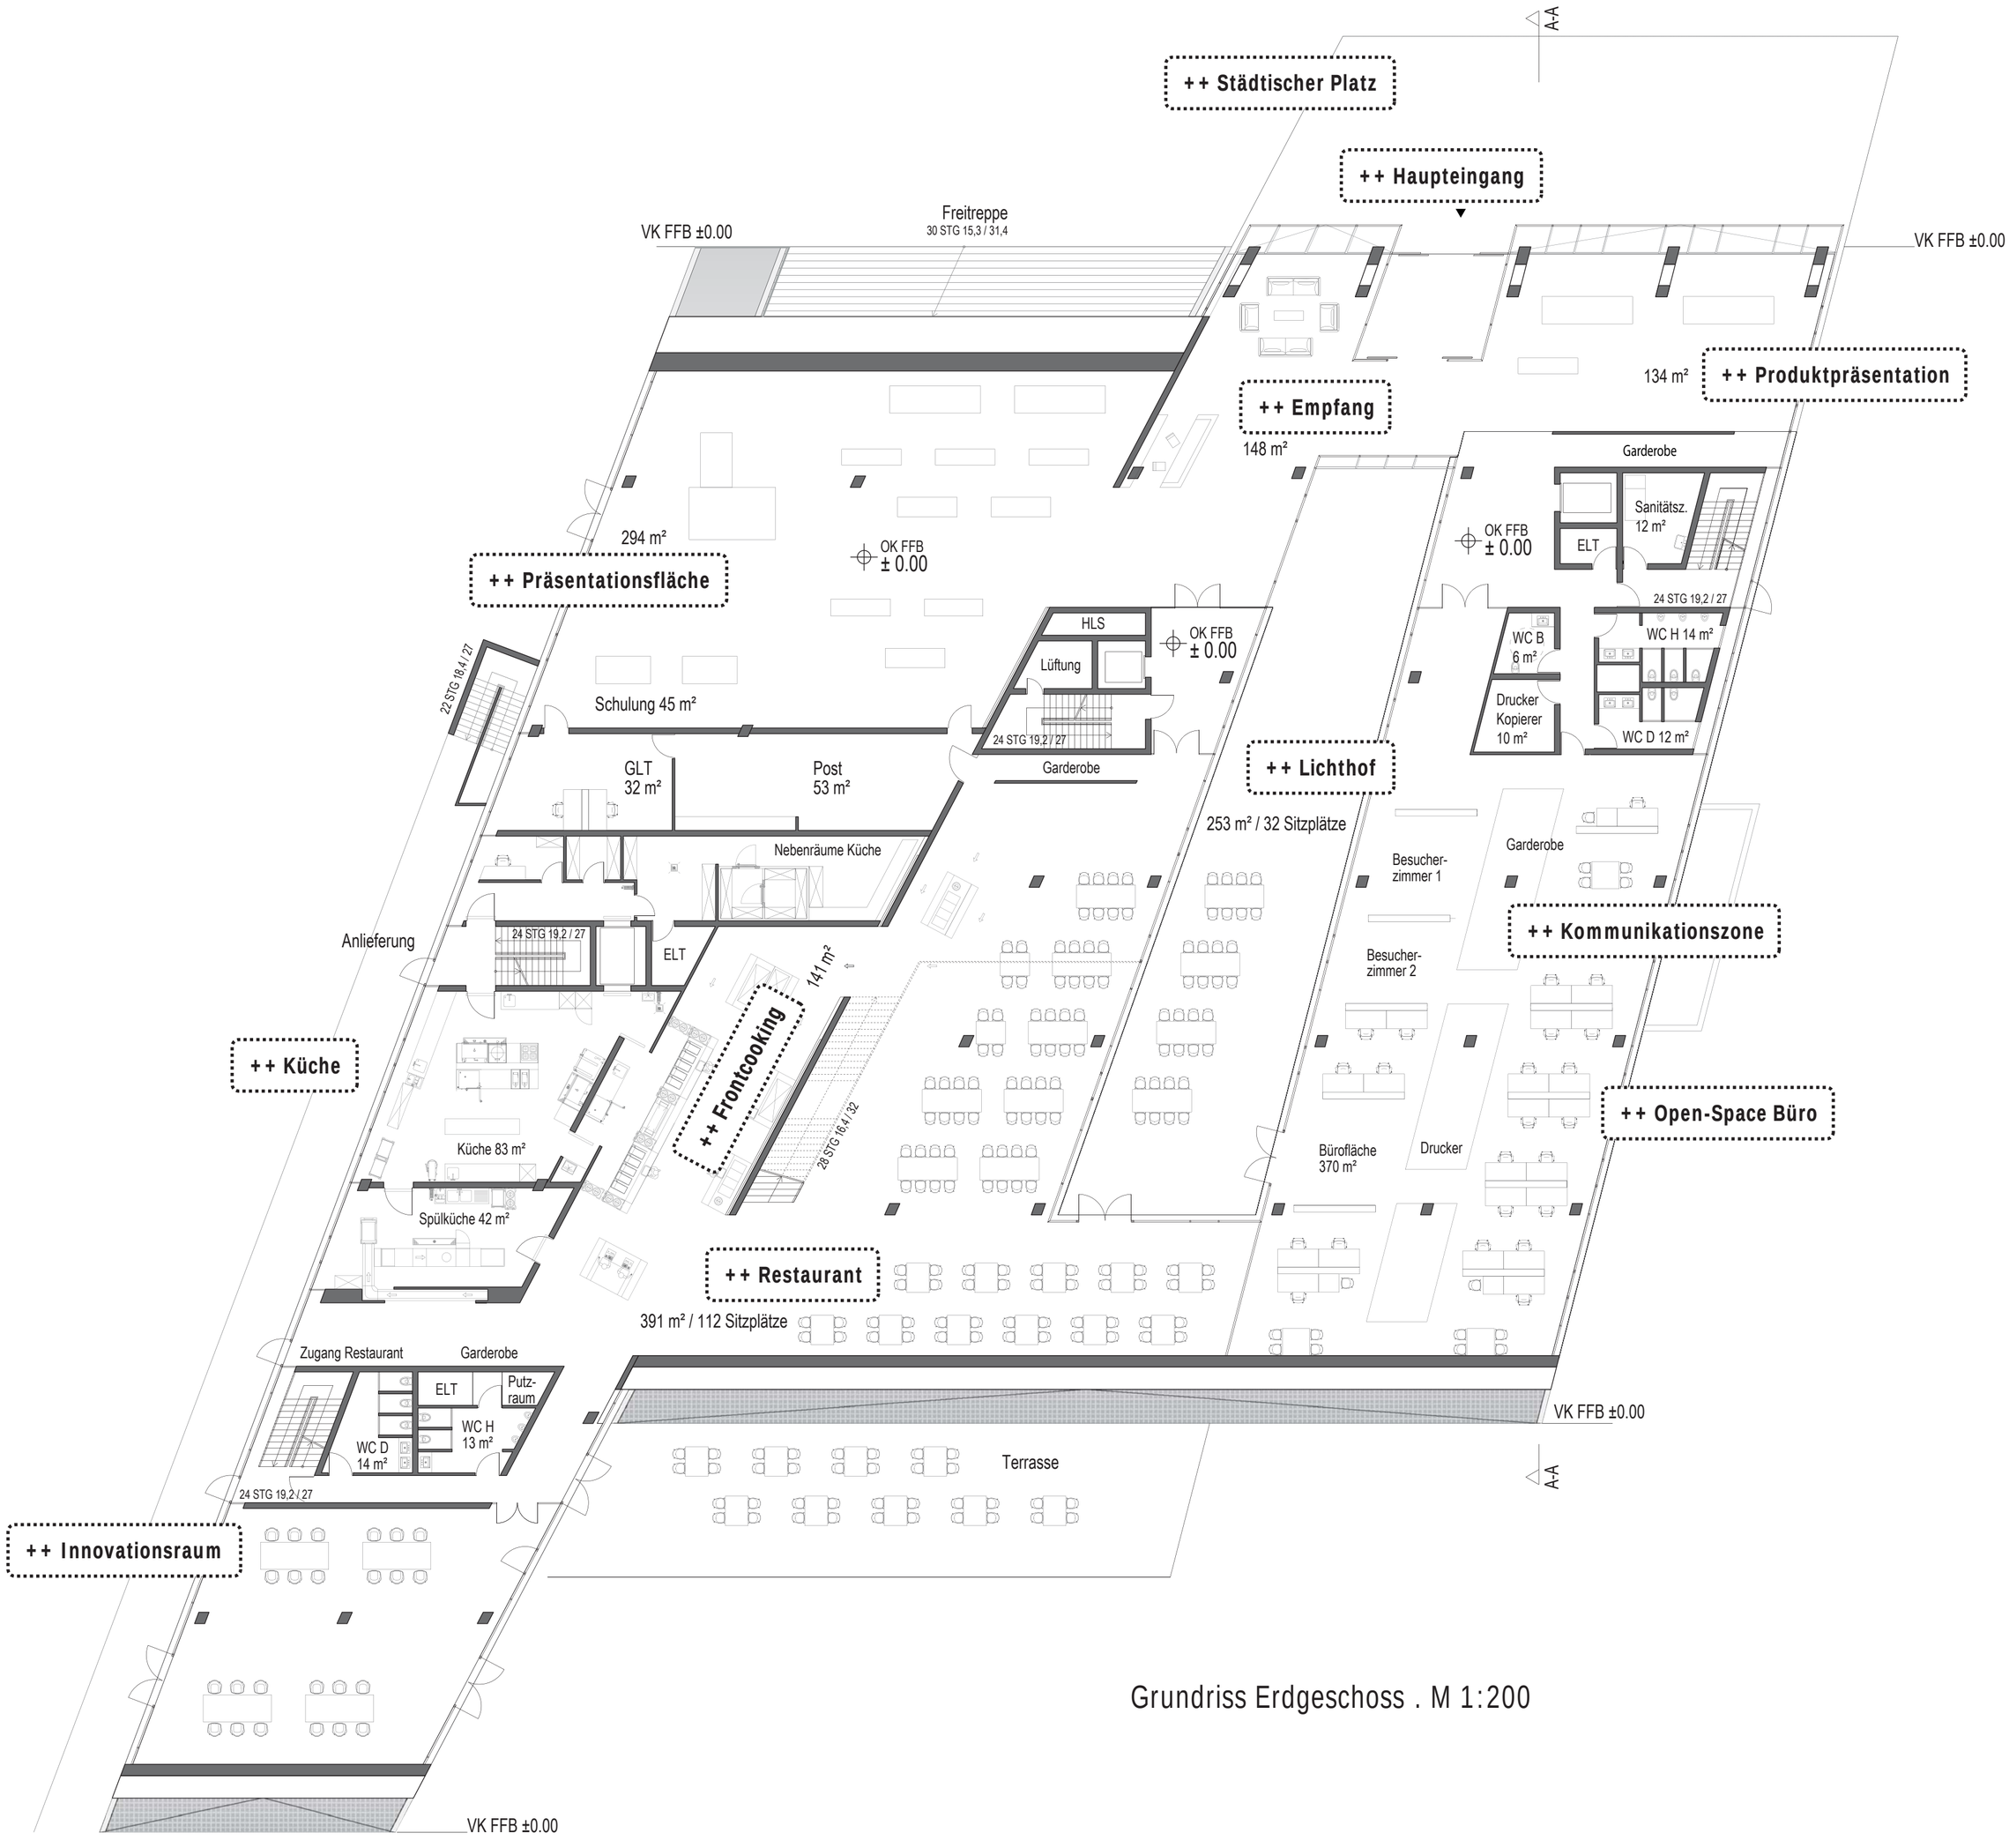

Grundriss Erdgeschoss . M 1:200