



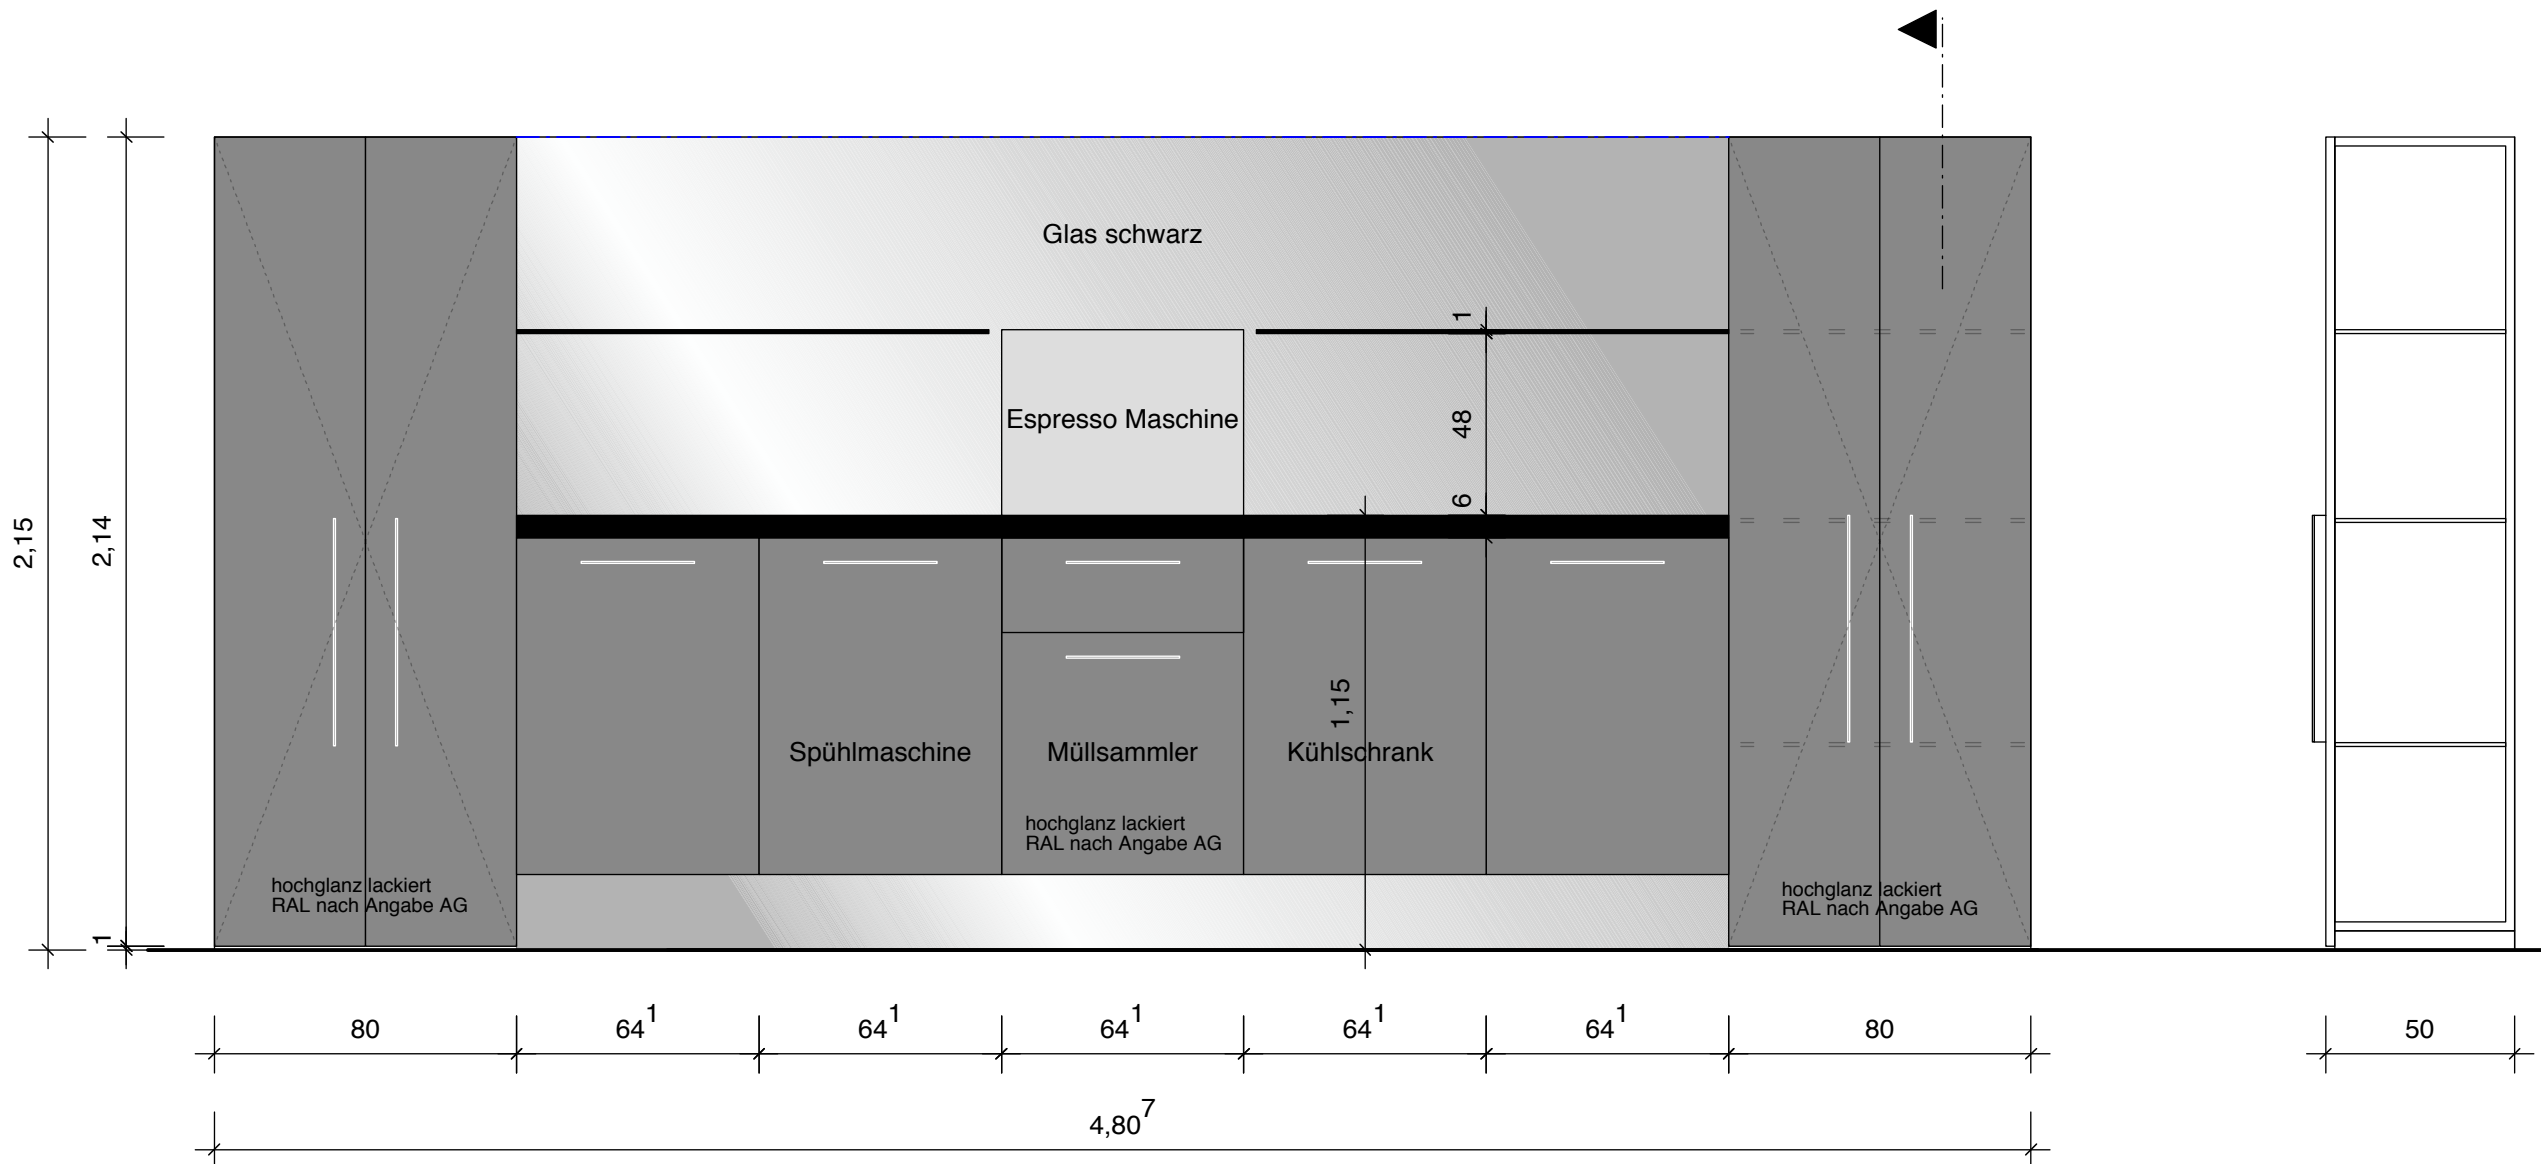

ANSICHT M 1:20

SCHNITT M 1:20

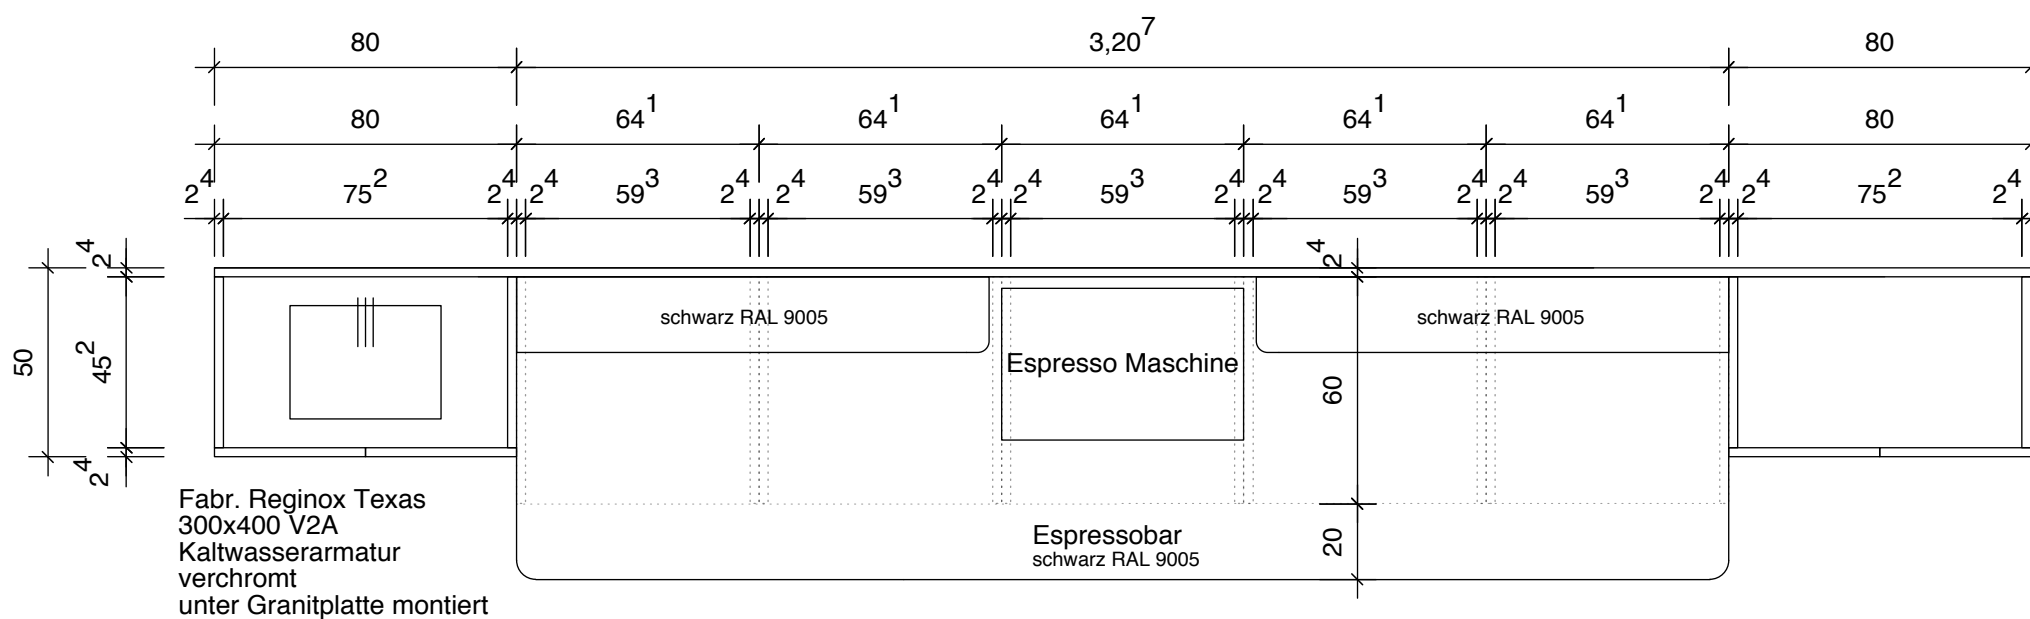

GRUNDRISS M 1:20

PROJEKT	Neubau AZH Ausbildungszentrum und Juno Zerspanungsbetrieb der Seiler GmbH + CO. KG	PLAN NR.
		28.11.12
BAUTEIL	Meetingpoint Ansicht,Grundriss,Schnitt	M. 1:20
ARCHITEKT	Prof. Rollmann + Partner Architekten AKS BDA Designer + Innenarchitekten AKS BDIA GENERALPLANUNG Michelinstrasse 13 66424 Homburg Telefon +496841 - 7030-700 Telefon +496841 - 7030-536	ARCHITEKTUR TECHNIK DESIGN