
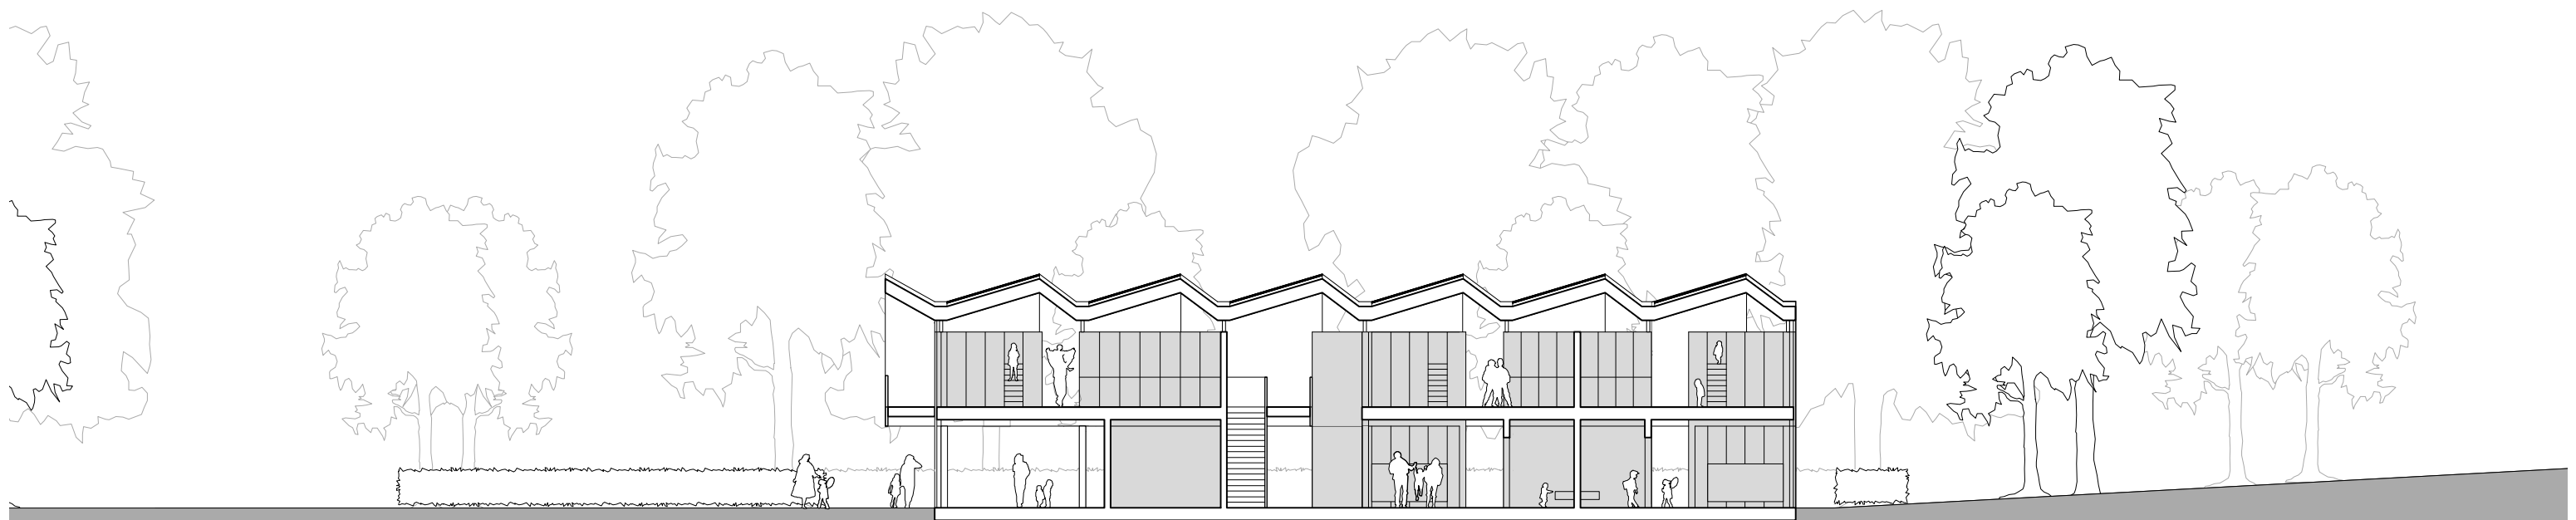


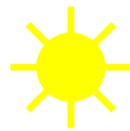

Längsschnitt 1:200

opusARCHITEKTEN BDA