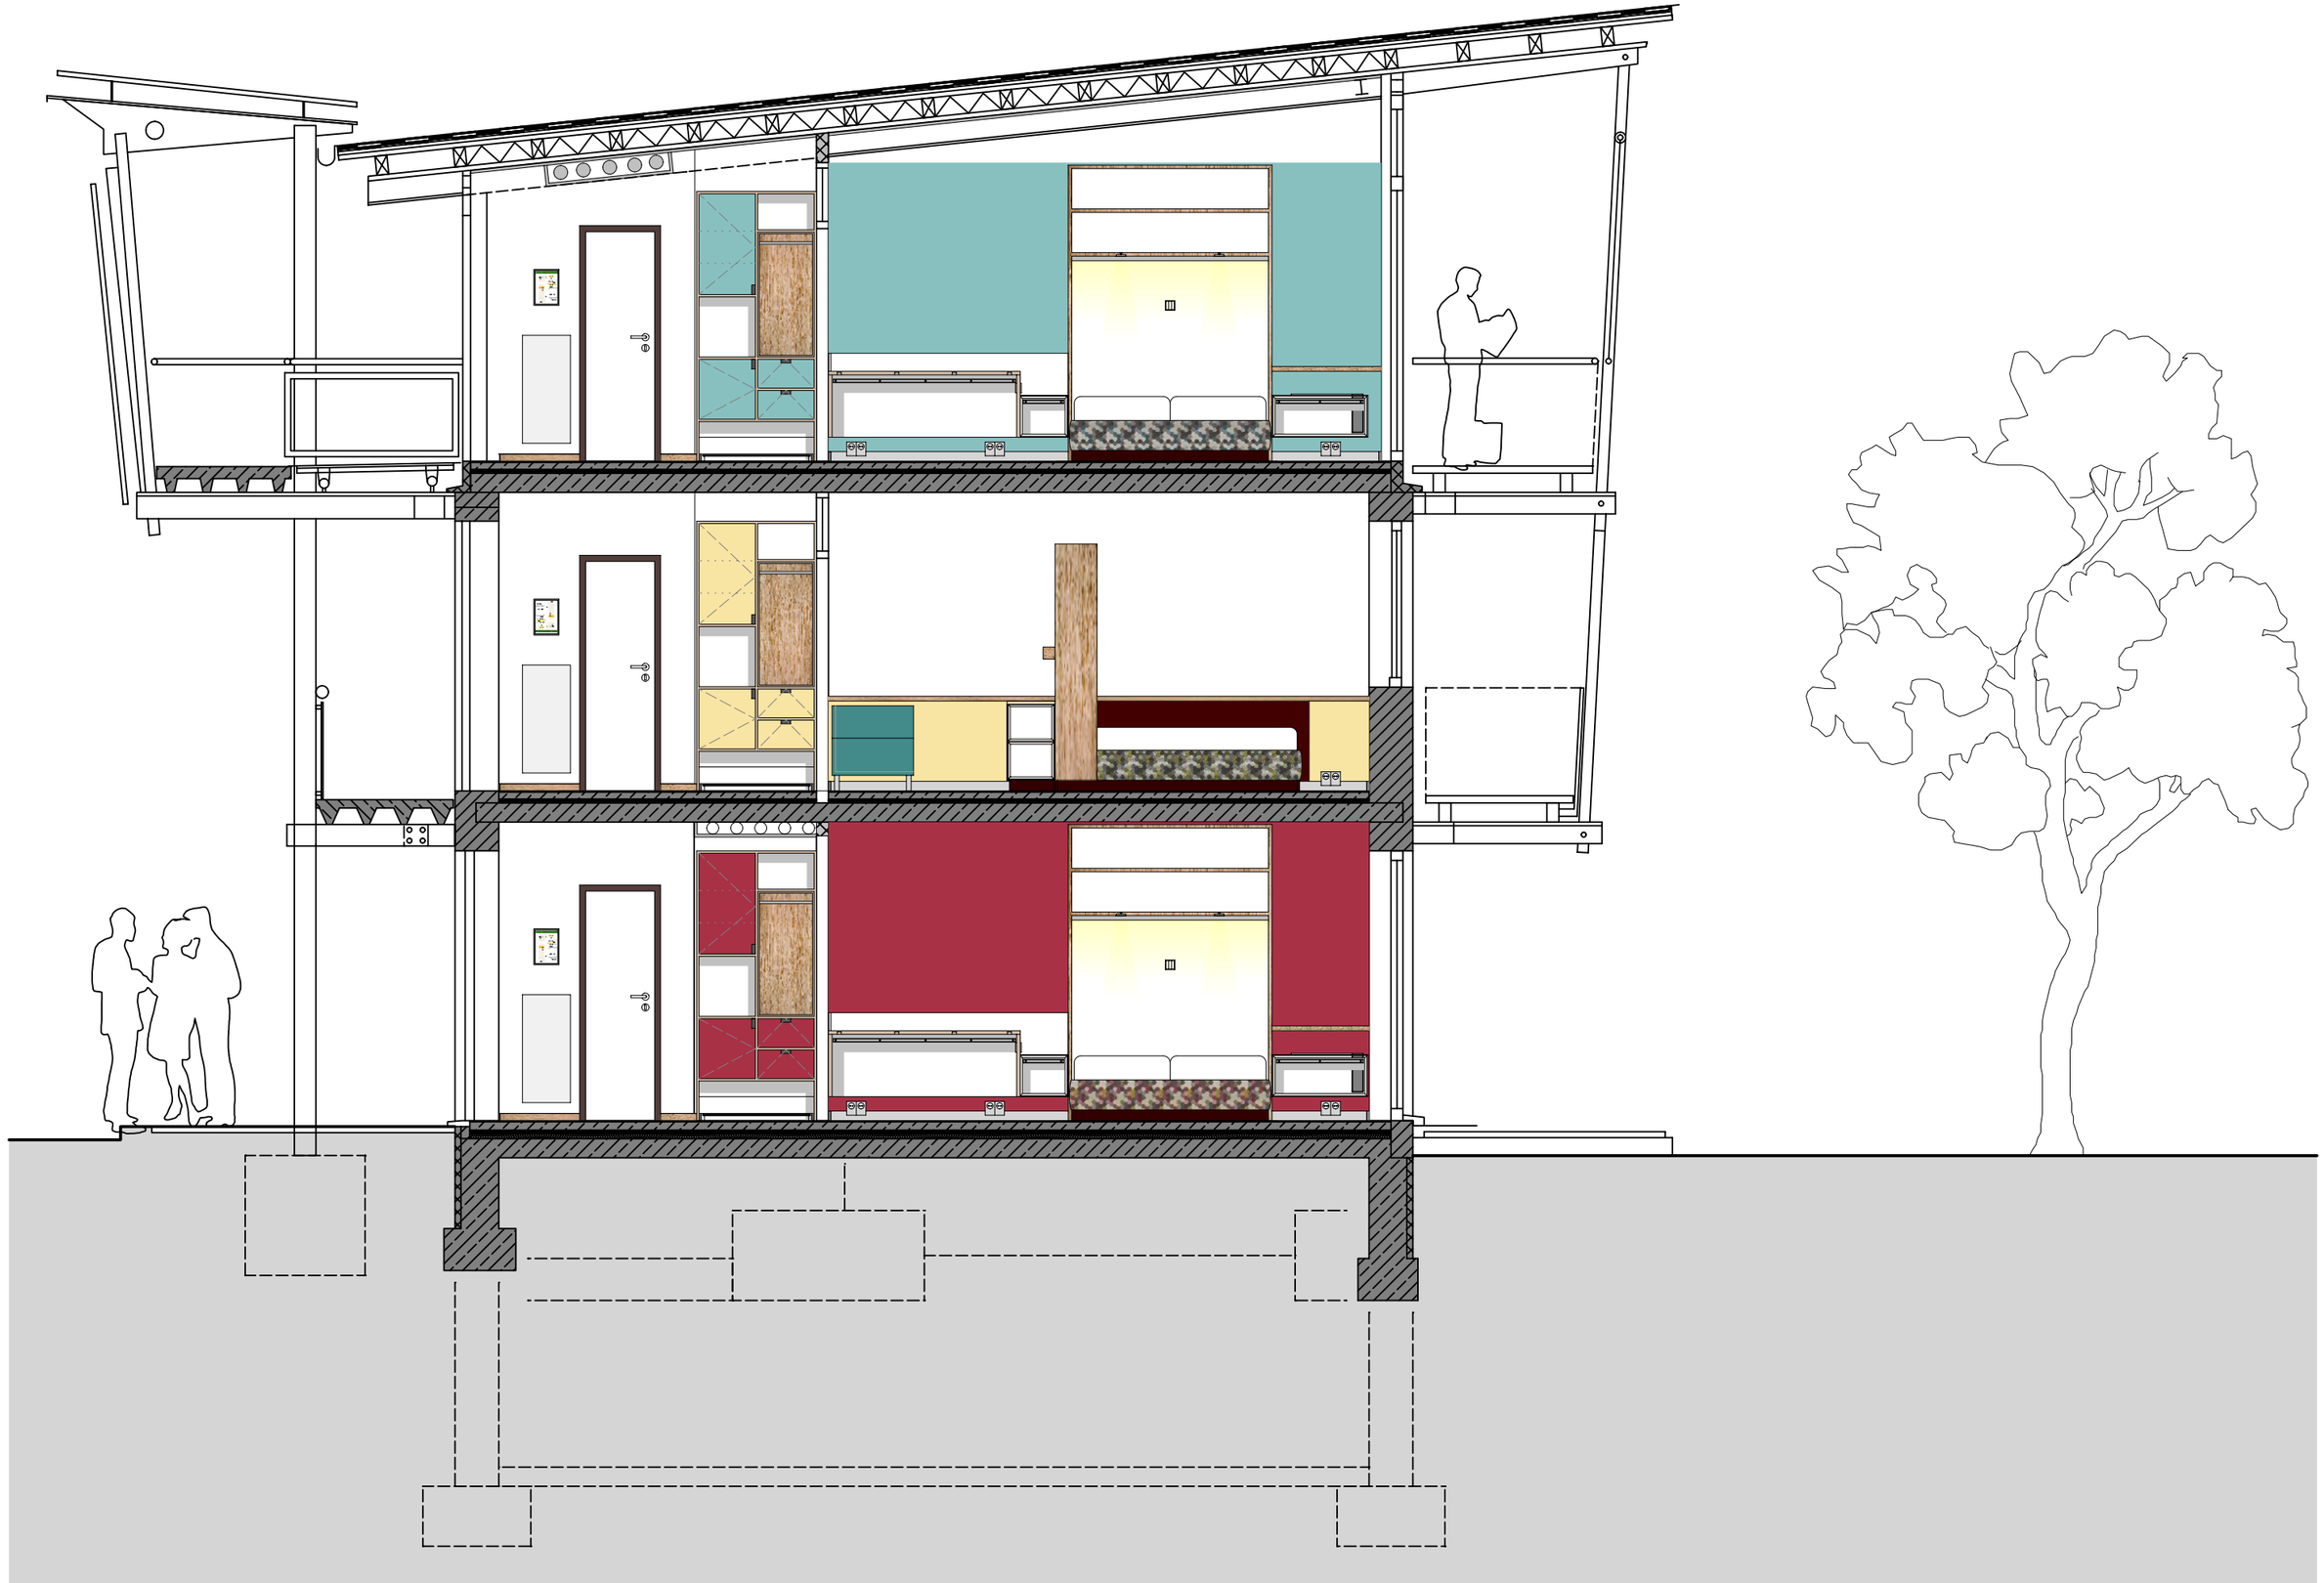

Max-Planck-Institut für Mikrostrukturphysik - Halle (Saale) | Sanierung Gästehaus_Schnitt A-A mit Möblierung_M 1:50
LINK ARCHITEKTEN GmbH - Leipzig