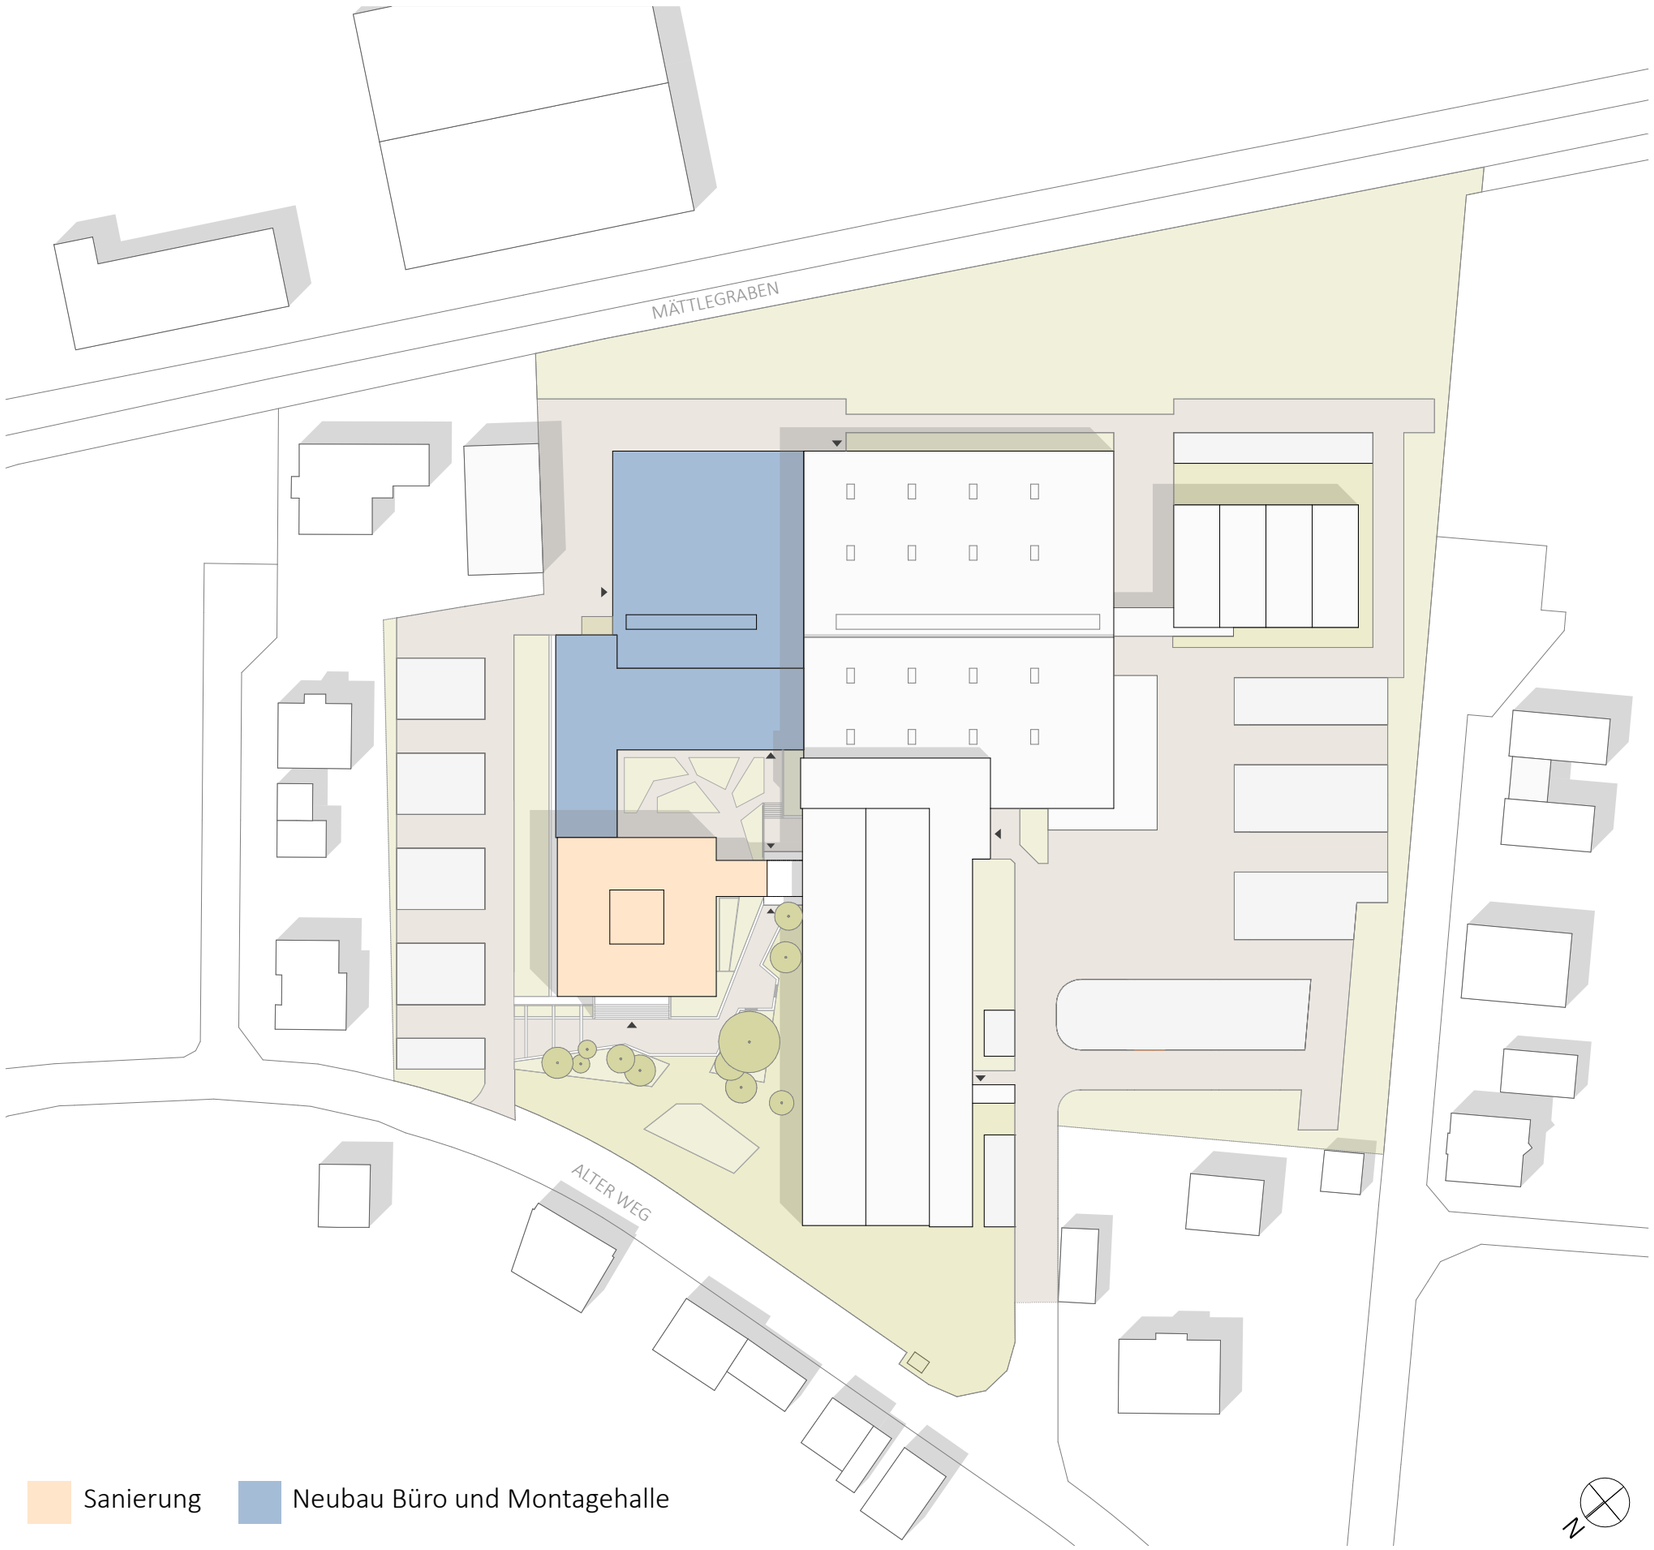
MÄTTLEGRABEN
ALTER WEG
Sanierung
Neubau Büro und Montagehalle
N