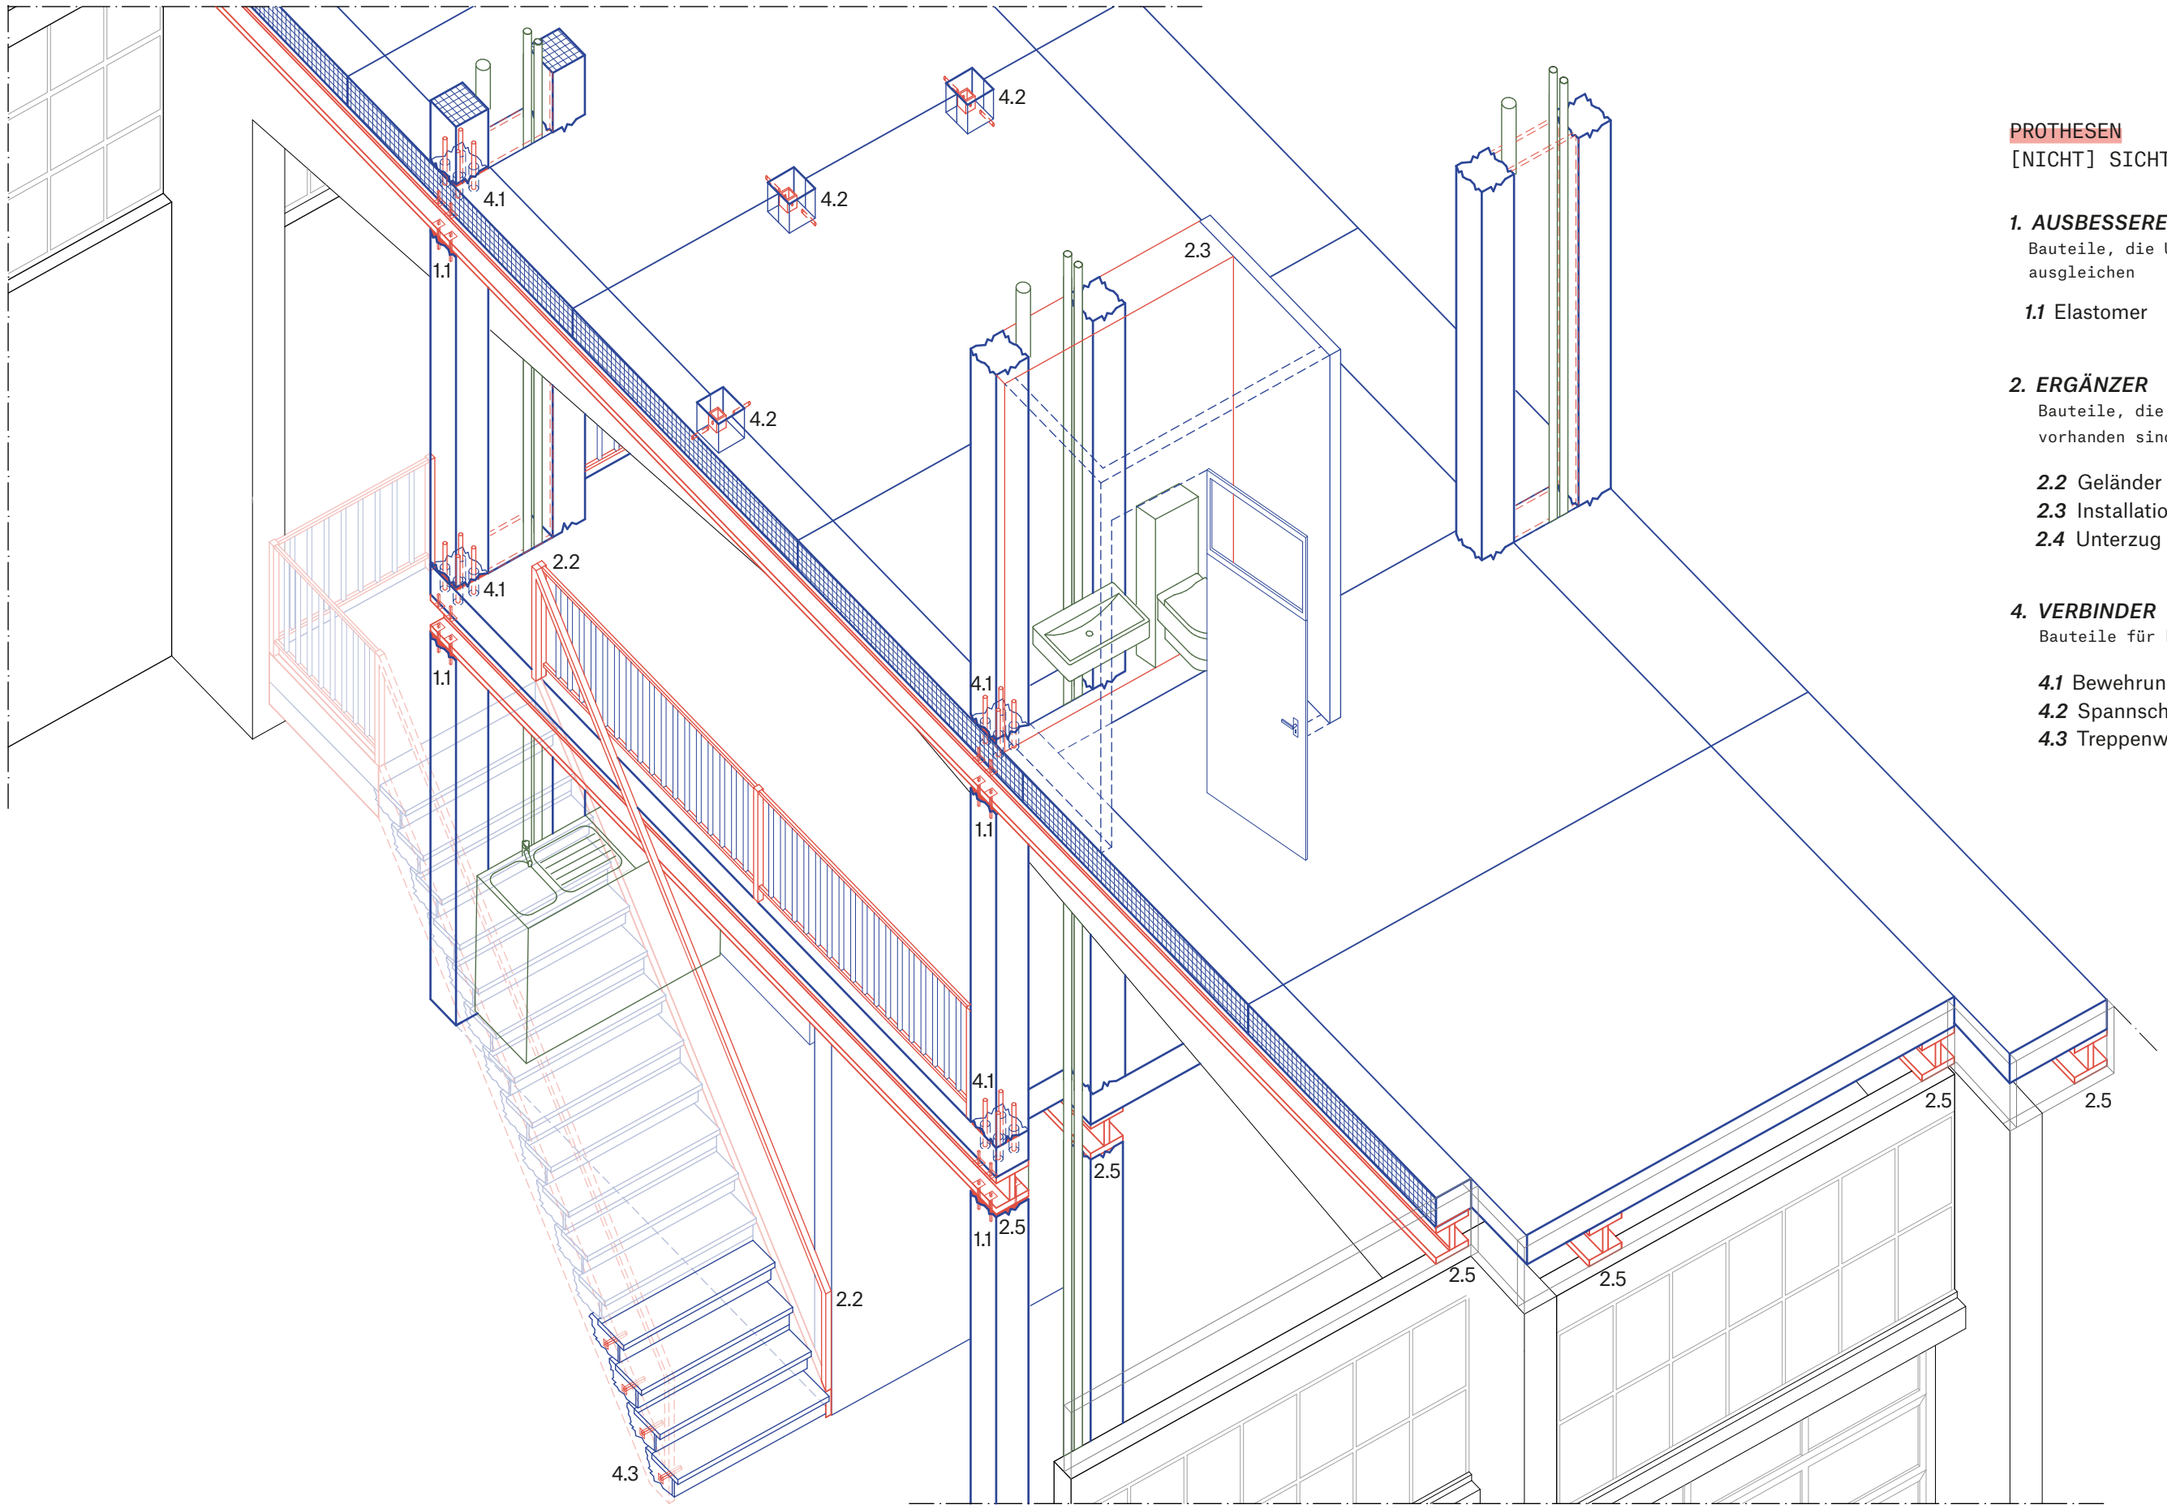

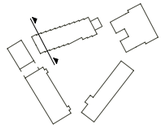

PROTHESEN
[NICHT] SICHTBARE BAUTEILE

1. AUSBESSERER
Bauteile, die Unebenheiten und Lücken ausgleichen

1.1 Elastomer

2. ERGÄNZER
Bauteile, die nicht im Quellobjekt vorhanden sind

2.2 Geländer
2.3 Installationswand
2.4 Unterzug

4. VERBINDER
Bauteile für kraftschlüssige Verbindungen

4.1 Bewehrungsstab
4.2 Spannschloss
4.3 Treppenwange

TRAGWERKSDETAIL
M 1_50