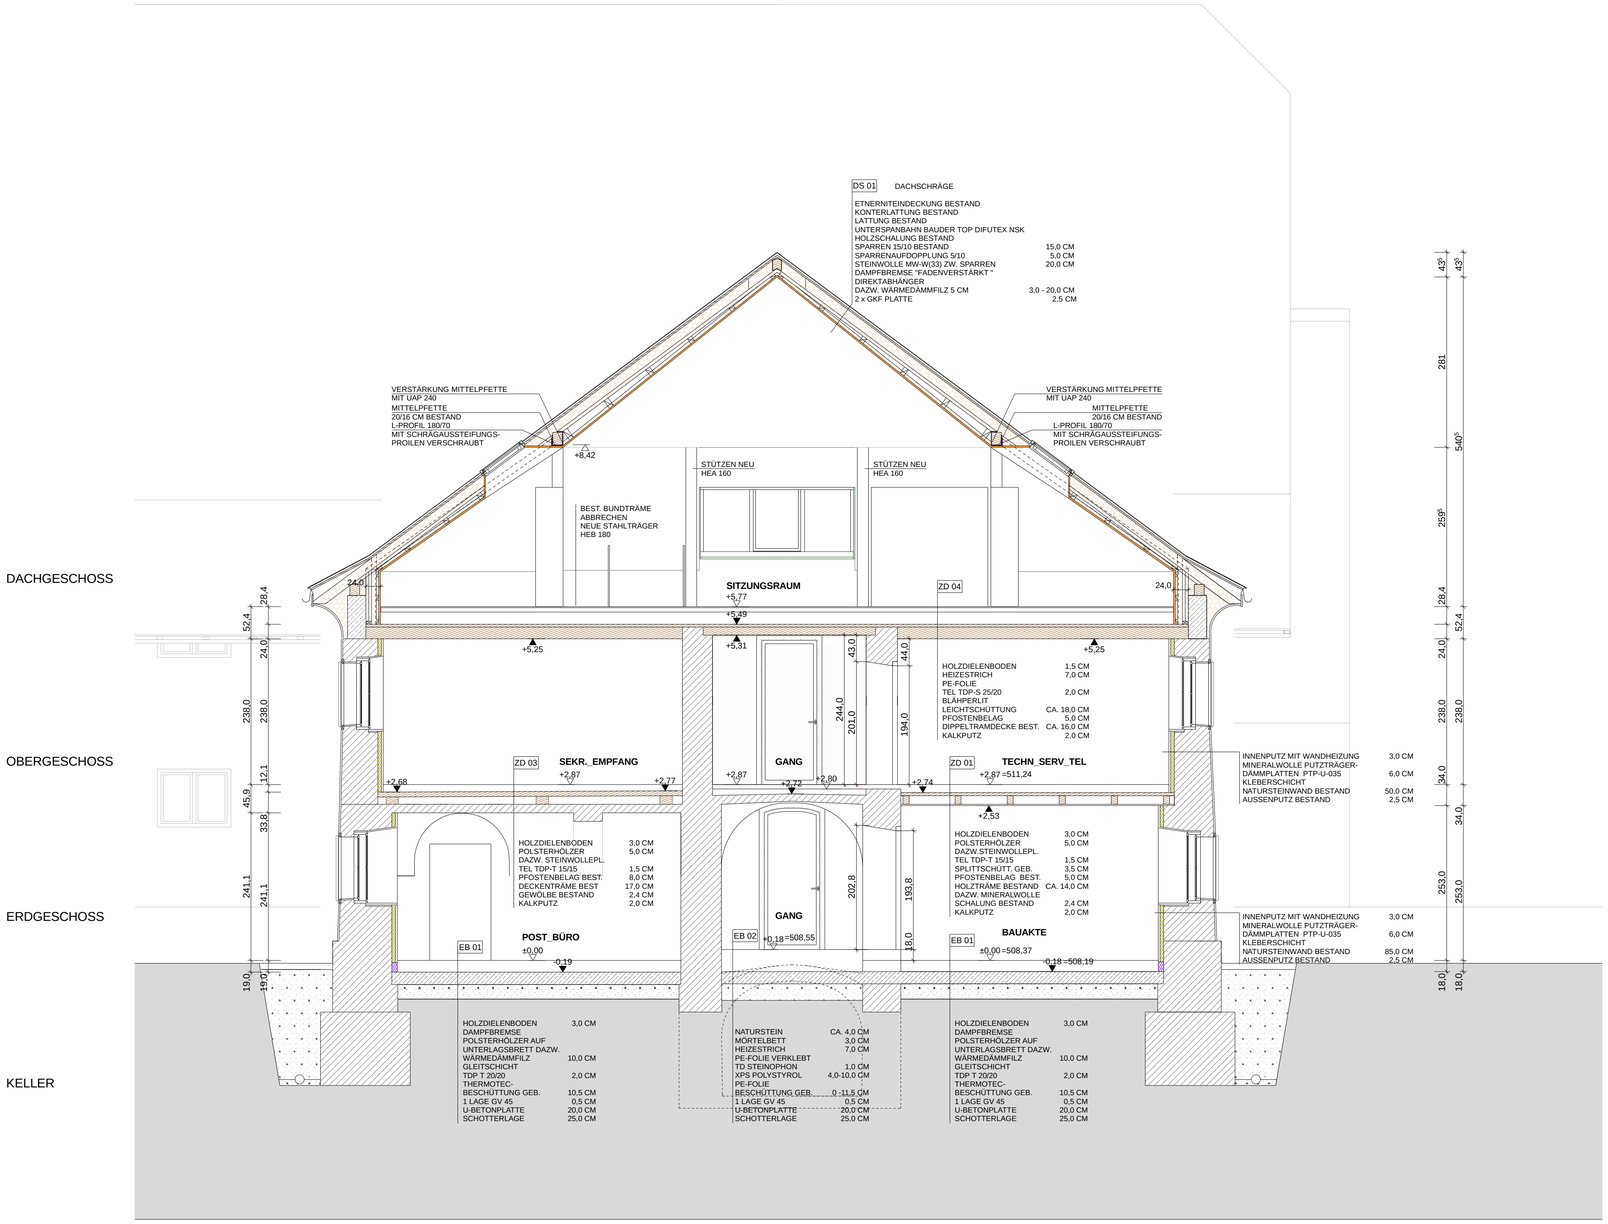

												DATUM	ÄNDERUNGEN / ERGÄNZUNGEN	
														K
														I
														H
														G
														F
														E
														D
														C
														B
														A
...	...	AUSF. SANITÄR	AUSF. H / L	AUSF. ELEKTRIKER	AUSF. BAUMEISTER	BAUPHYSIK	BAULEITUNG	HKLS-PLANER	E-PLANER	STATIK	PROJEKTLEITUNG	BAUHERR	VERTEILER	INDEX

KOTEN PRÜFEN, NATURMASSE NEHMEN !!! ELEKTRO- H / L / S- PLÄNE BEACHTEN !!! STATIKPLÄNE BEACHTEN !!!

LEGENDE:

- STAHLBETON:
- ZIEGEL NEU
- ZIEGEL BESTAND
- STEINWOLLEINNENDÄMMUNG MIT PUTZWANDHEIZUNG
- DÄMMUNG STEINWOLLE
- DÄMMUNG POLYSTYROL EPS
- DÄMMUNG POLYSTYROL XPS
- SCHAUMGLASDÄMMUNG
- GIPSKARTON

WDB = Wanddurchbruch
FD = Fußbodendurchbruch
BA = Bodenabsenkung im Rohfußboden
DD = Deckendurchbruch
WS = Wandschlitz, vertikal

OK = Oberkante
UK = Unterkante
RH = Rohhöhe
FF = Fertigfußboden
RF = Rohfußboden
RD = Rohdecke Beton
RPH = Rohbauparapethöhe
FPH = Fertigparapethöhe

KOTEN PRÜFEN !
ALLE MASSE SIND ROHBAUMASSE !
STATIK BEACHTEN !
NATURMASSE NEHMEN !

ROHBAUTÜRHÖHEN BEZOGEN AUF FFOK

+/-0.00 = +419,87 ÜBER NN

BAUVORHABEN

SANIERUNG SCHMIEDBAUERNGUT
GEMEINDE SEEHAM

W E R K P L A N

PLANINHALT				GEWERK	
SCHNITT 1 -1				ARCHITEKT	
ARCHITEKT	WP	05	1: 50	24.08.2010	25.02.2011
PLANVERFASSER	PHASE	LFD.NR.	INDEX MASZSTAB	ERSTELLT AM	DATUM

PARIE	A	B	C	D	E	F	G	H	I
	BAU-BEHÖRDE	BAU-BEHÖRDE	BAU-BEHÖRDE	BAUHERR	PROJEKT-MANAGEMENT	GEWERBE-BEHÖRDE	GEWERBE-BEHÖRDE	GEWERBE-BEHÖRDE	GEWERBE-BEHÖRDE

PLANFREIGABE

INDEX	DATUM	BAUHERR

PLANVERTEILUNG

INDEX	DATUM	BAUHERR	PROJ.LTG.	STATIK	E-PLANER	HKLS-PLANER	BAUPHYSIK	ÖBA-BT	E-FIRMA

LORENZ + PARTNER
ARCHITEKTEN ZTGMBH

REICHENHALLERSTR. 6
A - 5020 S A L Z B U R G
TEL .: 0662 / 844797
FAX .: 0662 / 844797 / 20

MAIL:OFFICE@ARCHITEKTUR-LORENZ.AT
WWW.ARCHITEKTUR-LORENZ.AT

PROJEKT
PLAN

WP 1004 - 05

SCHNITT 1 - 1

DIESE PLANZEICHNUNG IST GEISTIGES EIGENTUM DES VERFASSERS.

FORMAT: 78,0 / 59,5 CM 0,46 M2