
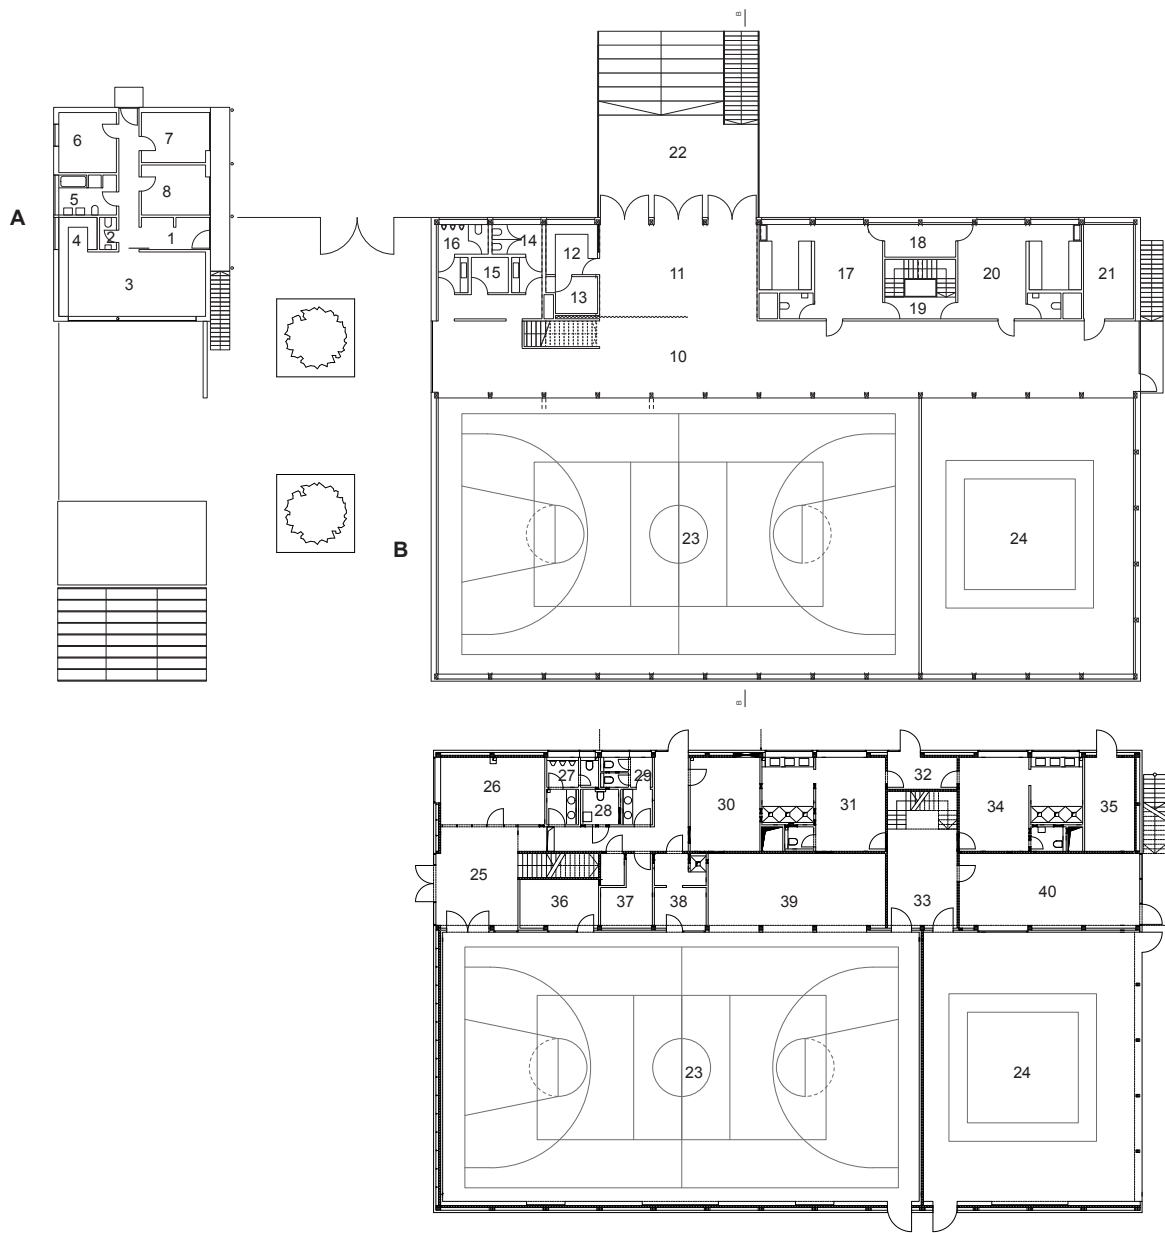


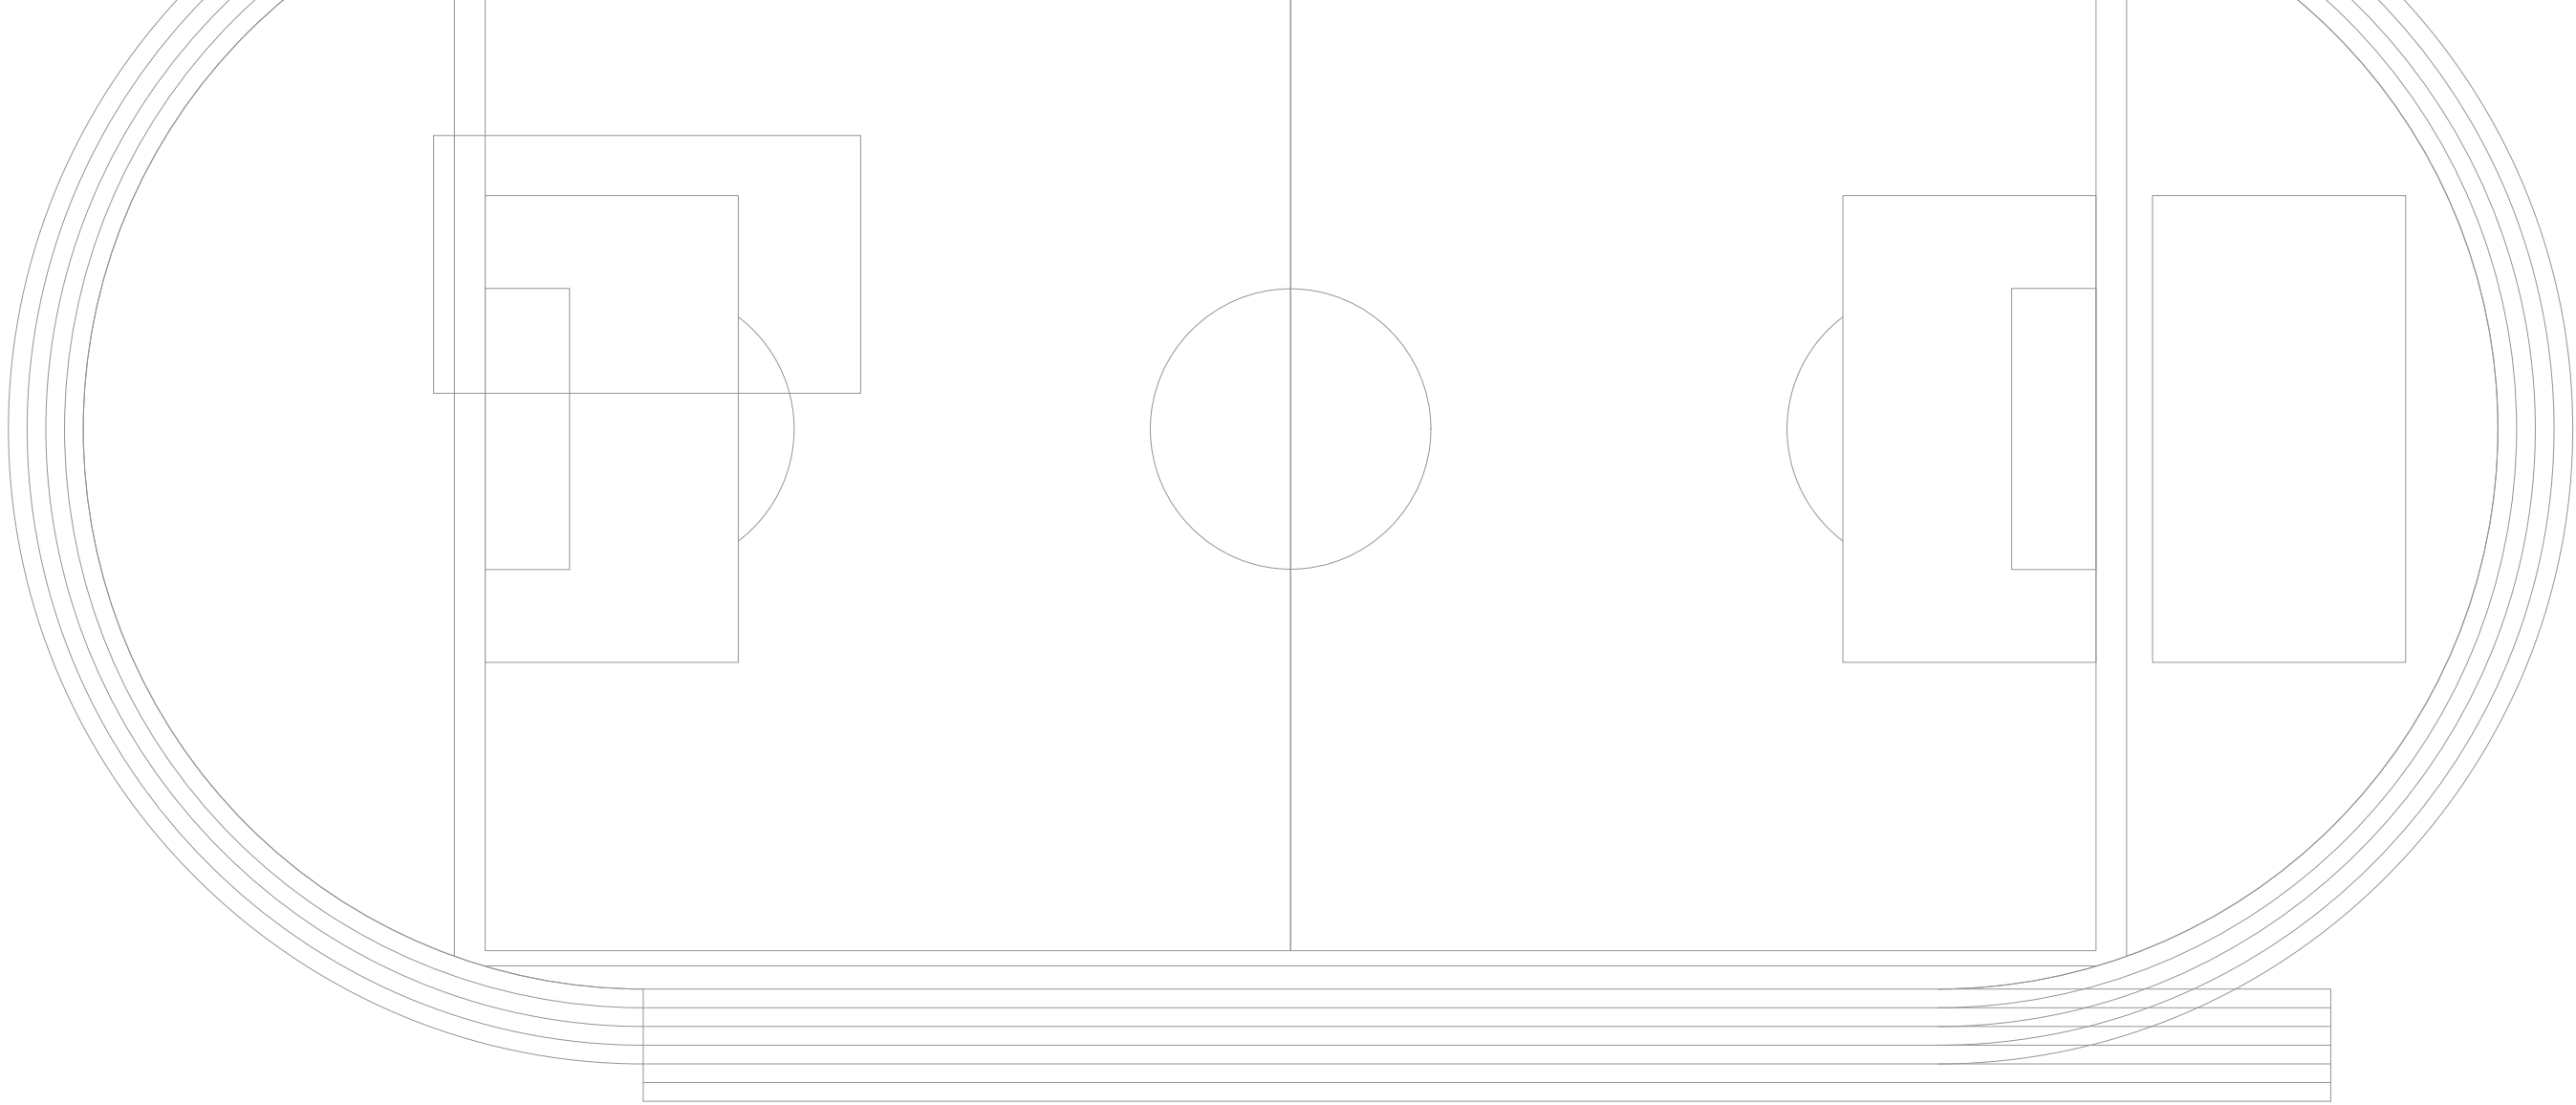

OG

A Hausmeister-Wohnung

- 1 Eingang / Gaderobe
- 2 Gäste WC
- 3 Wohnzimmer
- 4 Küche
- 5 Bad
- 6 Schlafzimmer
- 7 Kinderzimmer 1
- 8 Kinderzimmer 2

B Sporthalle

- 10 Innentribüne
- 11 Mehrzweckraum
- 12 Küche
- 13 Lager
- 14 WC Damen
- 15 Putzraum
- 16 WC Herren
- 17 Innumkleide 1
- 18 Sauna
- 19 Turnschuhgang
- 20 Innumkleide 2
- 21 Lager
- 22 Aussentribüne
- 23 Sporthalle
- 24 Gymnastik-/ Kampfsportraum

C Energiezentrale

EG (ohne Abbildung)

EG

- 25 Eingang
- 26 Büro
- 27 WC Herren
- 28 Barrierefreies WC
- 29 WC Damen
- 30 Technikraum
- 31 Außenumkleide 1
- 32 Zugang Außenumkleide
- 33 Turnhalleneingang
- 34 Außenumkleide 2
- 35 Geräteraum
- 36 Schiedsrichter
- 37 Erste Hilfe
- 38 Umkleide Lehrer
- 39 Geräteraum
- 40 Kraftraum