


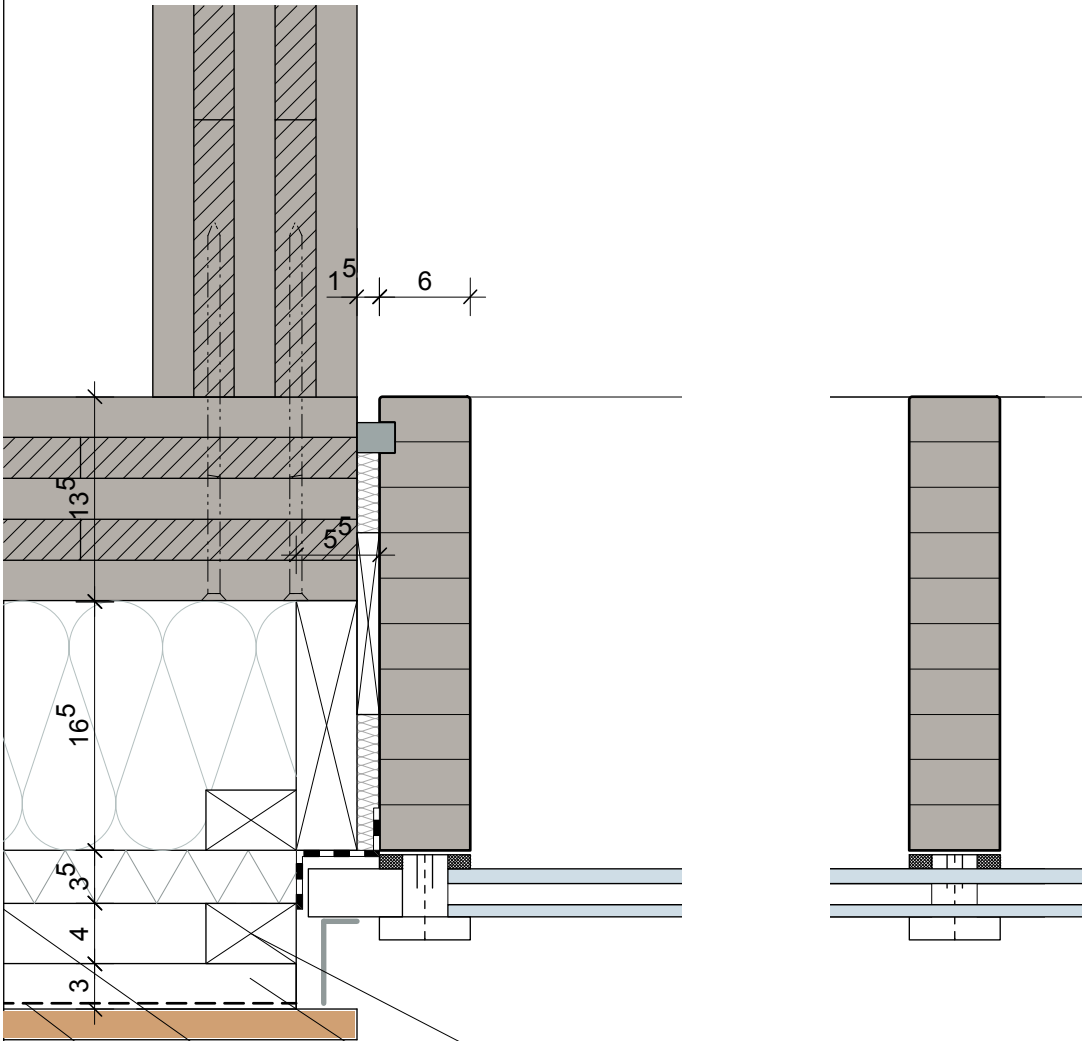

Konterlattung 40/60
Abstand nach Erfordernis

Lattung 30/50 vertikal,
Abstand nach Erfordernis


Holzfaserdämmplatte 35mm
Pavatex L35 Isolair

Wandschalungsbahn, schwarz
Pro Klima, Solitex WA

Fassadenpfosten BSH 60/180,
astfrei, farbig beschichtet mit
geeigneter Dünnschichtlasur

Fensterlüfter AEROMAT 150 oder glw.
in die Fassadenkonstruktion integriert,
Luftmengen nach Angabe HLS Planung

Leibungsblech, pulverbeschichtet
Farbton DB 703

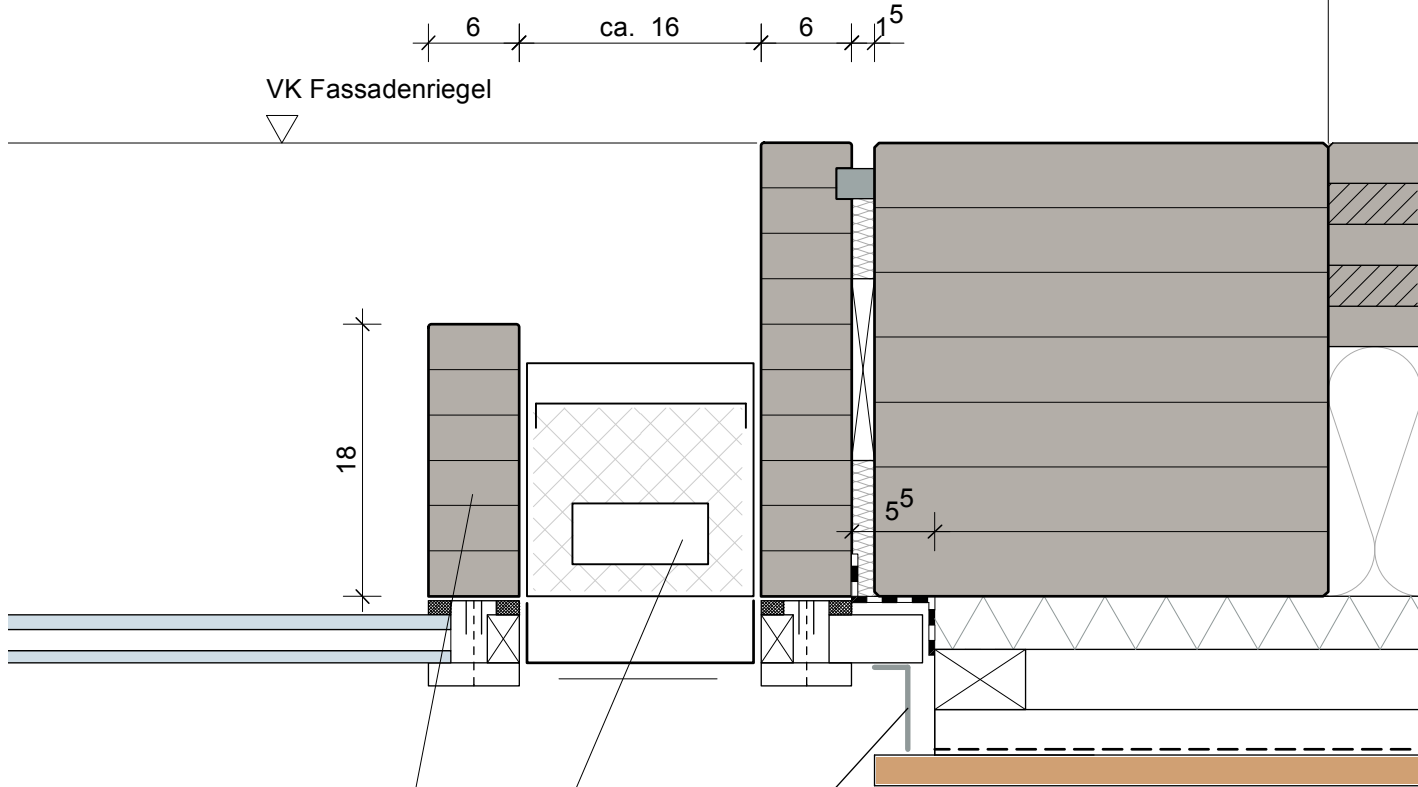

Bauherr	Sportgemeinschaft Moosburg e.V. Am Stadion 3 85368 Moosburg a. d. Isar					
	1.Vorsitzender Christoph Marschoun					
	Planung					
	A2freising architekten +stadtplaner schmidtundheinz architekten Oberer Graben 3a 85354 Freising T 08161.4865-0 F 08161.4865-20					
Bauvorhaben	SGM-Sporthalle					
	Am Stadion 3 85368 Moosburg					
	Planbezeichnung					
	Grundriss OG, PR Fassade Achse 1					
gez.	krö	Datum	Blattgröße	SGM_D3.2.3_BF		
		06.02.2010	297/420			