


Ansicht Fassade Osten 1:50

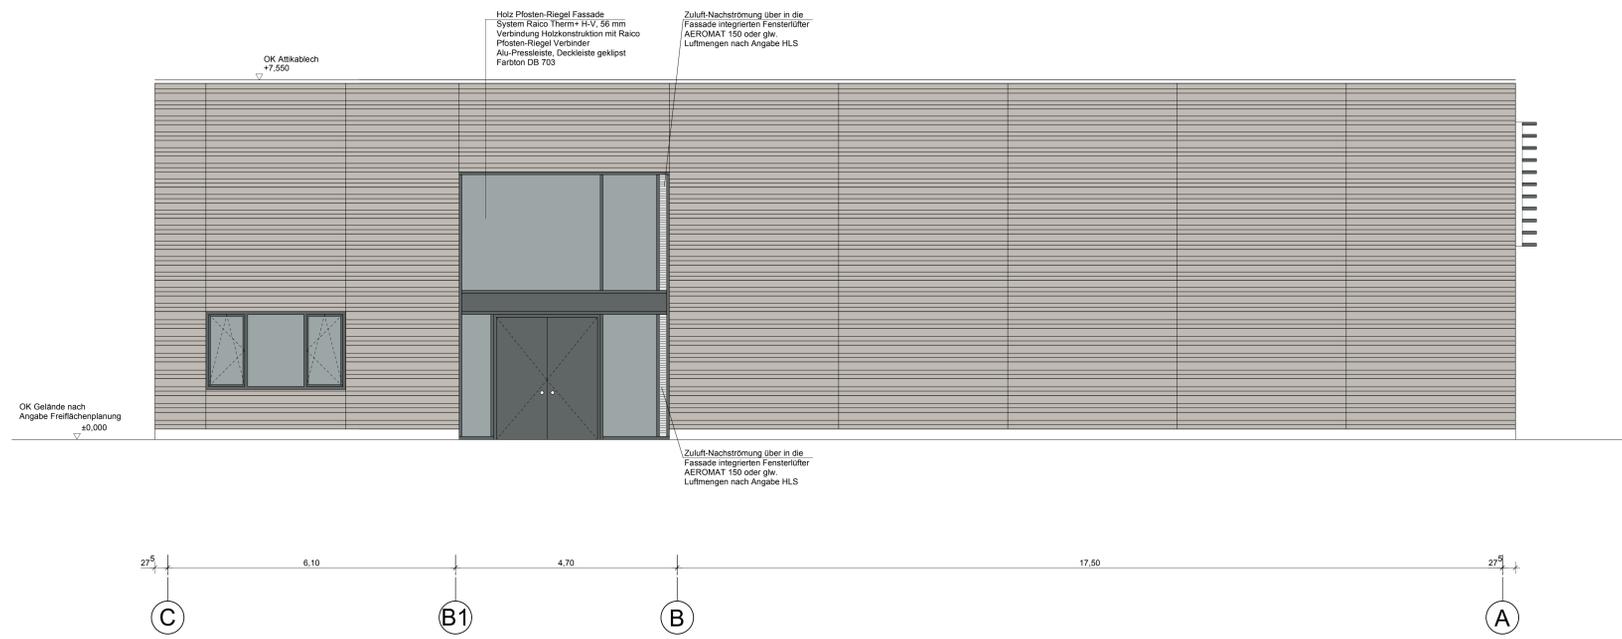

Ansicht Fassade Norden 1:50

▽ Fertigteile	▨ Fertigteil	□ 0,0	Hinweis auf Detail
▽ Rohkote	▨ MW Schallschutz	▨ Stahlbeton	
▨ Brett-Sperholz	▨ Gipskartonwand (GK)	▨ unbewehrter Beton	
▨ Wärmesdämmung	▨ Bestand	▨ Mauerwerk (MW)	

Dieser Plan gilt nur in Verbindung mit den Ausführungsplänen des Statikers und der Projektgenieure sowie allen anderen Architektenplänen. Eventuelle Unstimmigkeiten mit anderen Plänen sowie Leistungsverzeichnissen sind rechtzeitig vor Beginn der Ausführung zu klären. Alle Maße sind Rohmaße und sind vor Ort eigenverantwortlich zu überprüfen. Höhenkoten beziehen sich auf OK FFB +/- 0,00. Die angegebenen Türhöhen entsprechen dem Maß von OK Fertigfußboden bis UK Sturz Rohbau.

▨ Bodendurchbruch	▨ Bodenaussparung	--- Achse
▨ Deckendurchbruch	▨ Wanddurchbruch	--- verdeckte Linie
▨ Wandschlitz	▨	→ % Gefälle

Wandoberflächen:		△	Beplankung Nassraumplatte
△ W1	Beplankung Gipsfaserplatte	△ S1	BSPH-Wandseite sichtbar

FFB	Fertigfußboden	WS	Wandschlitz	VV	Vorwand
RFB	Rohfußboden	WA	Wandaussparung b/t	FM	Feuermelder
FD	Fertigdecke	DD	Deckendurchbruch b/t	RM	Rauchmelder
RD	Rohdecke	WD	Wanddurchbruch b/h	BW	Brandwand
AD	Abgehängte Decke	BD	Bodendurchbruch b/h	FSK	Feuerweherschlüsselkasten
ST	Sturz	BA	Bodenaussparung	WSW	Wand in Bauart Brandwand
BR	Brüstung	H	Heizung	RS	rauchdicht, selbstschließend
VK	Vorderkante	L	Lüftung	VD	vollständig dichtschießend
HK	Hinterkante	S	Sanitär	T90	feuerbeständige Tür
UZ	Unterzug	E	Elektro	T30	feuerhemmende Tür
LH	Lichte Höhe	OL	Oberlicht	F90	feuerbeständiges Bauteil
RH	Raumhoch	OTS	Obertürschließer	F30	feuerhemmendes Bauteil
RR	Regenrohr Ø	BMZ	Brandmeldezentrale	F60	hochfeuerhemmendes Bauteil
FR	Futterrohr	WH	Wandhydrant		

Freiraumplanung
 Büro Freiraum
 Johann Berger, Landschaftsarchitekt BDLA
 Oberer Graben 3a
 85354 Freising
 Tel 08161 9 17 66
 Fax 08161 9 17 67

Tragwerksplanung
 Beratende Ingenieure Brandt+Eltschig
 Tragwerksplanung GmbH
 Max-Lahnman-Straße 18
 85354 Freising
 Tel 08161 53 94 0
 Fax 08161 53 94 60

HES Planung
 Energie Agentur
 Berghamer und Penzkofer GbR
 Kastulusplatz 3
 85368 Moosburg a. d. Isar
 Tel 08761 72 74 0
 Fax 08761 72 74 20


Elektrikplanung
 IBM-TGA-GmbH
 Christian Maier
 Isarstraße 27a
 85368 Moosburg
 Tel 08761 72 51-0
 Fax 08761 72 51-20

BAUFREI SGM_WPF01_C

Index	Datum	Zeichen	Art der Änderung
I			
H			
G			
F			
E			
D			
C	18.04.2010	krb	Holtschalung geändert
B	22.03.2010	krb	Fenster Achse 13141 Ansicht Ost ergänzt
A	04.02.2010	krb	Fensterlüfter eingearbeitet, Allgemeine Überarbeitung

SGM-Sporthalle
 Am Stadion 3 85368 Moosburg

±0,00=+415,03 ü.NN

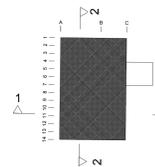

Werkplan

Bauherr
 Sportgemeinschaft Moosburg e.V.
 Am Stadion 3
 85368 Moosburg a. d. Isar

vertreten durch:
 Christoph Marschoun, 1. Vorsitzender

Planimet		
Fassaden Norden, Osten		
Mastab		
1:50		
Datum	Gezeichnet von	Plangröße
14.01.2010	krb	1320/850
Architekten		
AZFreising	Oberer Graben 3a 85354 Freising	Tel 08161 48 65-0 Fax 08161 48 65-20
schmidlundheinz architekten	Auf dem Plan 5 85368 Moosburg	Tel 08761 72 95 12 Fax 08761 72 95 14
Bauleitung		
heimundhauser	Anglerstraße 10 80339 München	Tel 089 51 11 50 41 Fax 089 51 11 50 46