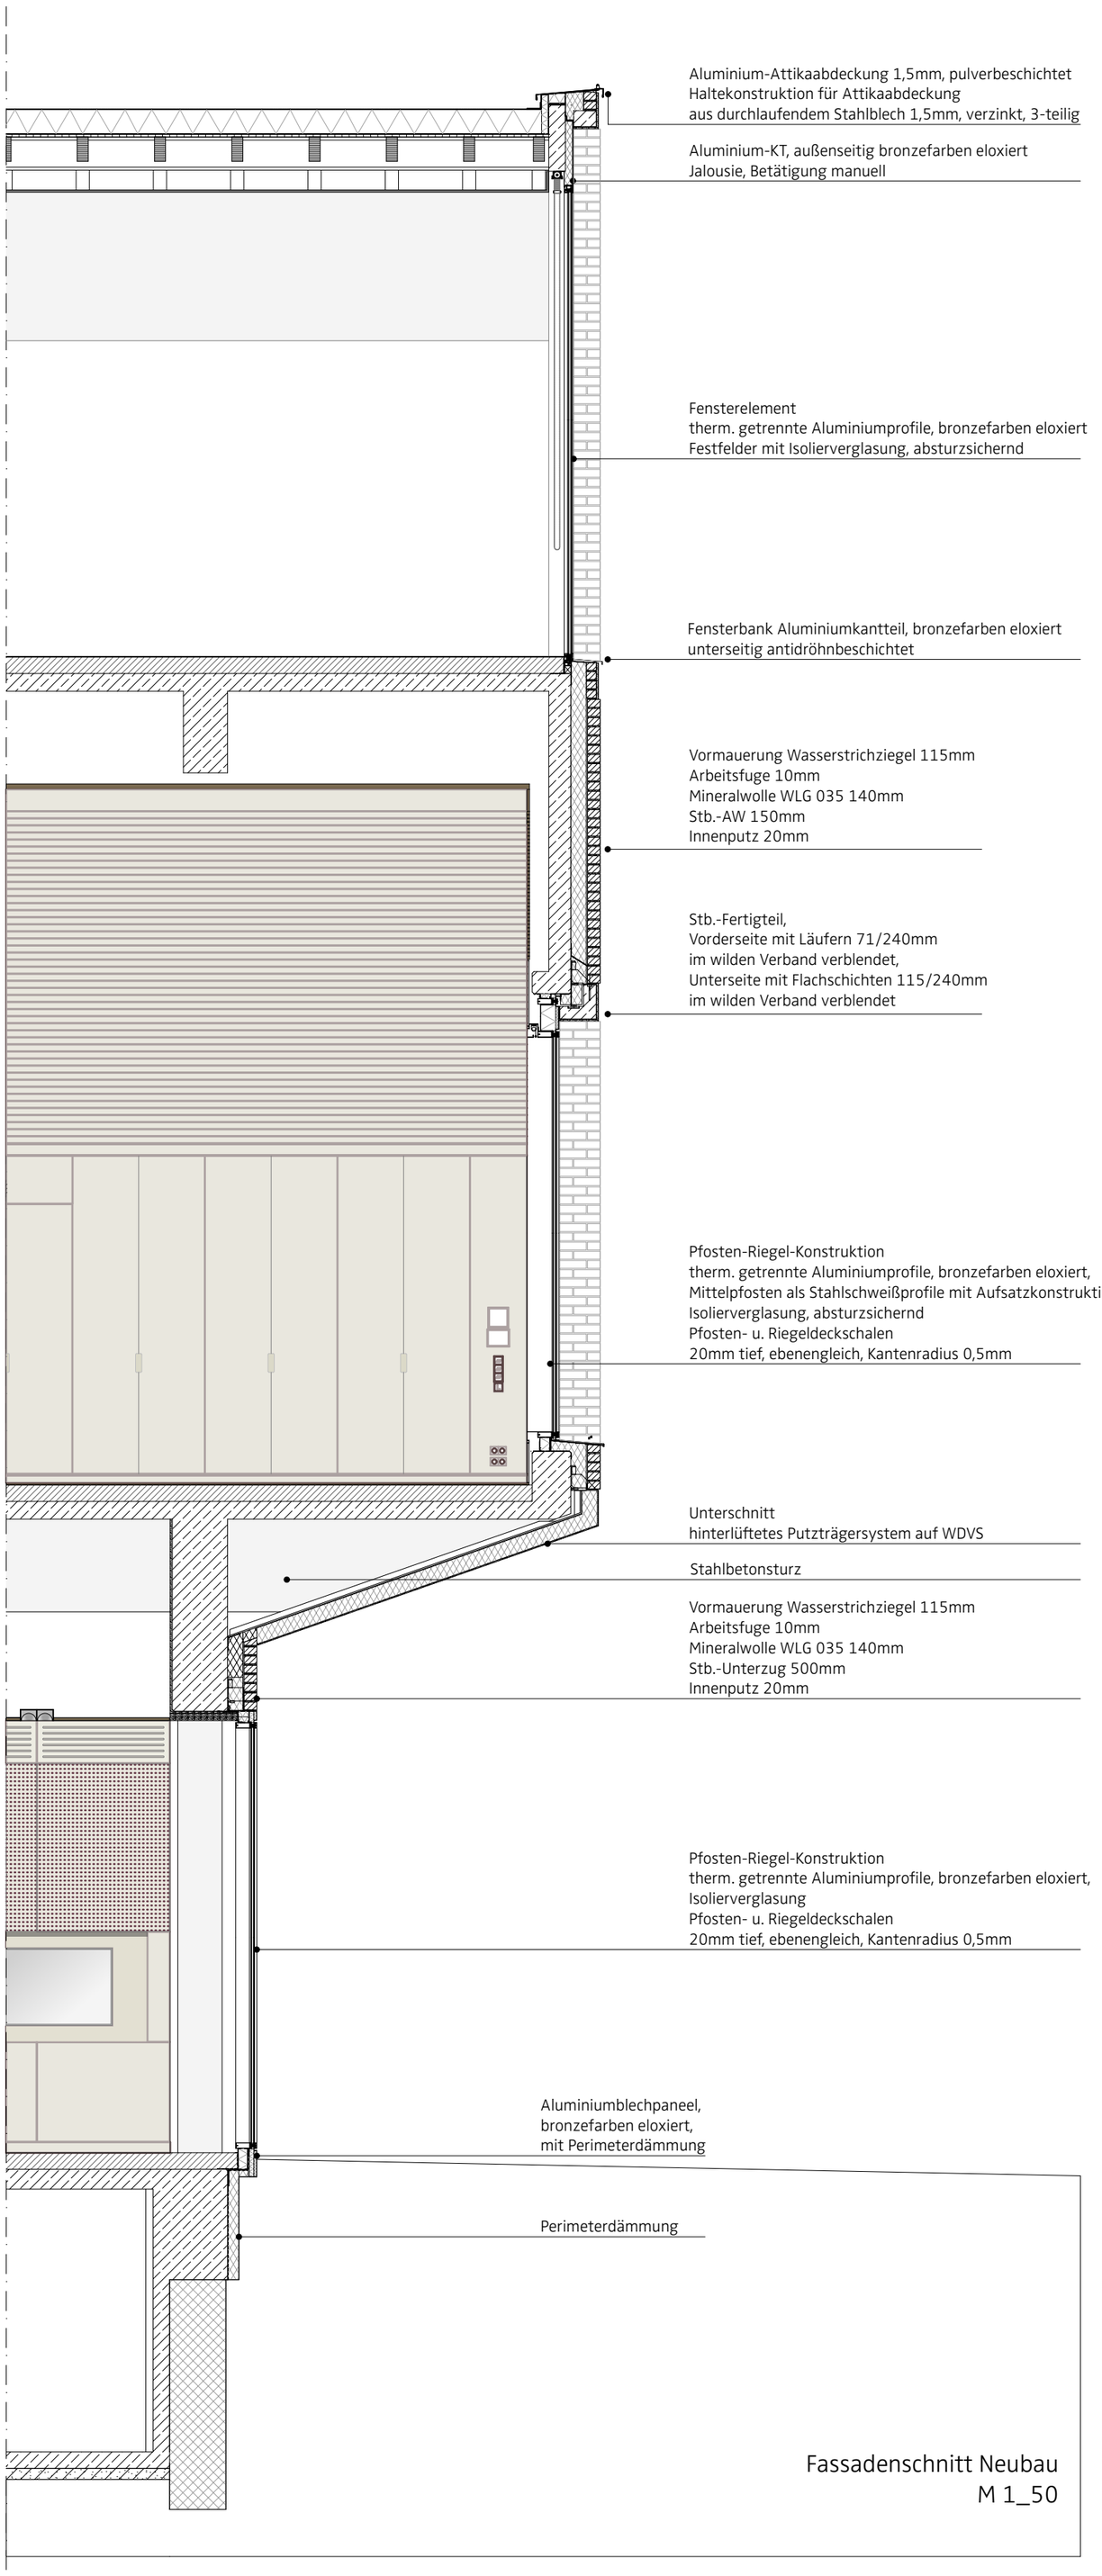

Fassadenschnitt Neubau
M 1_50