


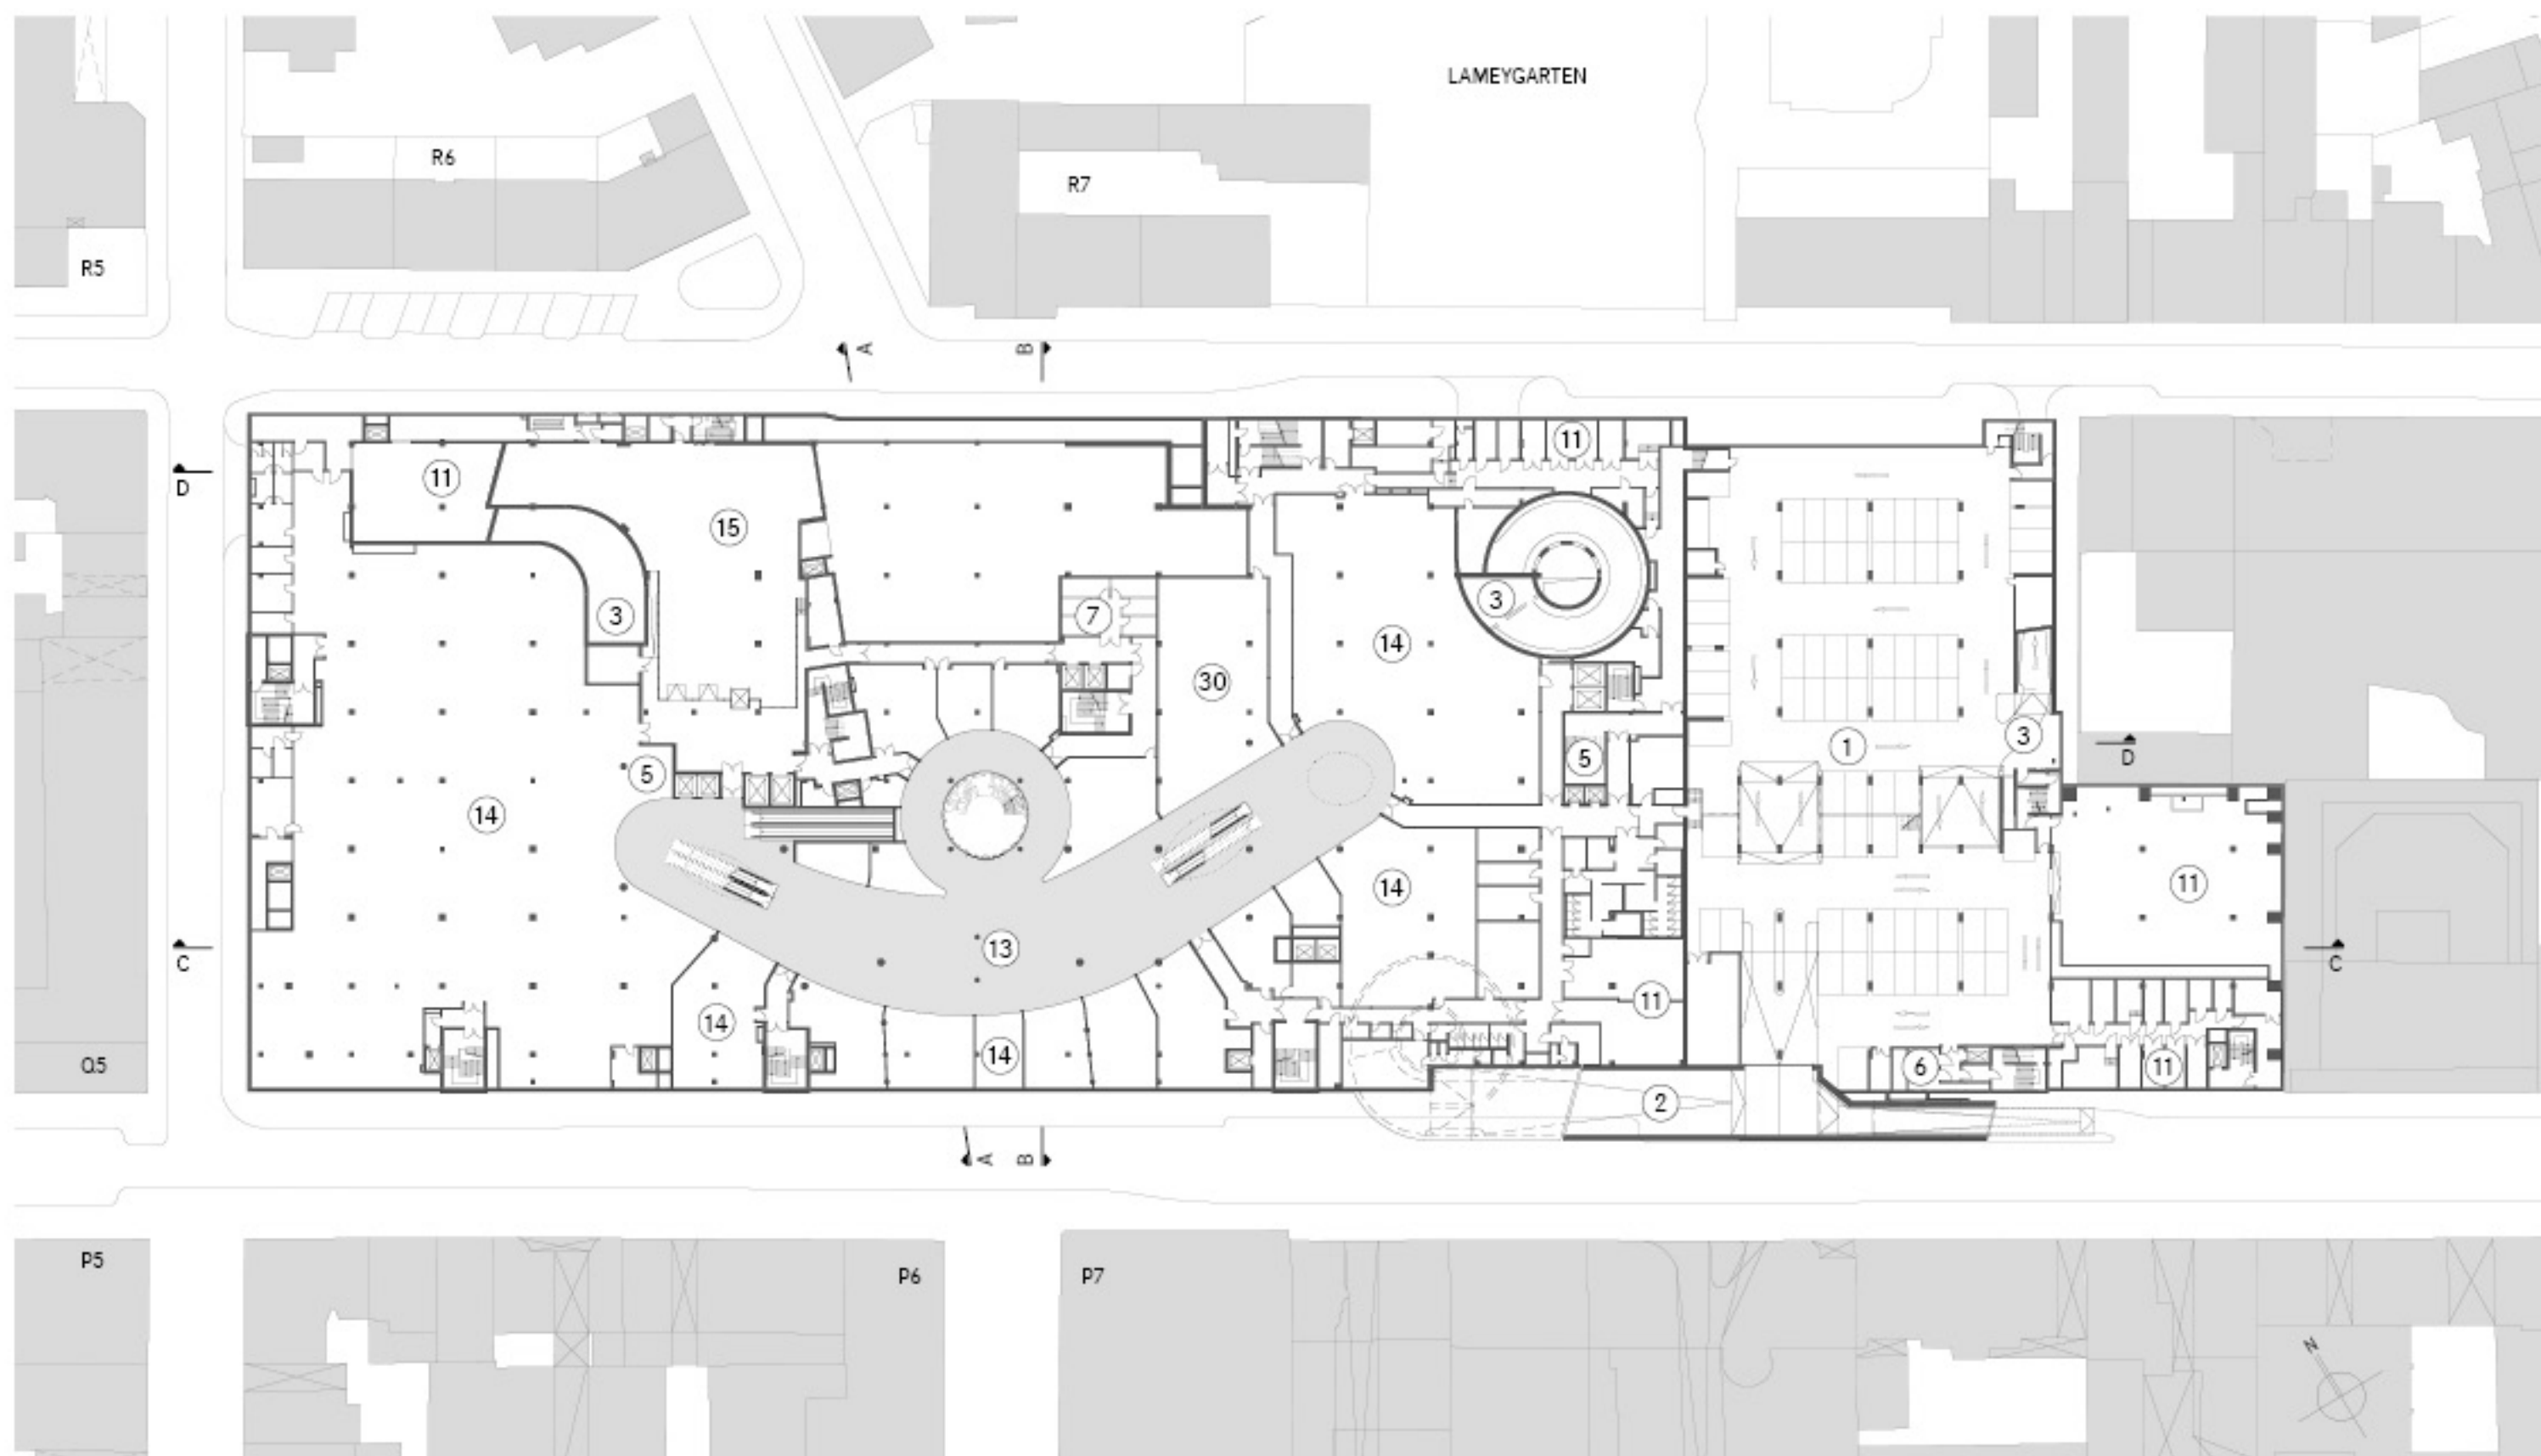

- | | | | |
|-----------------------|--------------------------------------|--------------------|----------------------|
| ① Tiefgarage | ⑤ Vertikale Erschließung Center | ⑪ Technik | ⑮ Anlieferung Center |
| ② Einfahrt Tiefgarage | ⑥ Vertikale Erschließung Büronutzung | ⑬ Ladenstraße | ③⑩ Gastronomie |
| ③ Ausfahrt Tiefgarage | ⑦ Vertikale Erschließung Ärzteetage | ⑭ Shop/ Mietfläche | |

Grundriss Untergeschoss

0 5 10 15 20m

blocher partners