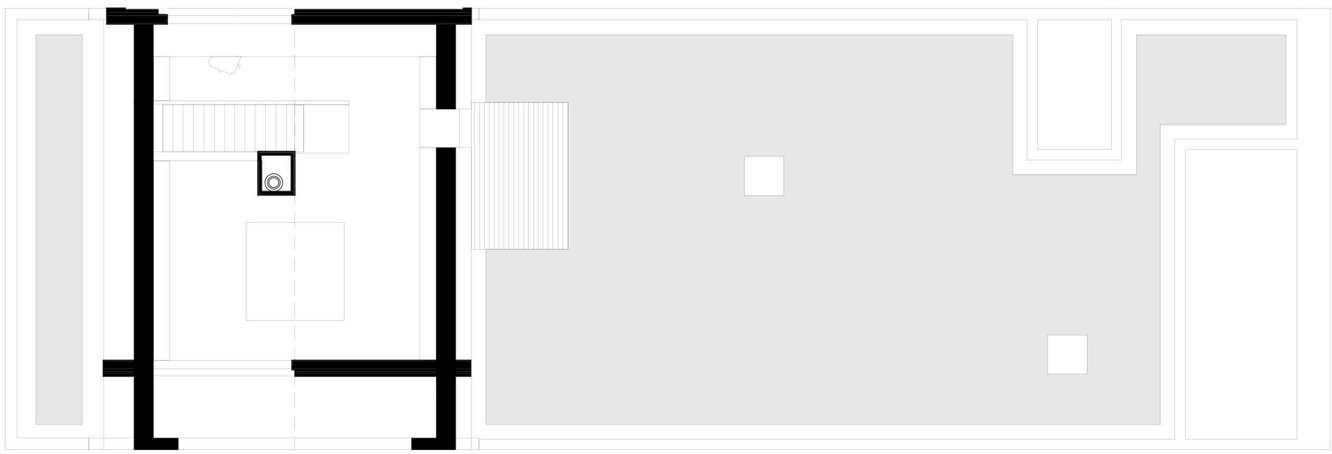

Grundriss DG M 1/125

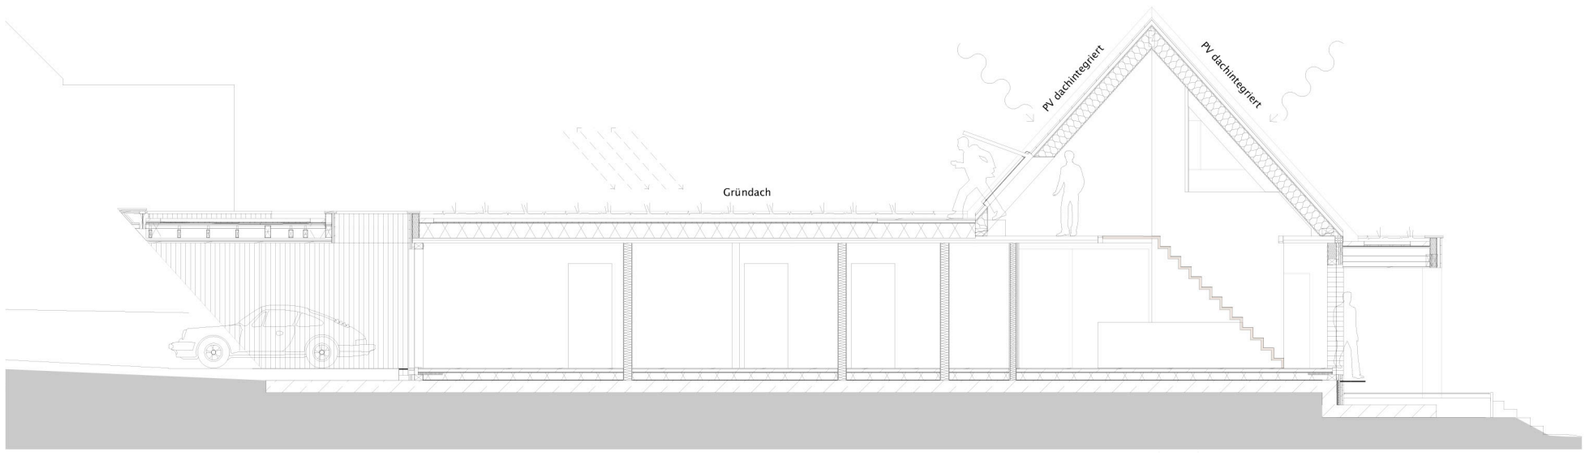

Längsschnitt M 1/125

Holzhaisel - Wohnhaus in Weimar

Bauherr: privat Architekt|Stadtplaner: Osterwold°Schmidt EXP!ANDER Architekten BDA