




## 4:26“ Essen Dellwig-West

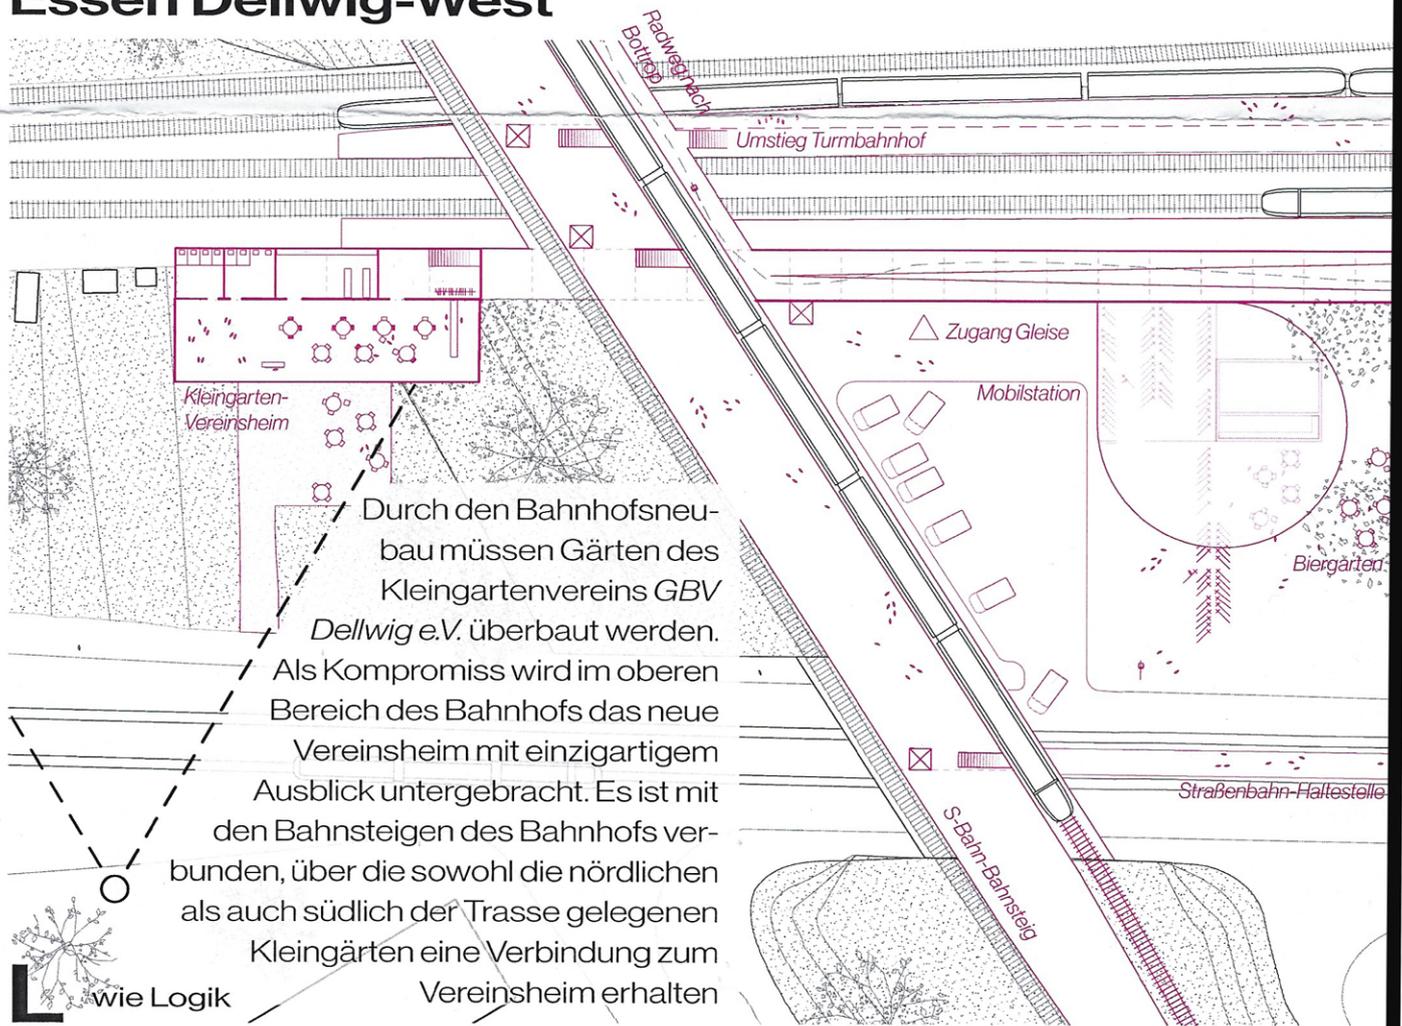

Durch den Bahnhofsneubau müssen Gärten des Kleingartenvereins GBV Dellwig e.V. überbaut werden. Als Kompromiss wird im oberen Bereich des Bahnhofs das neue Vereinsheim mit einzigartigem Ausblick untergebracht. Es ist mit den Bahnsteigen des Bahnhofs verbunden, über die sowohl die nördlichen als auch südlich der Trasse gelegenen Kleingärten eine Verbindung zum Vereinsheim erhalten

**L** wie Logik

**S** wie Single-Minded Space

M 1:750 0 18.75m