
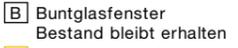
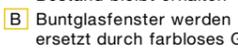
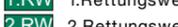
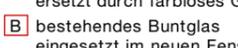


GENEHMIGUNGSPLANUNG

Sämtliche Maße sind vom Unternehmer eigenverantwortlich am Bau zu prüfen.
 Alle Werkpläne sind nur in Verbindung mit den gültigen Schal- und Bewehrungsplänen des Tragwerksplaners, sowie den Durchbruchplänen der Fachingenieure gültig und/oder den ergänzenden Angaben.
 Dehnungsfugen sind nach Angabe Tragwerksplaner auszuführen.
 Der Ausführende ist verpflichtet, den Auftraggeber auf etwaige Unstimmigkeiten der Ausführungsunterlagen hinzuweisen (VOB, § 3.3).

LEGENDE

BAUTEILE	ANGABEN ZUR ENTWÄSSERUNG
 Neubau	 RW Regenwasser
 Abbruch	 SW Schmutzwasser
 Bestand	 LS Regenwasser
BRANDSCHUTZ SONSTIGES	
 Feuerlöscher / Wandhydrant	 Buntglasfenster Bestand bleibt erhalten
 Notausgang	 Buntglasfenster werden ersetzt durch farbloses Glas
 1.Rettungsweg	 bestehendes Buntglas eingesetzt im neuen Fenster
 2.Rettungsweg	

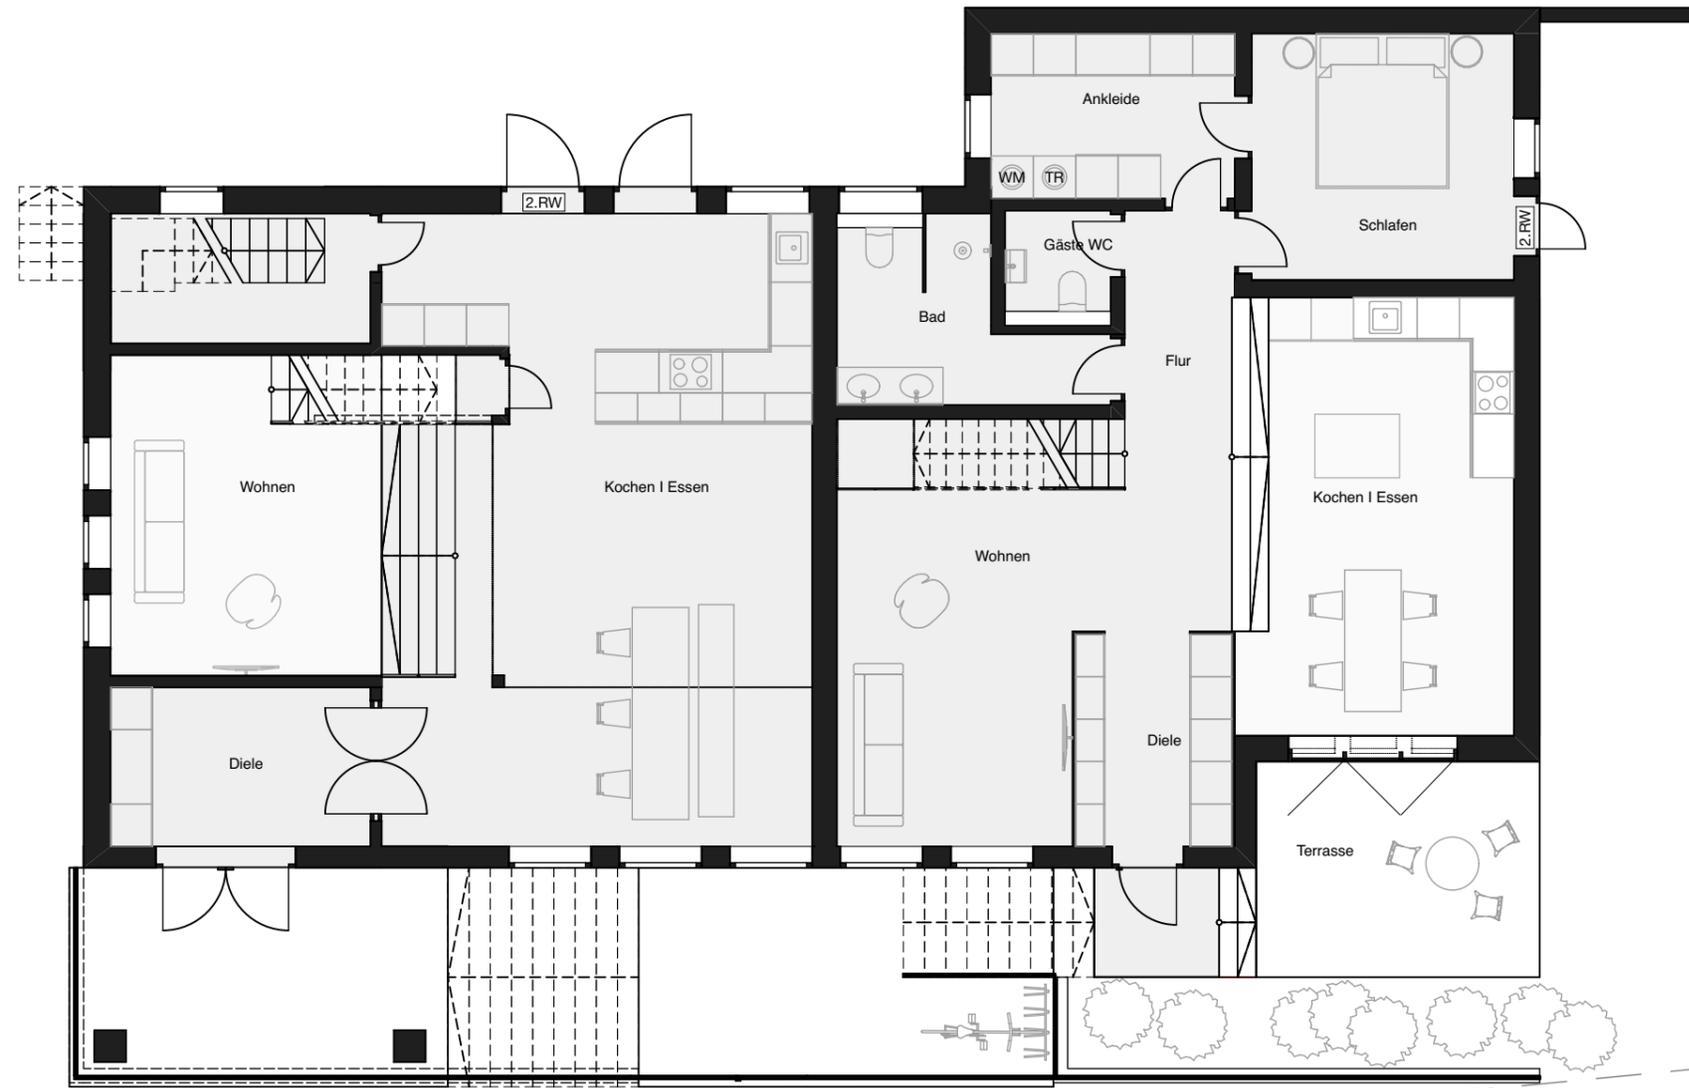

PLANINHALT ENDZUSTAND UNTERE EBENE

BAUVORHABEN
 Nutzungsänderung einer Kirche zum Wohnraum
 Auf dem Stifte 11
 59590 Geseke

ARCHITEKT

BLA.

Ballhorn Lempke Architekten GmbH
 Erwitter Straße 17 59557 Lippstadt
 02941 62056
 info@bla.de
 www.bla.de

DATUM
12.03.25

PROJEKT NR.
M12

PLAN NR.
E.2

MAßSTAB
1:100

FORMAT
A3

GEZEICHNET
TM

UNTERSCHRIFT

FLUR
043

FLURSTÜCK
336

GEMARKUNG
Lippstadt

Index	Änderungen/Ergänzungen	Datum

