




ANSICHT NORD-OST M 1:100

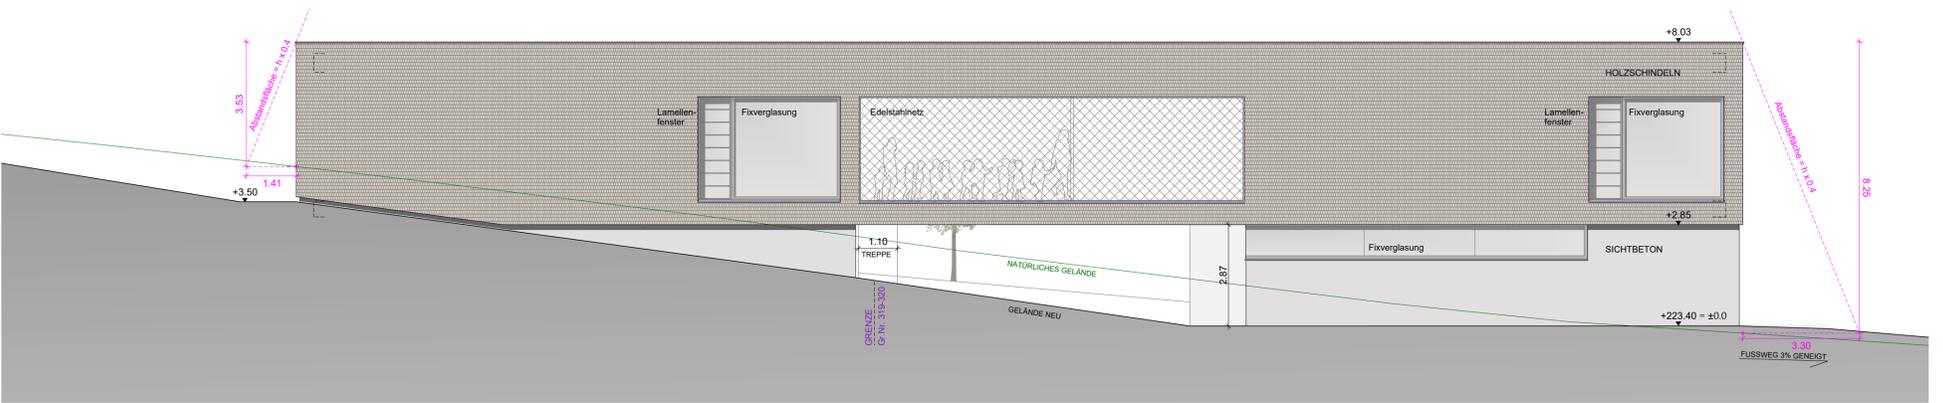

ANSICHT SÜD-OST M 1:100

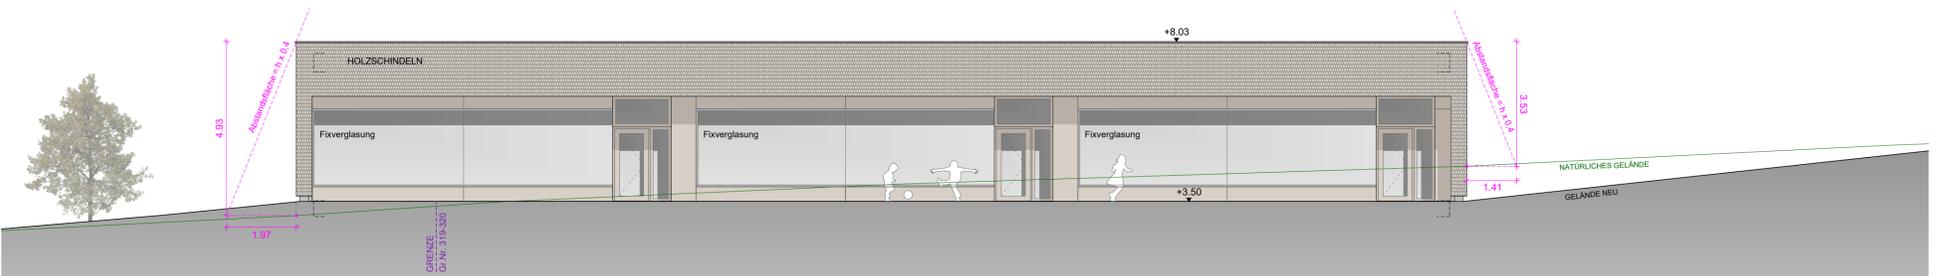

ANSICHT SÜD-WEST M 1:100

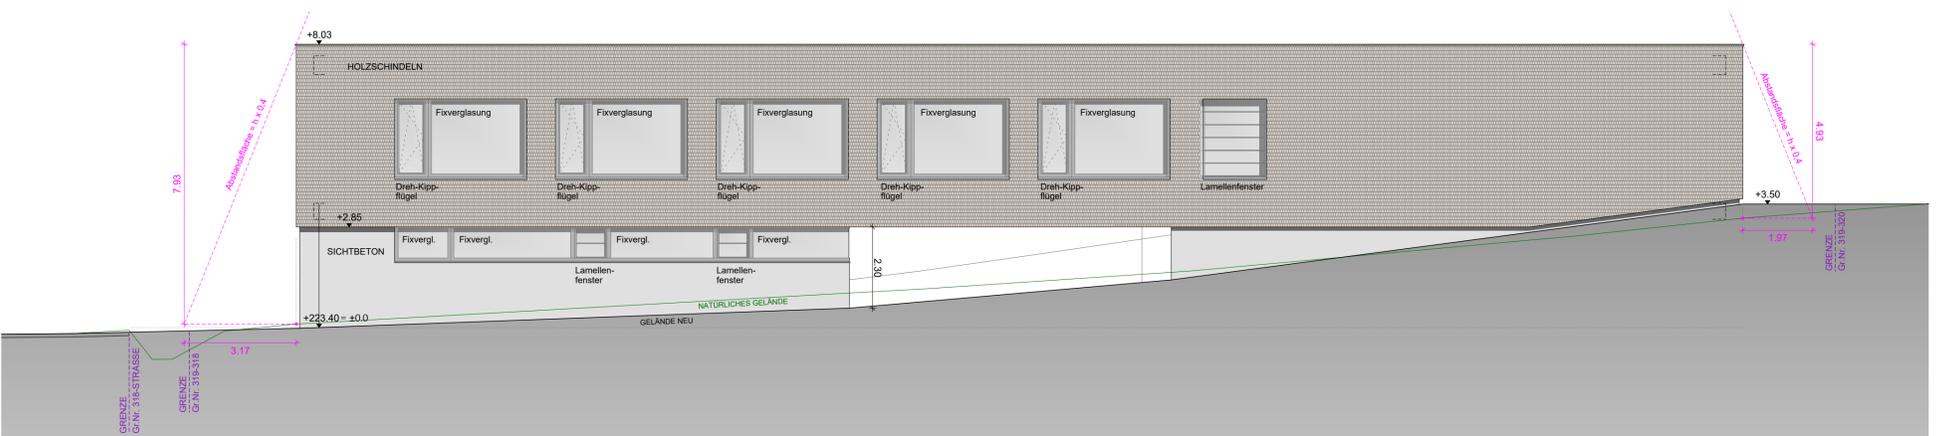

ANSICHT NORD-WEST M 1:100