


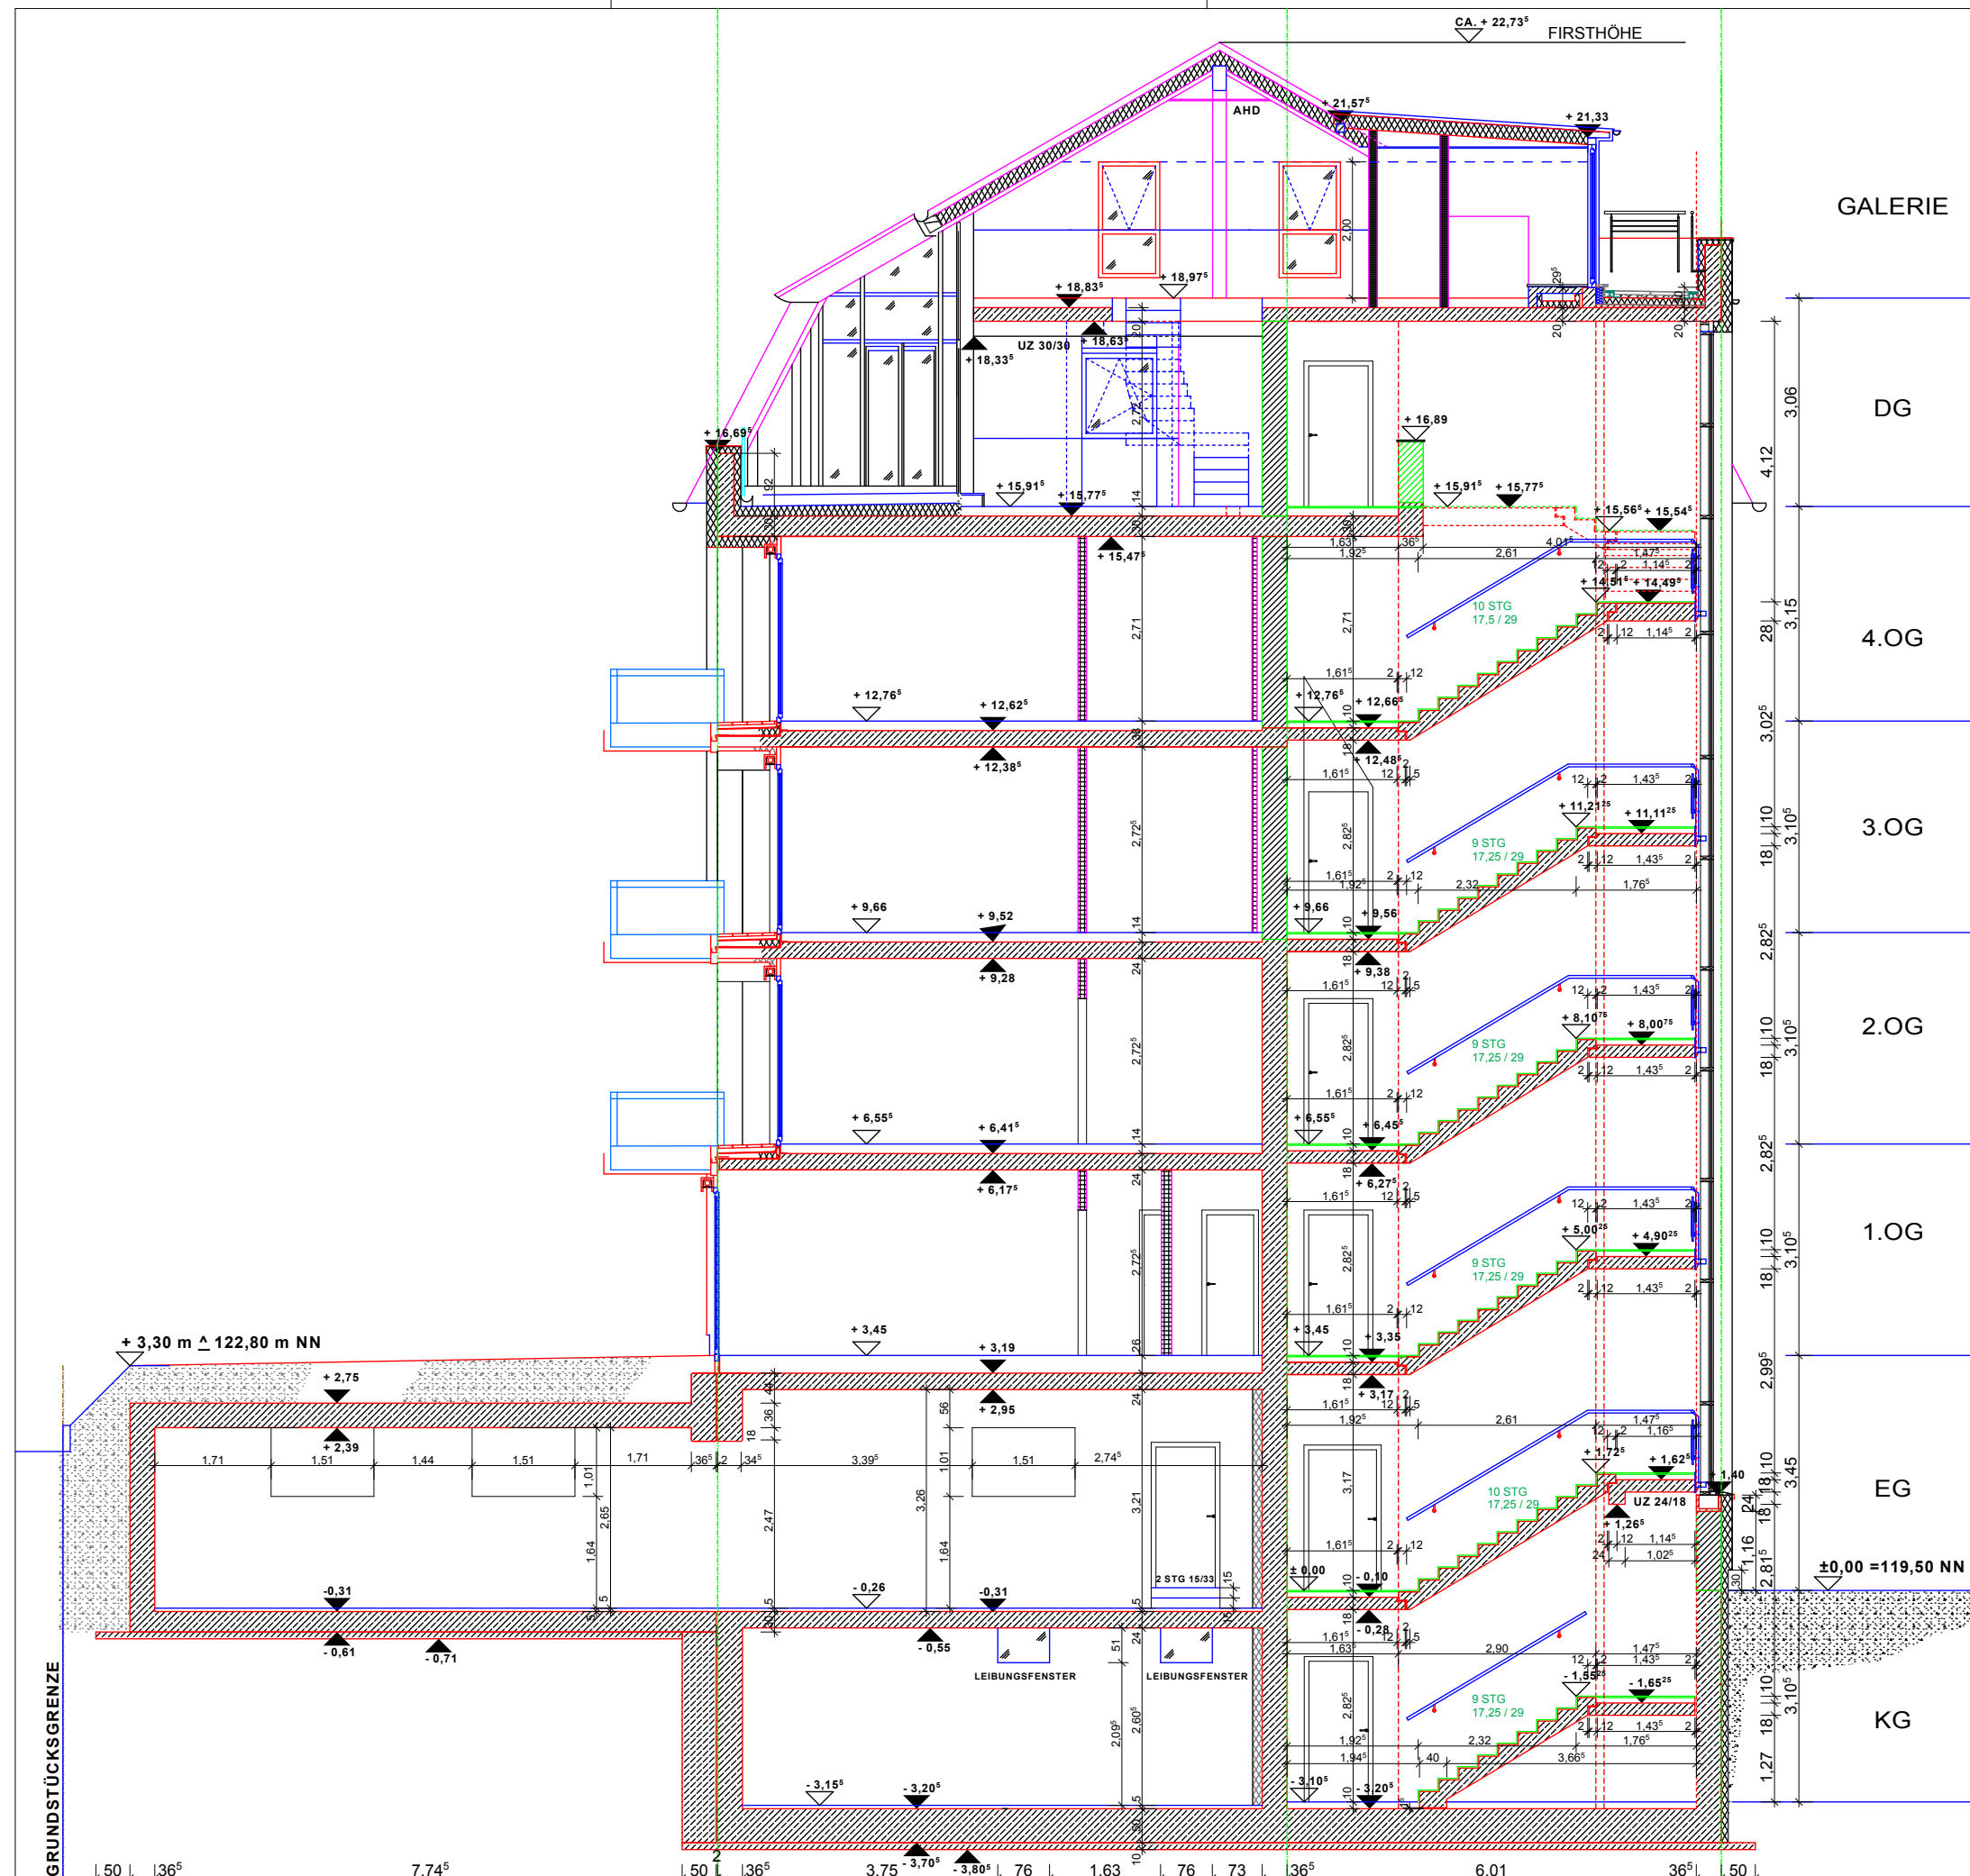

LEGENDE :

- MAUERWERK
- STAHLBETON
- WÄRMEDÄMMVERBUNDSYSTEM
- GK - METALLSTÄNDERWAND

GALERIE

DG

4.OG

3.OG

2.OG

1.OG

EG

KG

AUSFÜHRUNG Stand: 09.11.2009

3		
2		
1		
Nr.	BEZEICHNUNG	DATUM

AENDERUNGSVERMERKE

CASA
CONCEPT

Architekten und Ingenieure GmbH

Bauen, Wohnen und Leben in Leipzig

AUGUST-BEBEL-STR. 14 TEL.: 0341/ 23192-0
04275 LEIPZIG FAX.: 0341/ 23192-29

BAUHERR:
GOBAU MBH
AUGUST-BEBEL-STR. 14
04275 LEIPZIG

OBJEKT:
WOHNHAUS
STEINSTRASSE 54
LEIPZIG

AUFTRAGS Nr.: 2007-05	MAßSTAB: 1:100	DATUM: 08.01.2009
--------------------------	-------------------	----------------------

DARSTELLUNG:
Schnitt A-A

ZEICHN.-NR.:	GEZEICHNET:	GEPRUEFT:	BLATTGR.:
	TS / YL		A3