


LEGENDE :

-  MAUERWERK
-  STAHLBETON
-  WÄRMEDÄMMVERBUNDSYSTEM
-  GK - METALLSTÄNDERWAND

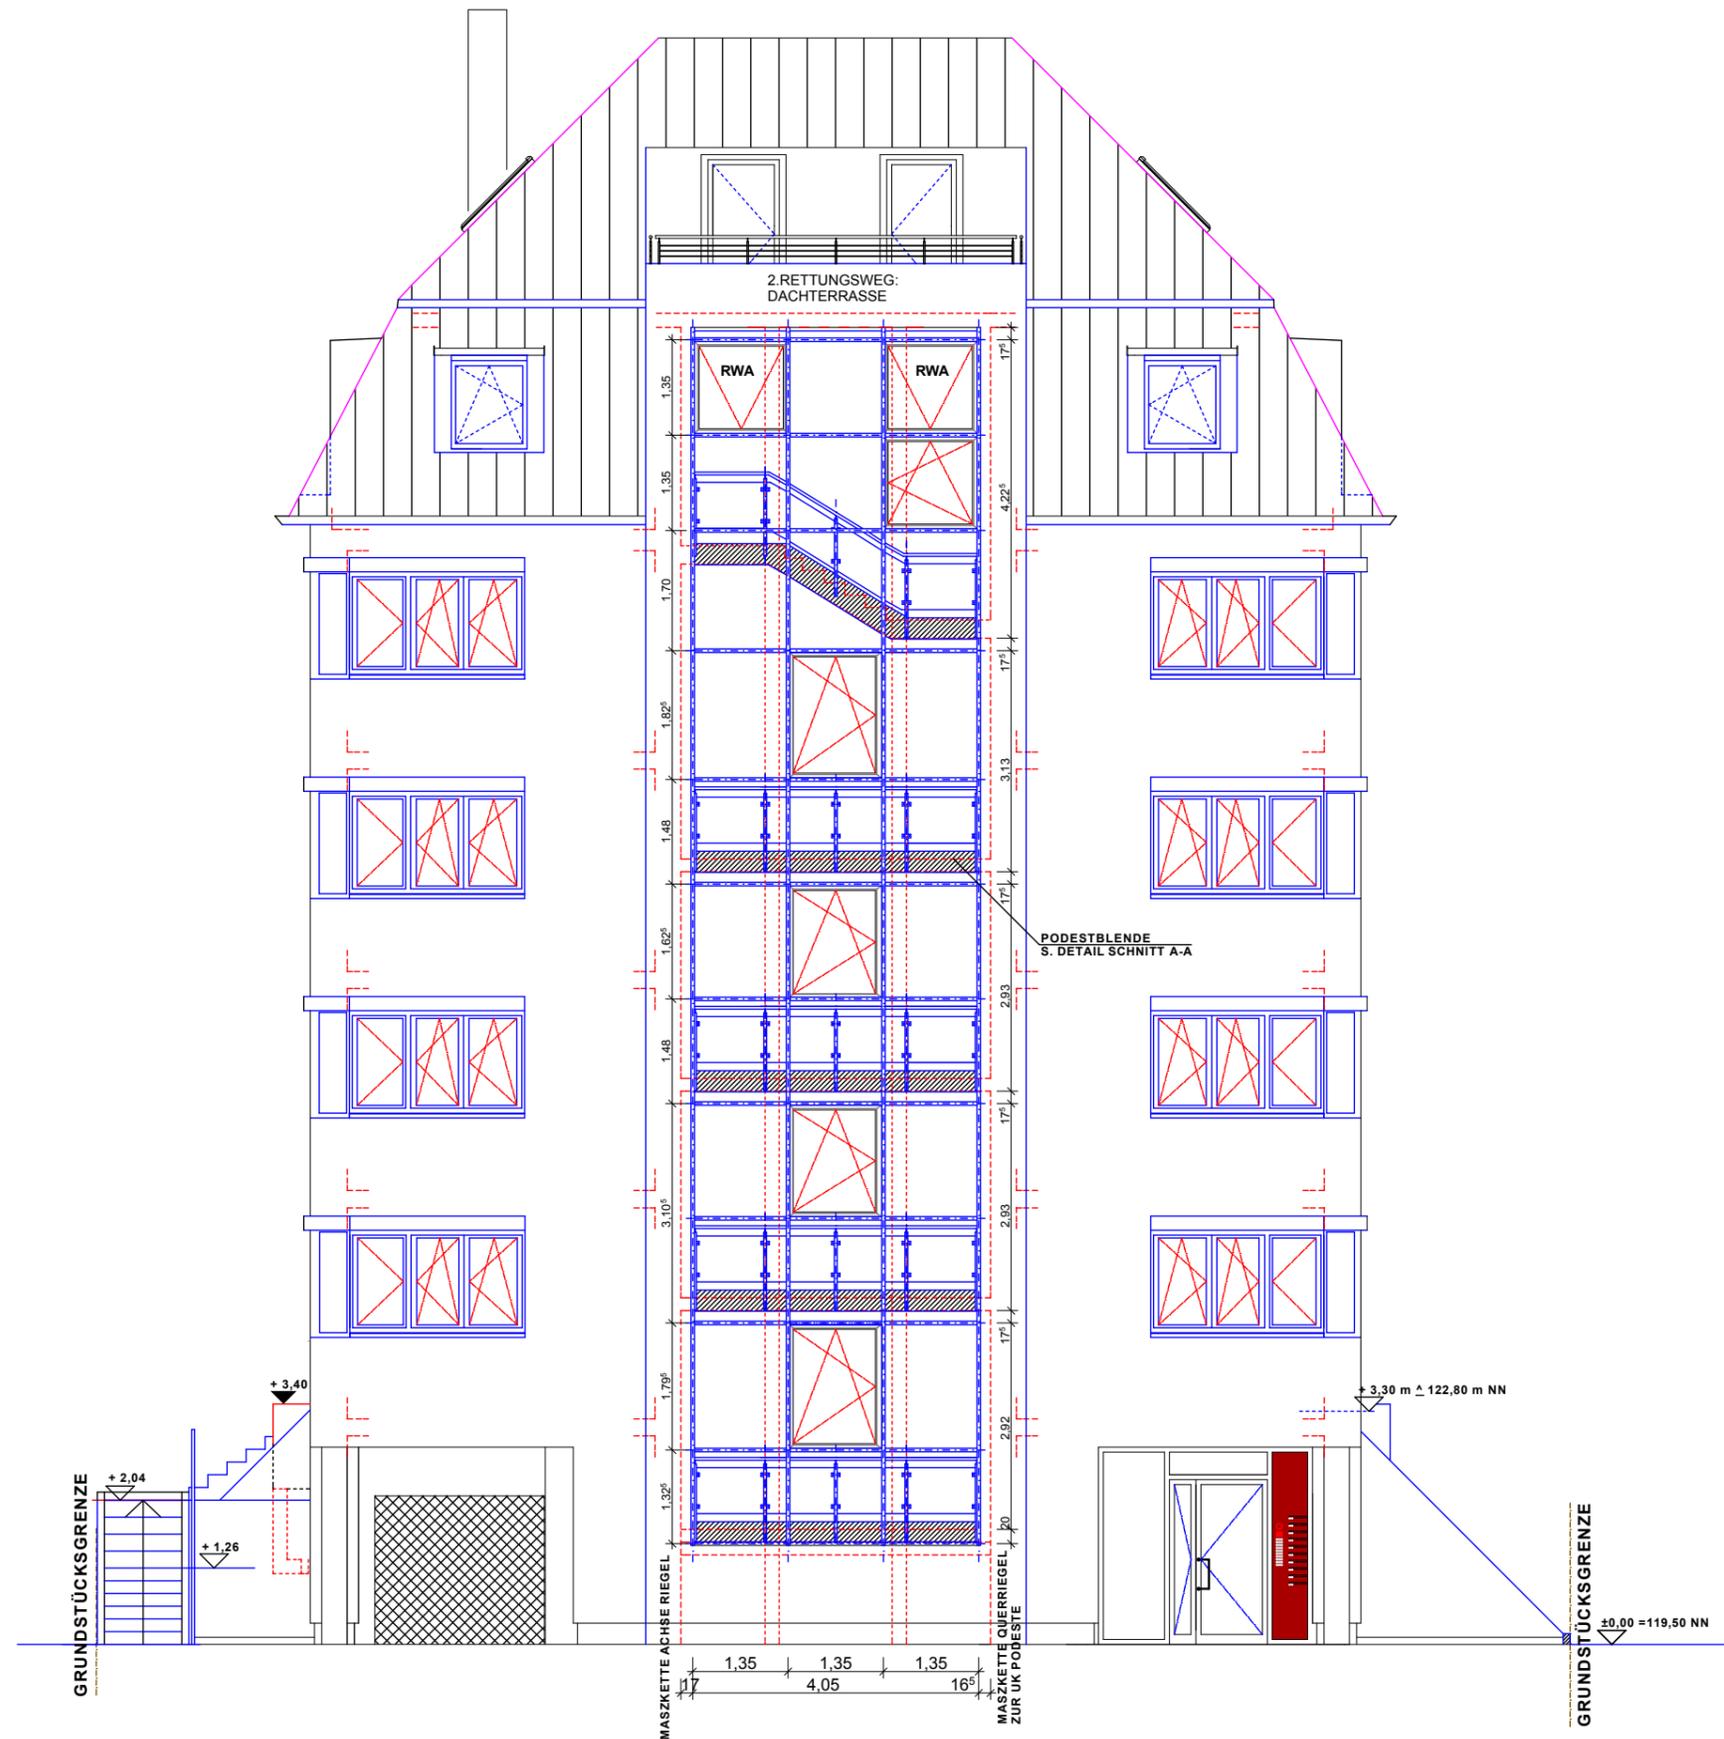

AUSFÜHRUNG

STAND: 15.09.2009

3		
2		
1		
Nr.	BEZEICHNUNG	DATUM

AENDERUNGSVERMERKE

CASA
CONCEPT

Architekten und Ingenieure GmbH

Bauen, Wohnen und Leben in Leipzig

AUGUST-BEBEL-STR. 14 TEL.: 0341/ 23192-0
04275 LEIPZIG FAX.: 0341/ 23192-29

BAUHERR:
GOBAU MBH
AUGUST-BEBEL-STR. 14
04275 LEIPZIG

OBJEKT:
WOHNHAUS
STEINSTRASSE 54
LEIPZIG

AUFTRAGS Nr.:	MAßSTAB:	DATUM:
2007-05	1:100	08.01.2009

DARSTELLUNG:

Ansicht Nord

ZEICHN.-NR.:	GEZEICHNET:	GEPRUEFT:	BLATTGR.:
	TS / YL		A3