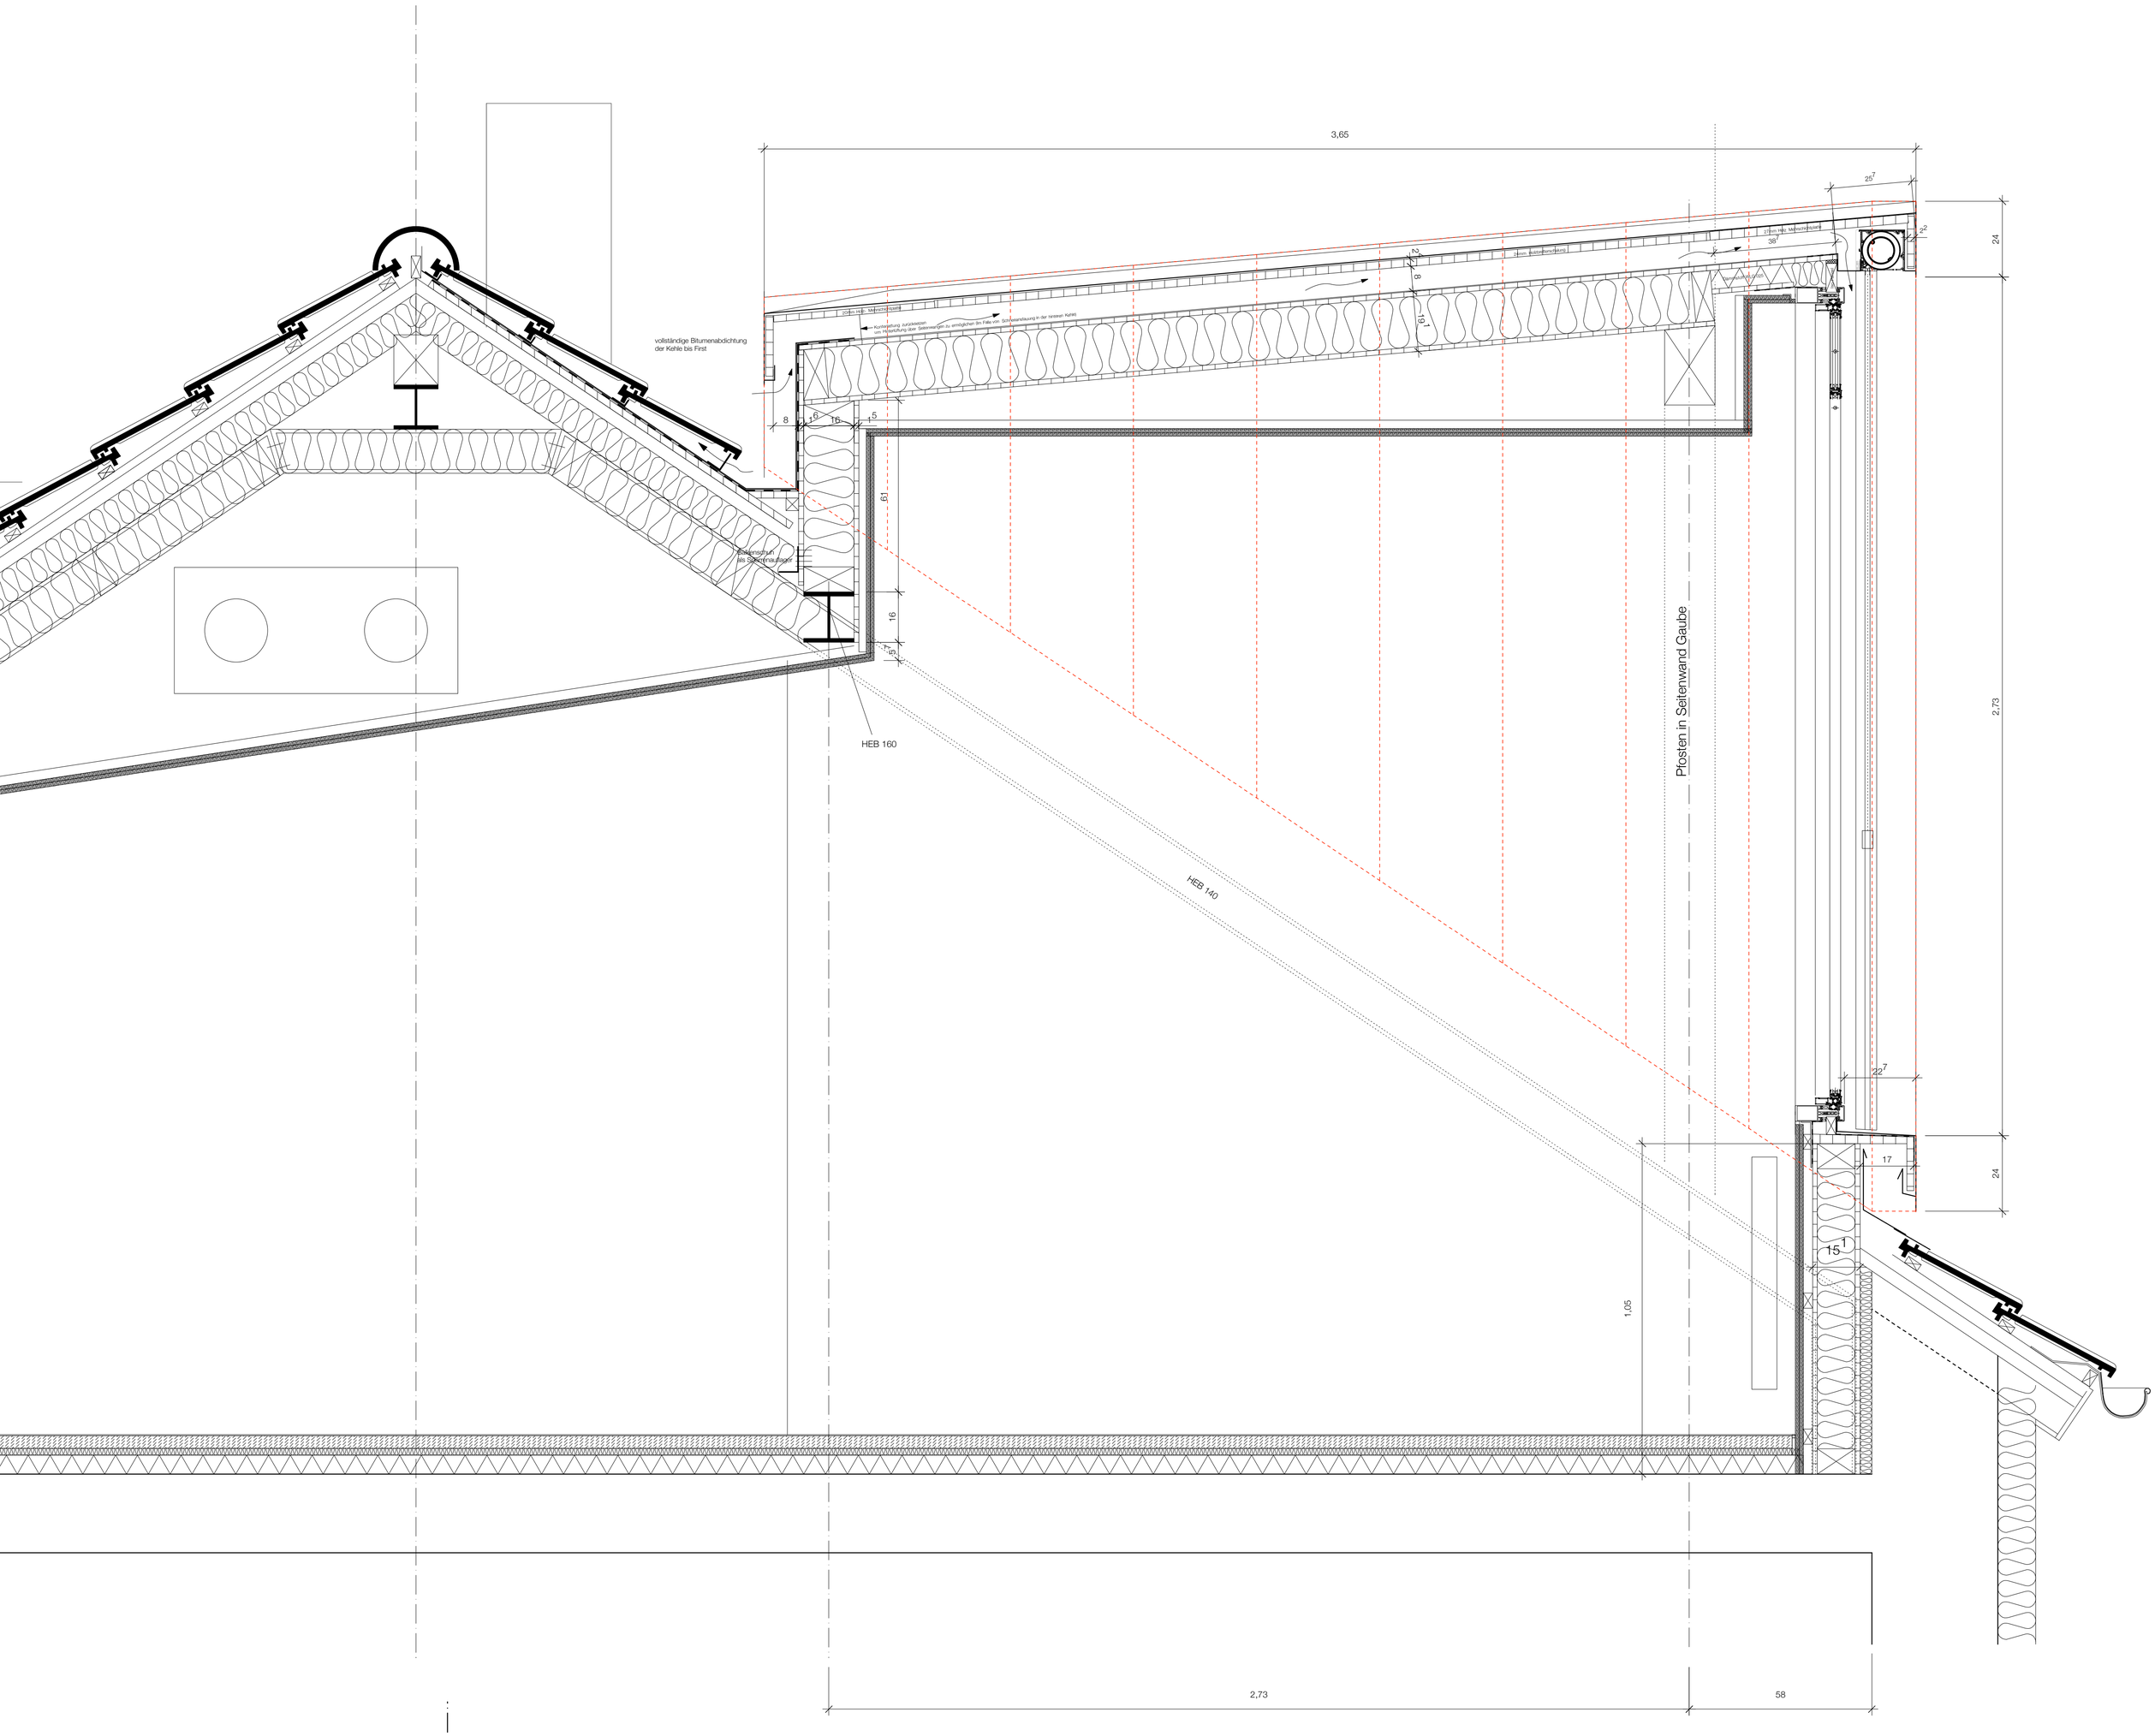
3,65
25
7
2
24
27mm HEB Mehrschichtplatte
38
7
2
8
19
1
24mm Bohlenschalung
Kontrolldeckung zurückversetzen
um Hinterlüftung über Seitenwängen zu ermöglichen im Falle einer Schneeanstauung in der hinteren Kehle
vollständige Bitumenabdichtung
der Kehle bis First
8
6
16
5
61
Dachentwässerung
bis Sakrisnadlage
16
5
HEB 160
HEB 140
Pfosten in Seitenwand Gaube
2,73
22
7
17
24
15
1
1,05
2,73
58