


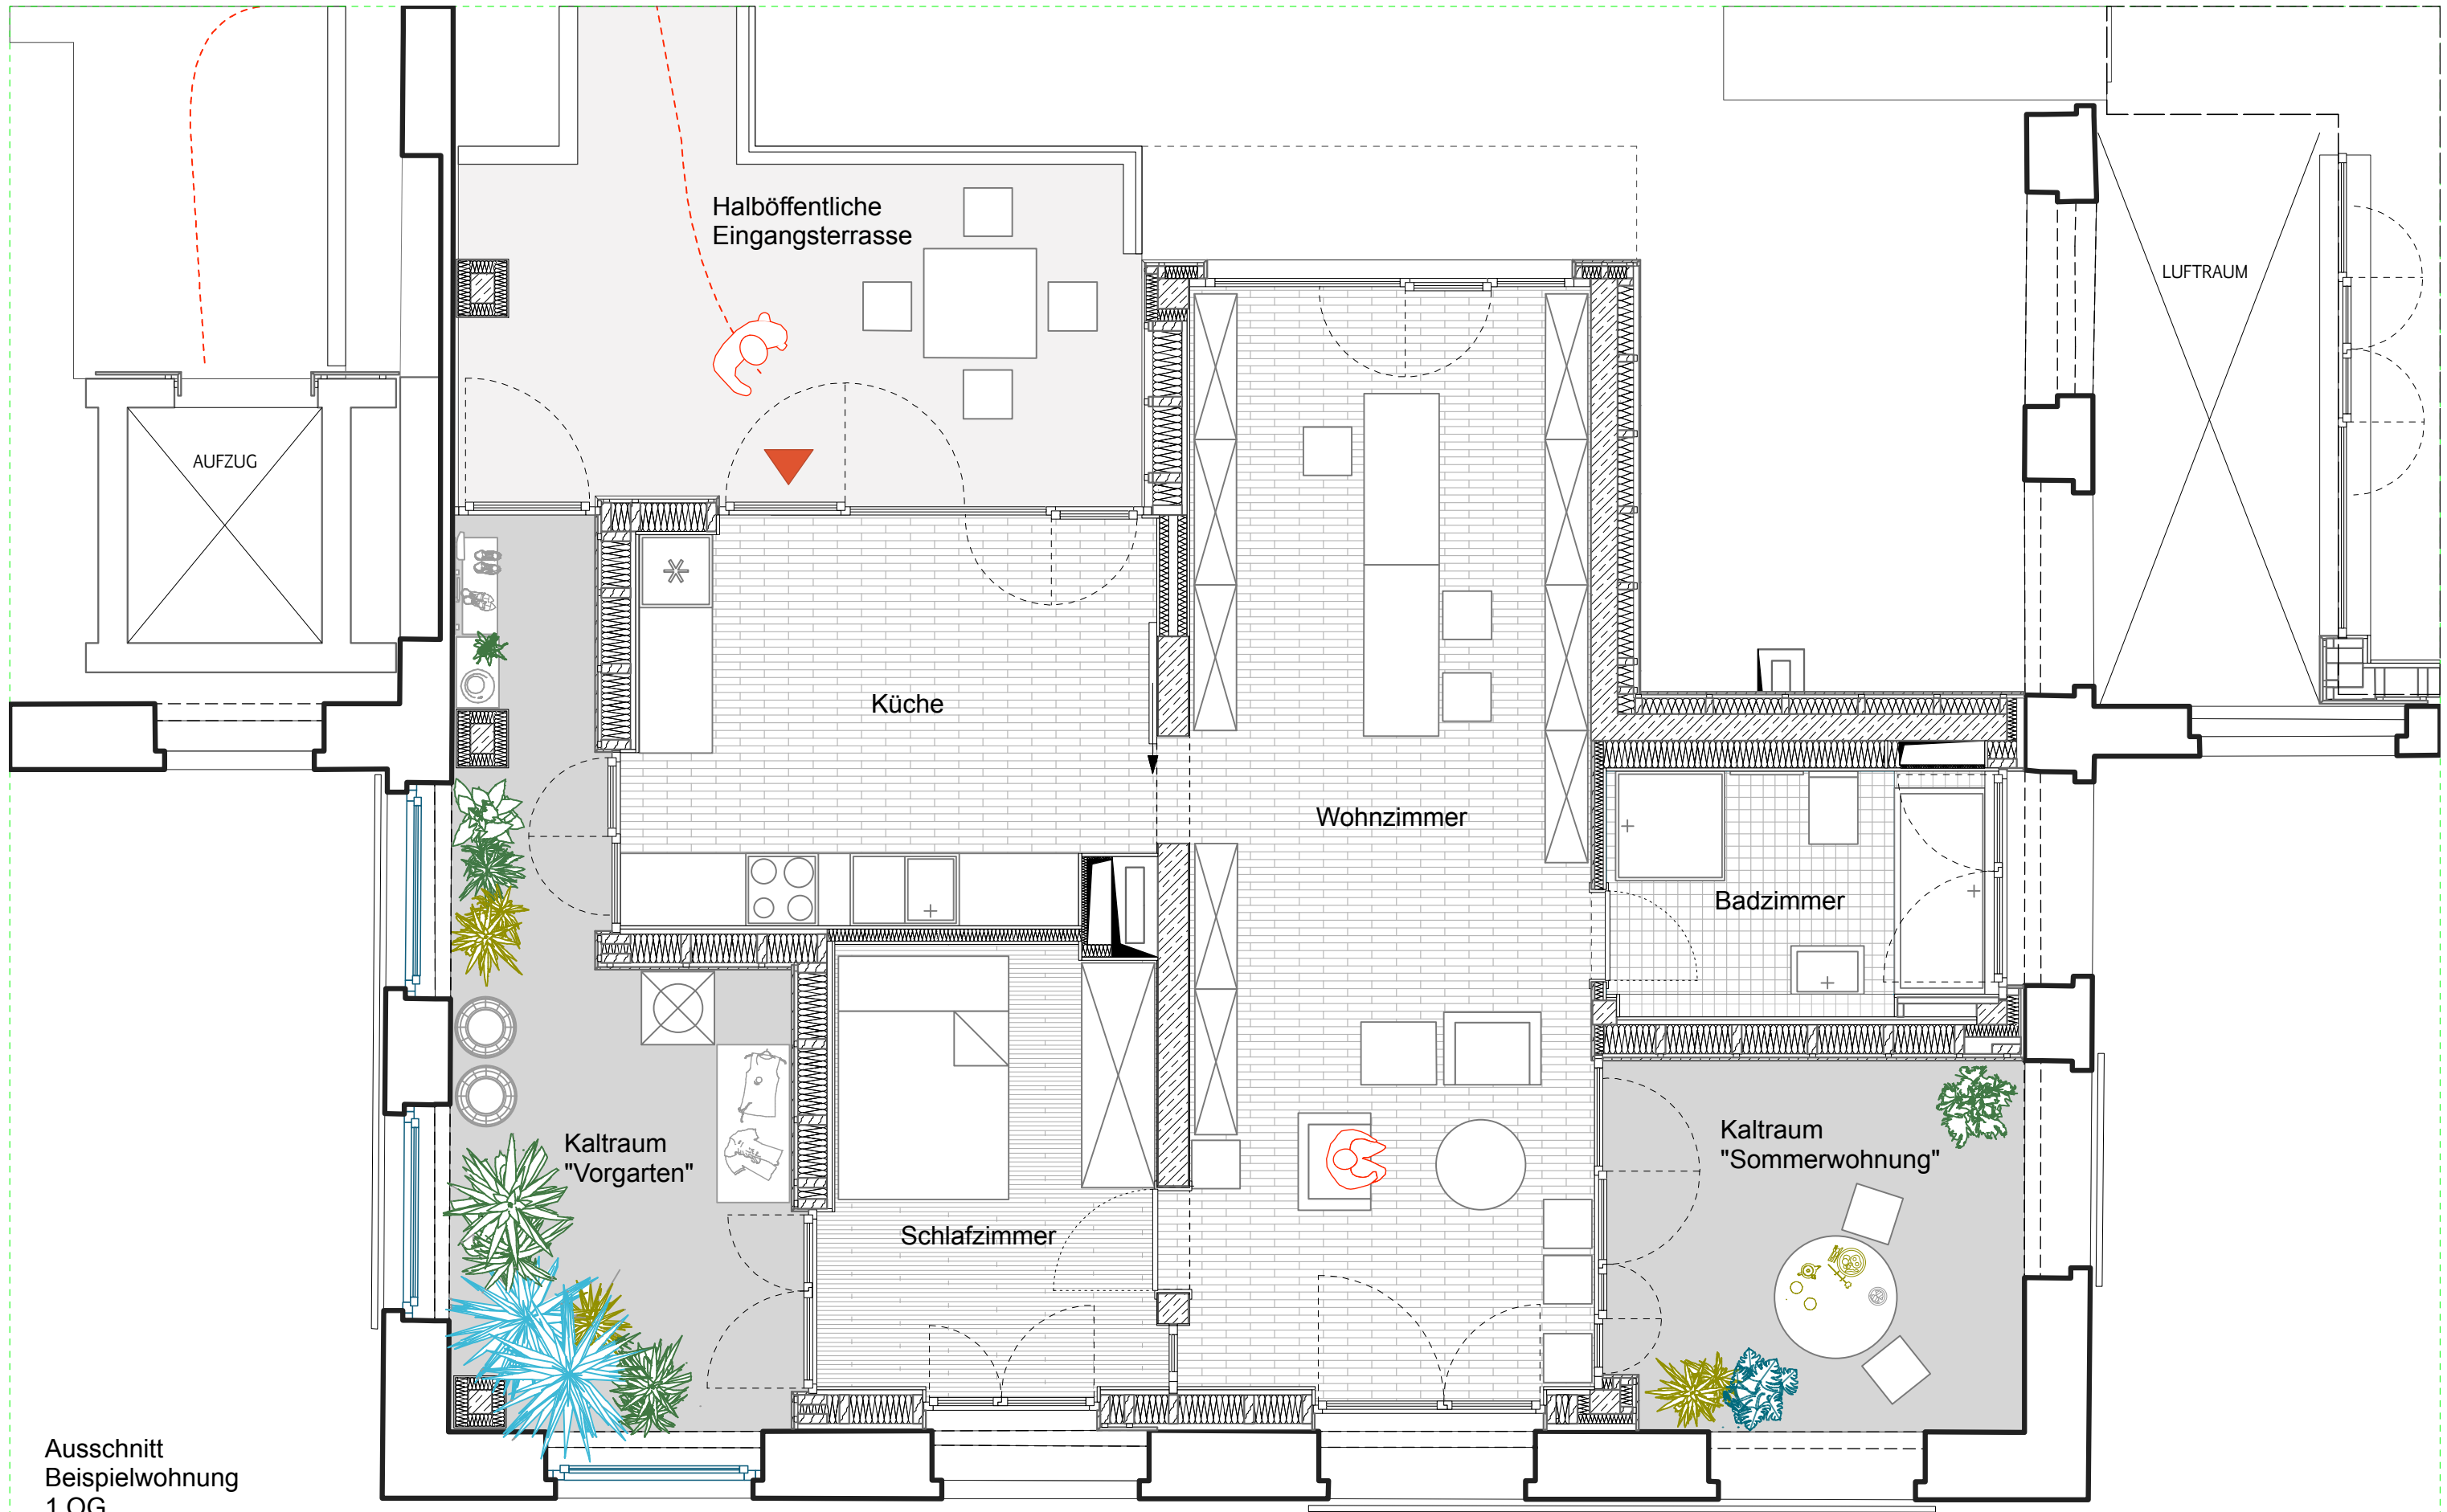

Ausschnitt
Beispielwohnung
1.OG