


DEMENT IN DER STADT


DAS VERTIKALE DORF _ Begegnung | Kommunikation | Interaktion



Ansichtsausschnitt Eingangssituation >>groß<< M 1:50

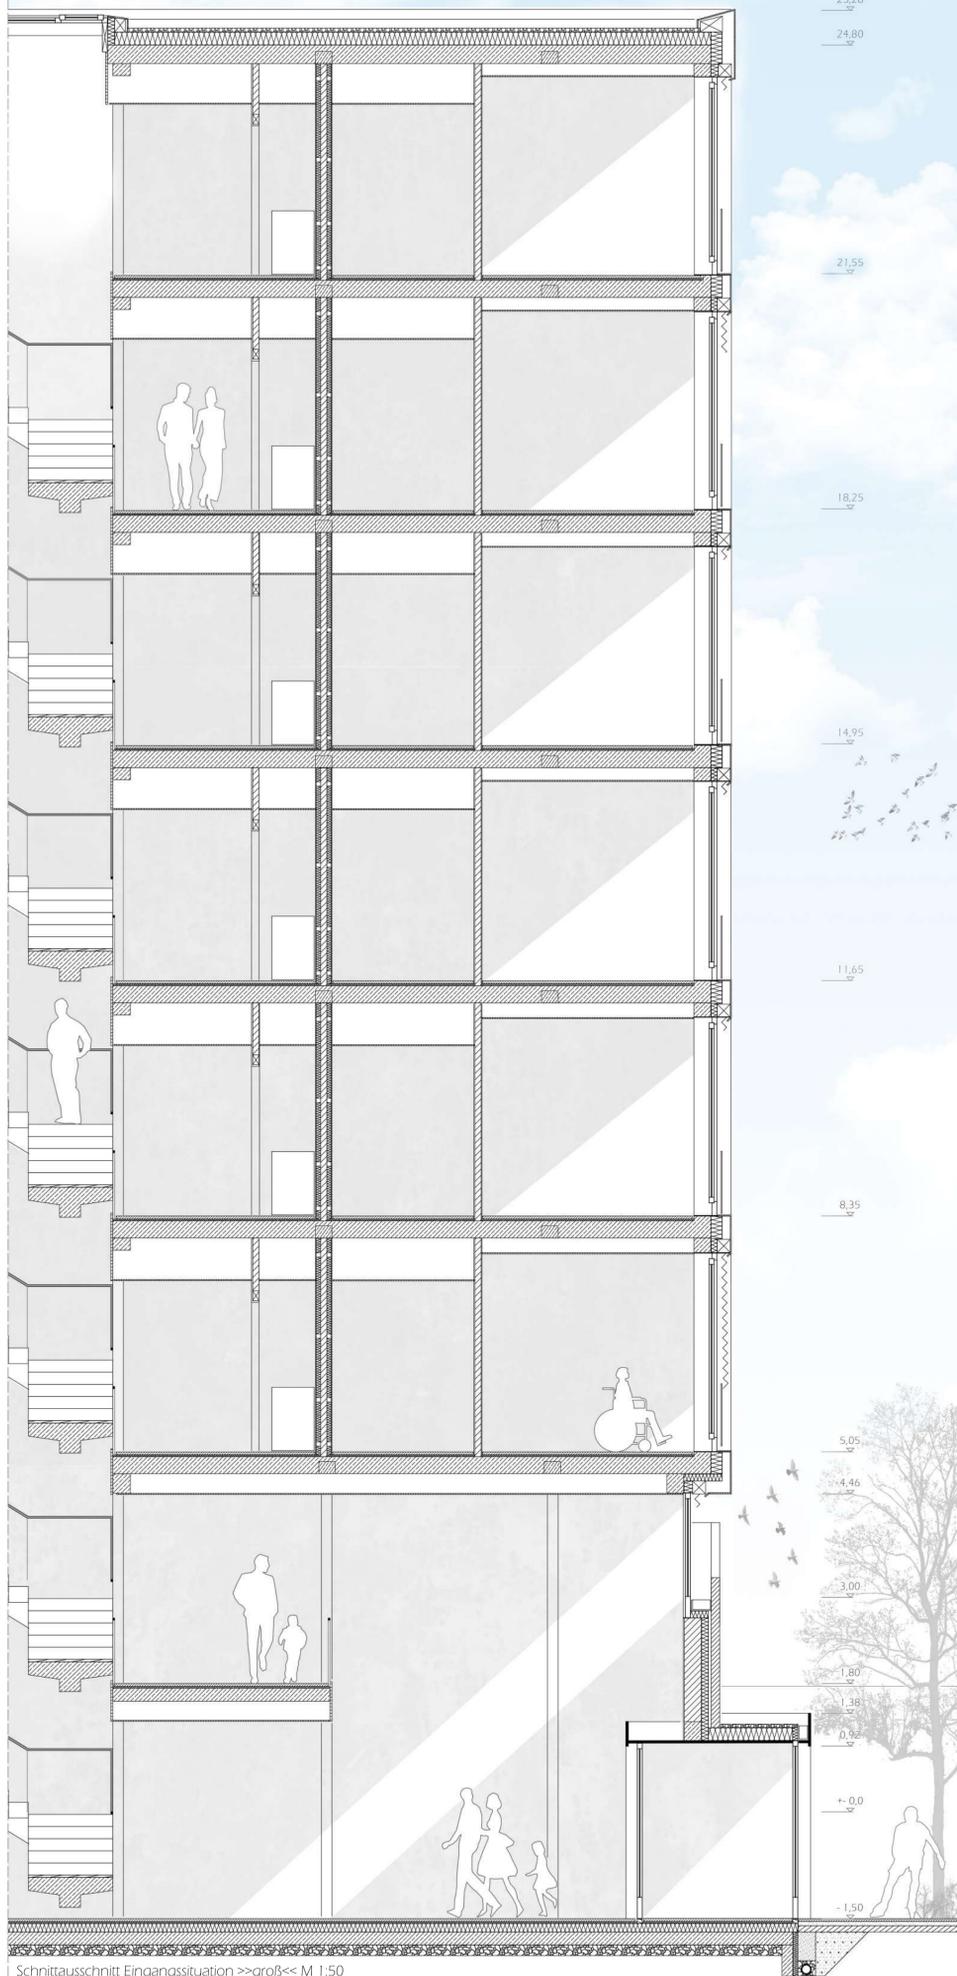

Schnittausschnitt Eingangssituation >>groß<< M 1:50

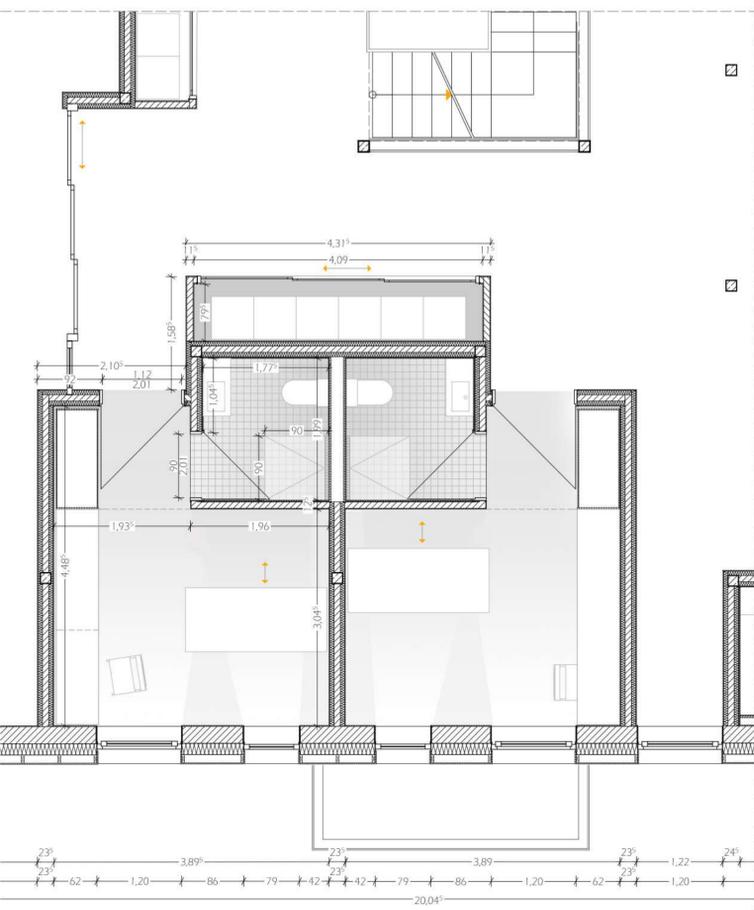

Grundrissausschnitt 2. - 7. Obergeschoss >>groß<< M 1:50

Bodenaufbau gegen Erdreich	545 mm	Bodenaufbau	538 - 1008 mm	Innenwandaufbau I	315 mm
Stabchenparkett Eiche	22 mm	Linoleum geklebt	10 mm	Innenputz Feinputz	15 mm
OSB-Platte	12 mm	OSB-Platte	12 mm	Rigipsplatten doppelt	25 mm
Litho therm Formplatten mit integrierter Fußbodenheizung	45 mm	Litho therm Formplatten mit integrierter Fußbodenheizung	45 mm	Installationsebene mit Konterlattung und Flachsdämmung	60 mm
Trennlage PE-Folie	08 mm	Trennlage PE-Folie	08 mm	Mauerwerk Kalksandstein (Stahlbetonstütze 16x16)	115 mm
Holzfaserdämmplatte	120 mm	Holzfaserdämmplatte	8 mm	Installationsebene mit Konterlattung und Flachsdämmung	60 mm
druckfeste Wärmedämmung	08 mm	CEMWOOD Ausgleichsschüttung	250 mm	Rigipsplatten doppelt	25 mm
CEMWOOD Ausgleichsschüttung	08 mm	Stahlbeton inkl. deckengleicher Träger	180 - 650 mm	Innenputz Feinputz	15 mm
Feuchtigkeitsperre	180 mm	Installationsebene	180 - 650 mm		
Stahlbeton	50 mm	Akustikdecke abgehängen gestrichen	25mm		
Sauberkeitsschicht	100 mm				
kapillarbrechende Schicht					
Außenwandaufbau I	510 mm	Außenwandaufbau II	585 mm	Innenwandaufbau II	145 mm
Innenputz Feinputz	15 mm	Innenputz Feinputz	15 mm	Innenputz Feinputz	15 mm
Mauerwerk Kalksandstein	240 mm	Mauerwerk Kalksandstein	240 mm	Mauerwerk Kalksandstein	115 mm
Wärmedämmung	100 mm	Wärmedämmung	100-160 mm	Innenputz Feinputz	15 mm
Luftdichtigkeitsfolie	40 mm	Luftdichtigkeitsfolie			
Hinterlüftung	40 mm	Hinterlüftung (Raffstore 180mm)	40 - 170 mm		
Baksteinmauerwerk gotischer Verband NF	115 mm	Aggraffenbefestigung			
		Aluminiumvorhangfassade	10 mm		



Innenraumdarstellung Situation aus >>klein<<