



Lageplan M=1:2000

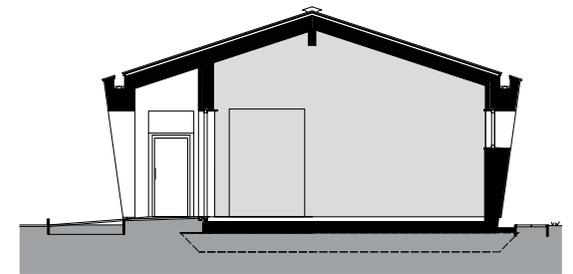

Schnitt M=1:200

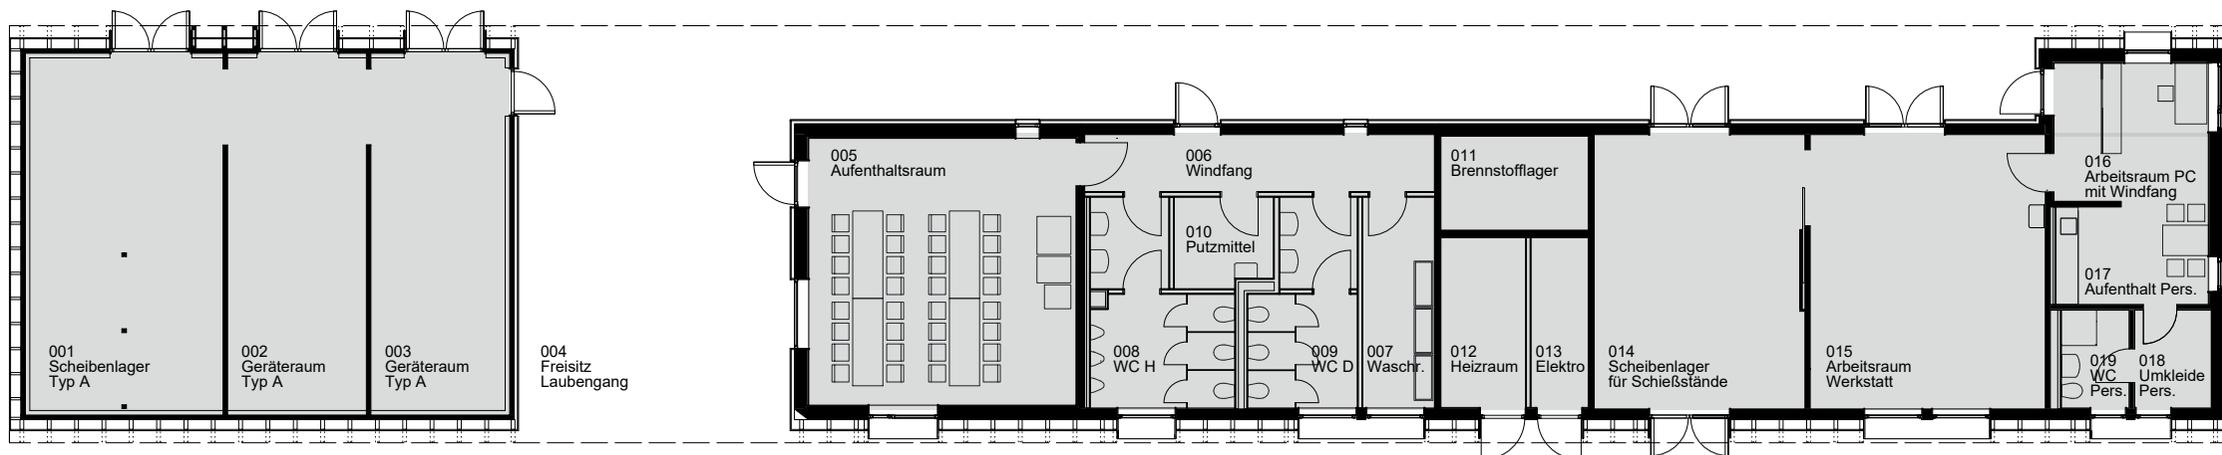

Grundriss M=1:200