


Kaiserbahnhof Halbe
Bahnhofstrasse in 15757 Halbe

Ansicht Bahnhofstraße

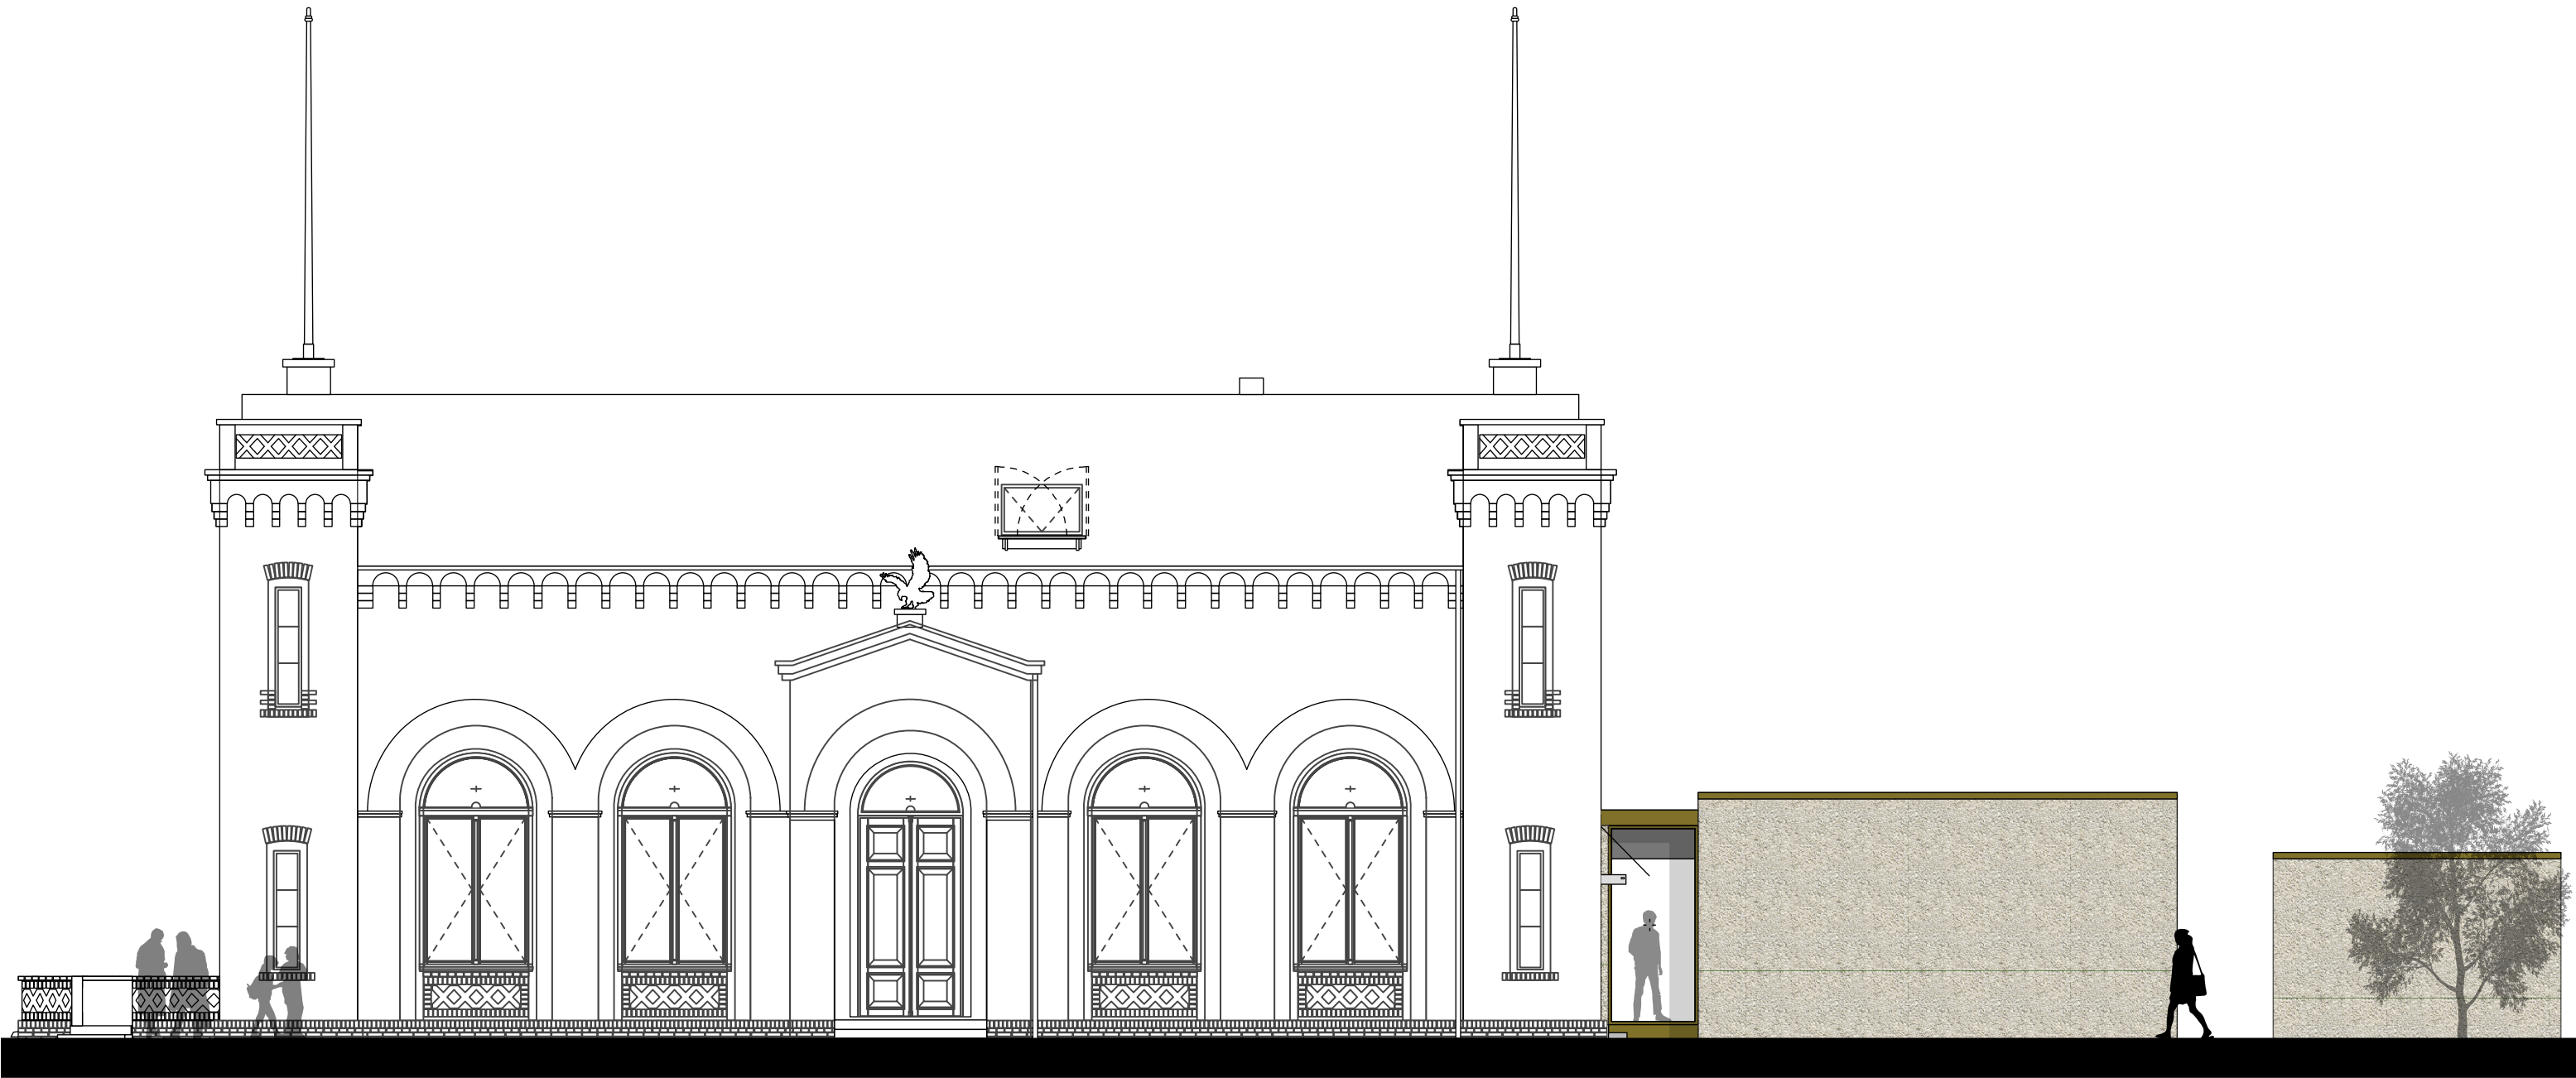

ZappeArchitekten

Torstrasse 154
D-10115 Berlin
fon. +49. 30. 24 72 10 75
fax. +49. 30. 24 72 10 76
info(at)zappearchitekten.de
www.zappearchitekten.de