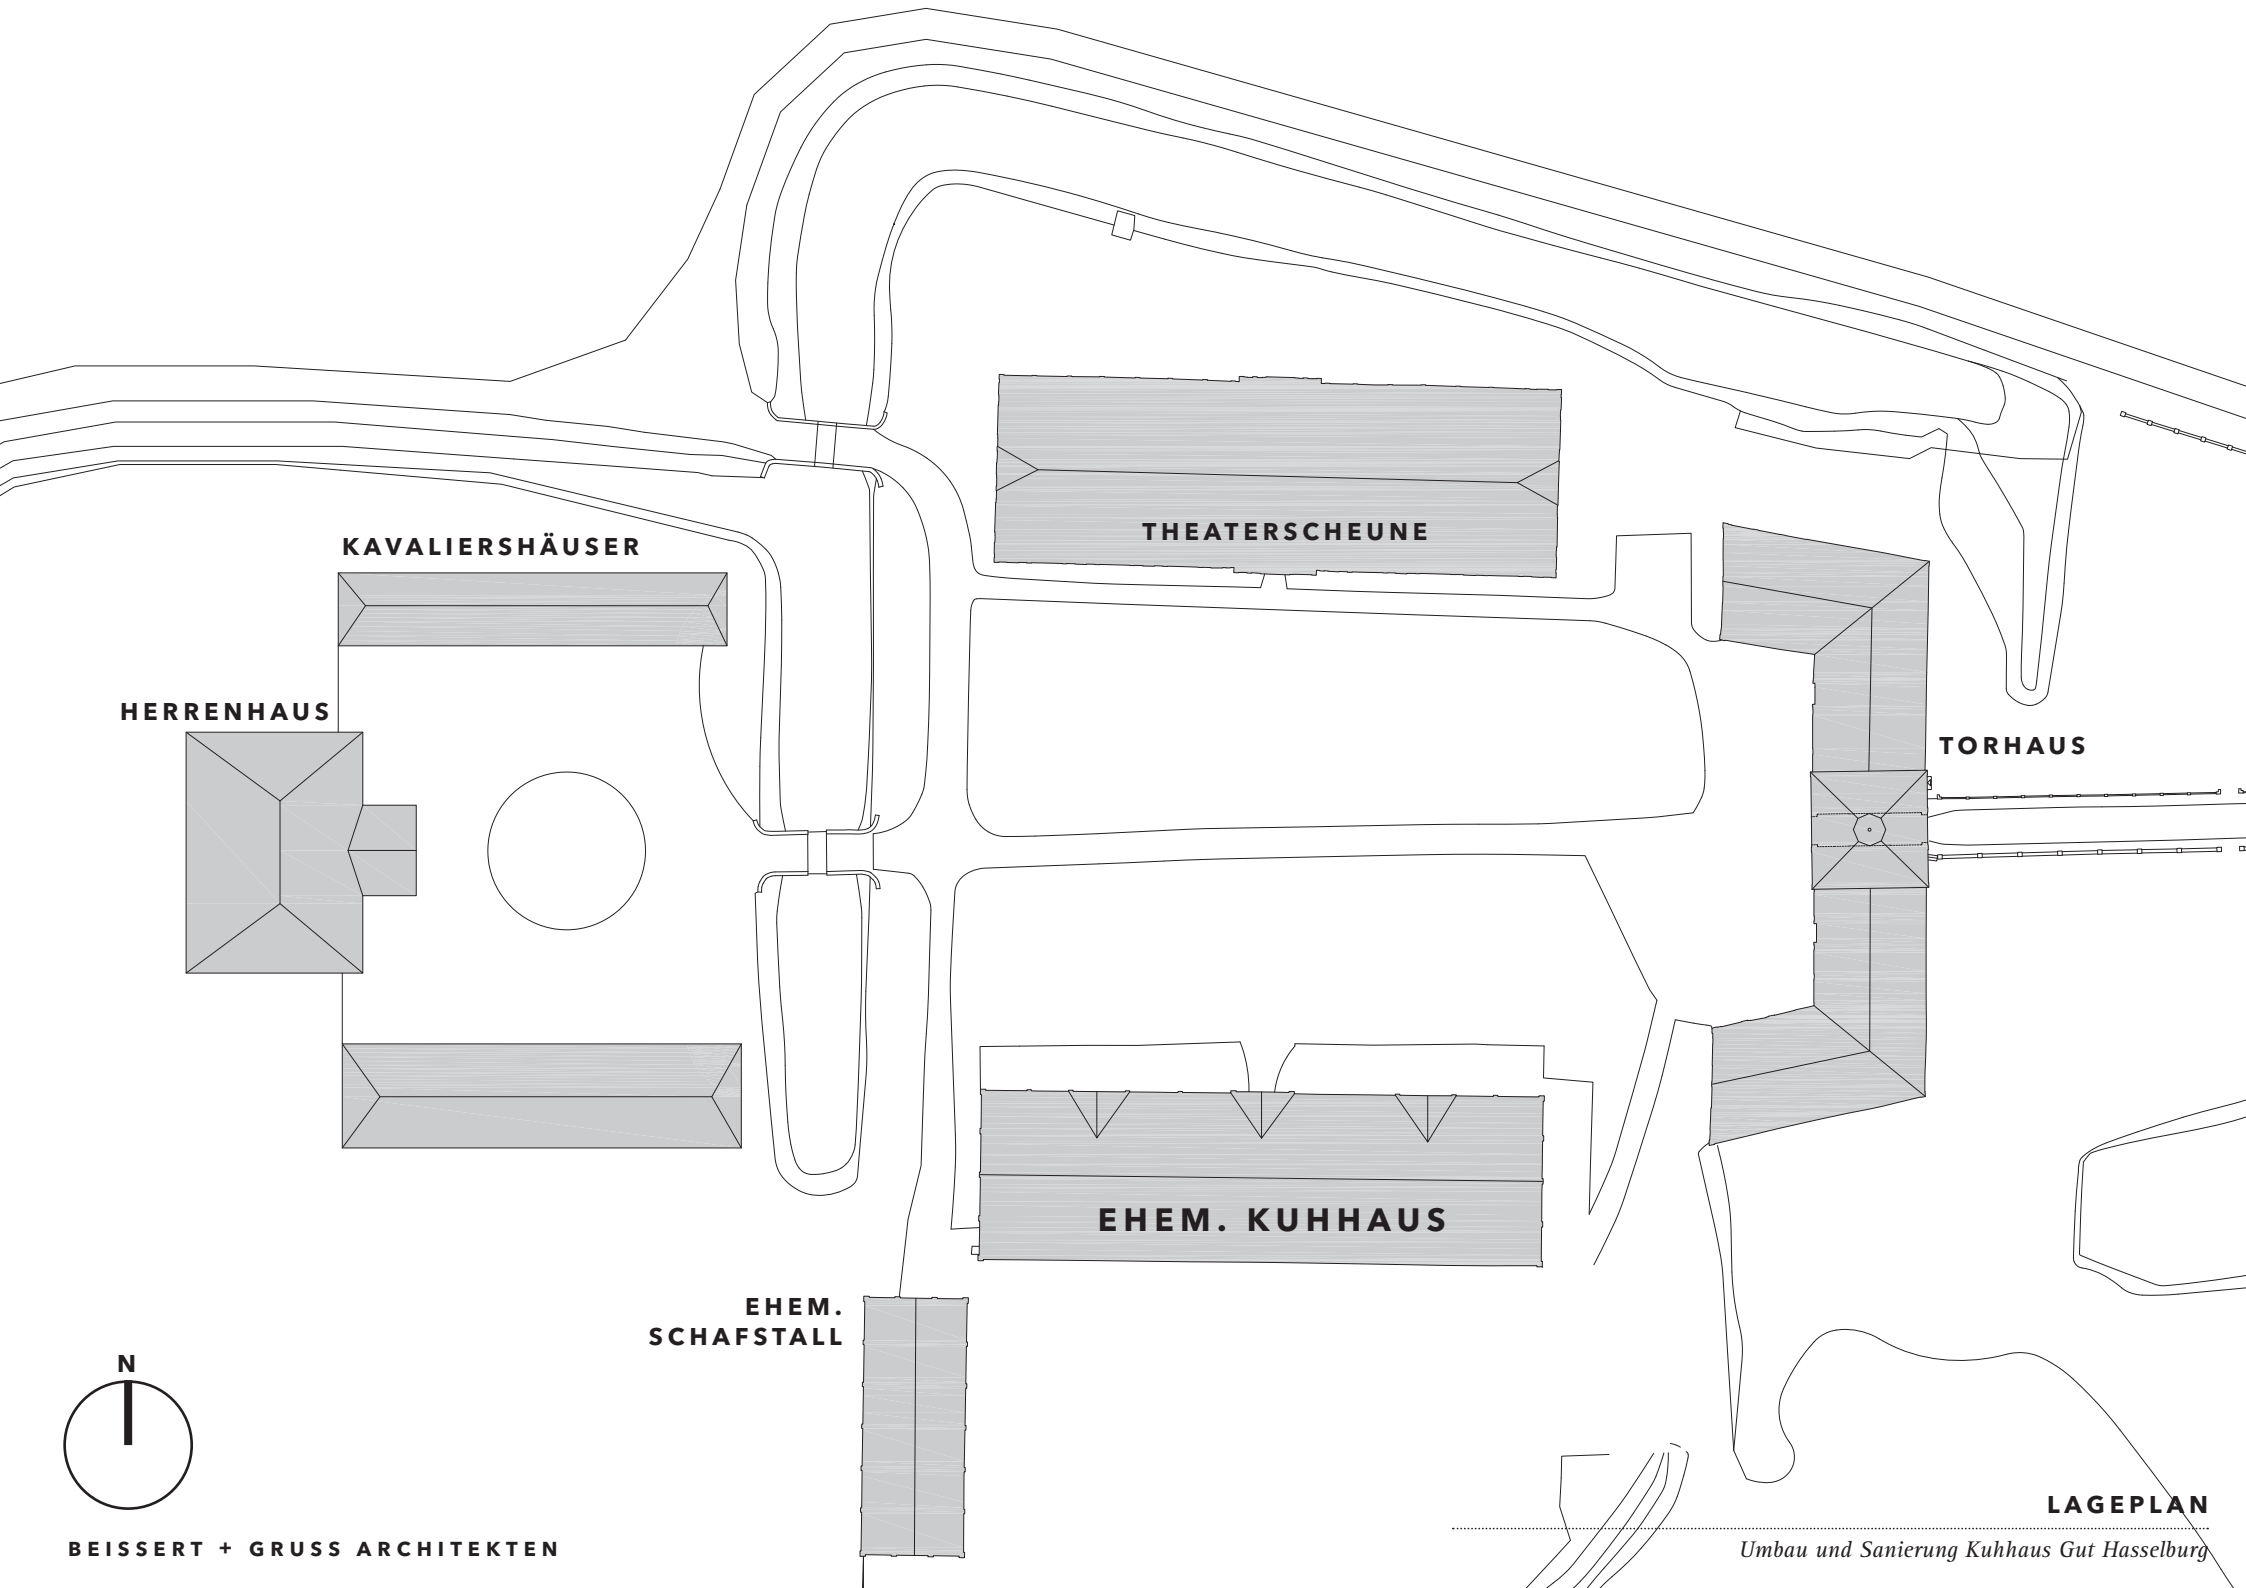

BEISSERT + GRUSS ARCHITEKTEN

LAGEPLAN

Umbau und Sanierung Kuhhaus Gut Hasselburg