


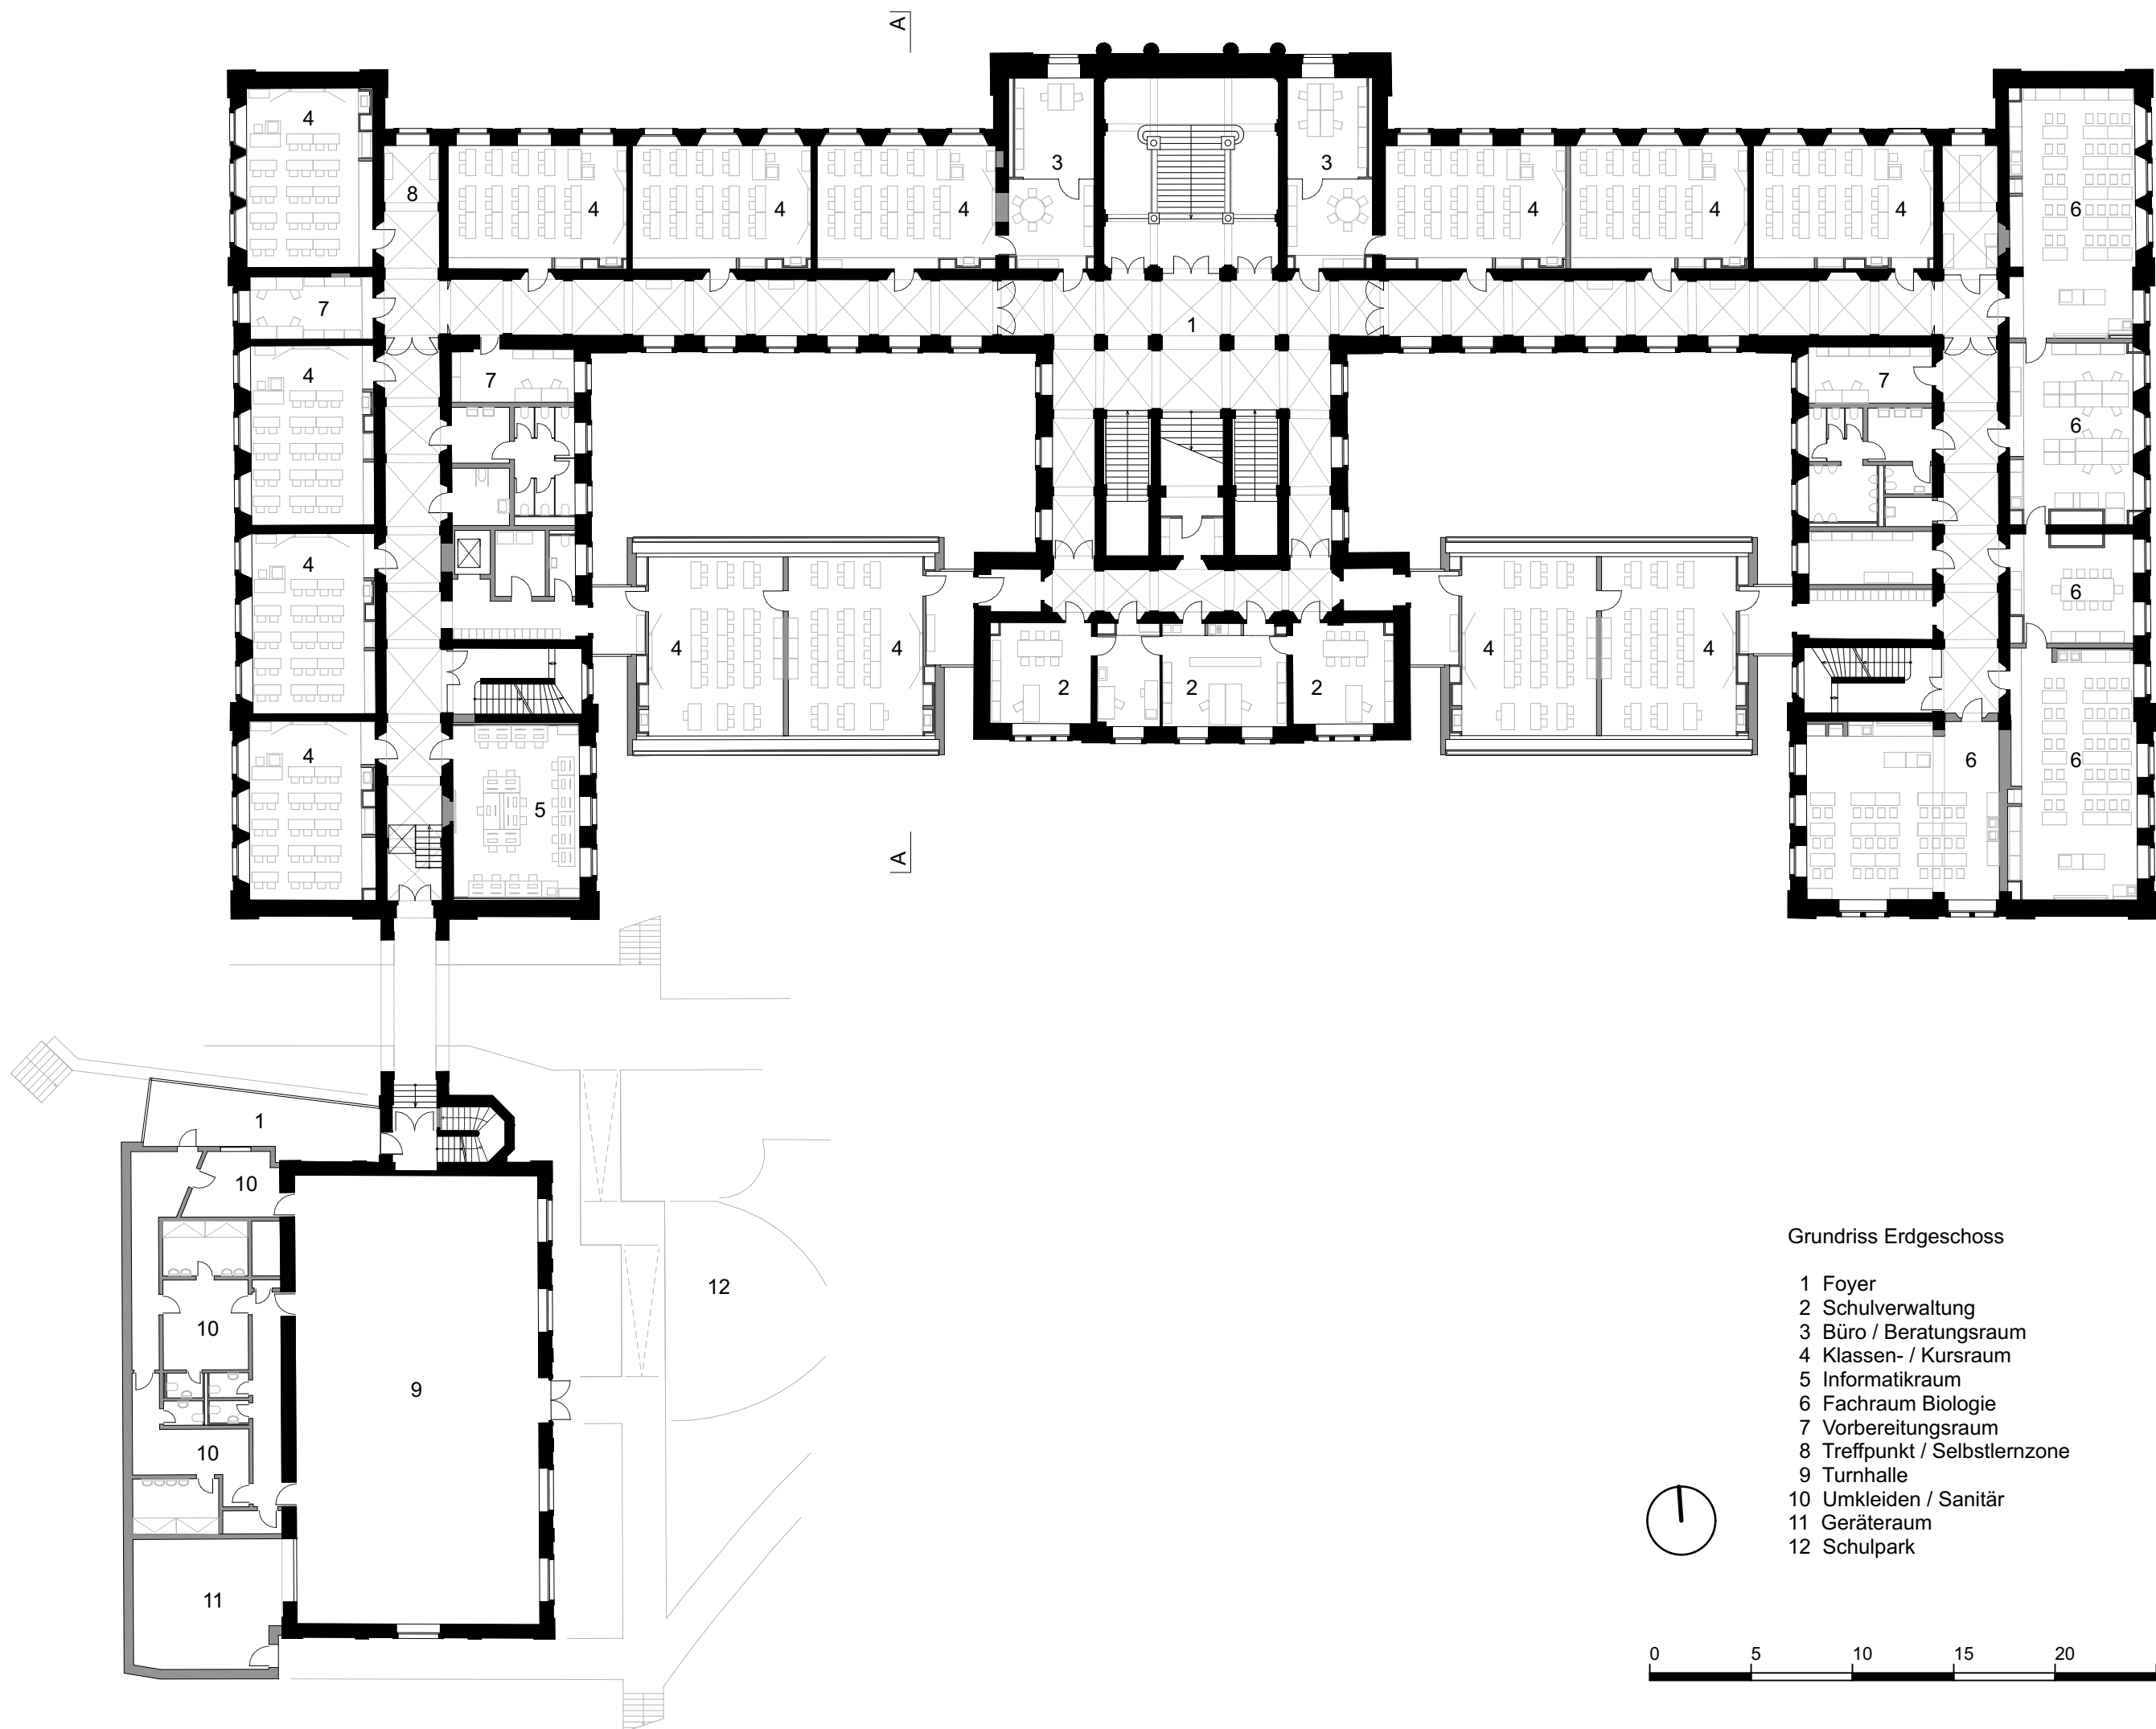

Grundriss Erdgeschoss

- 1 Foyer
- 2 Schulverwaltung
- 3 Büro / Beratungsraum
- 4 Klassen- / Kursraum
- 5 Informatikraum
- 6 Fachraum Biologie
- 7 Vorbereitungsraum
- 8 Treffpunkt / Selbstlernzone
- 9 Turnhalle
- 10 Umkleiden / Sanitär
- 11 Geräteraum
- 12 Schulpark