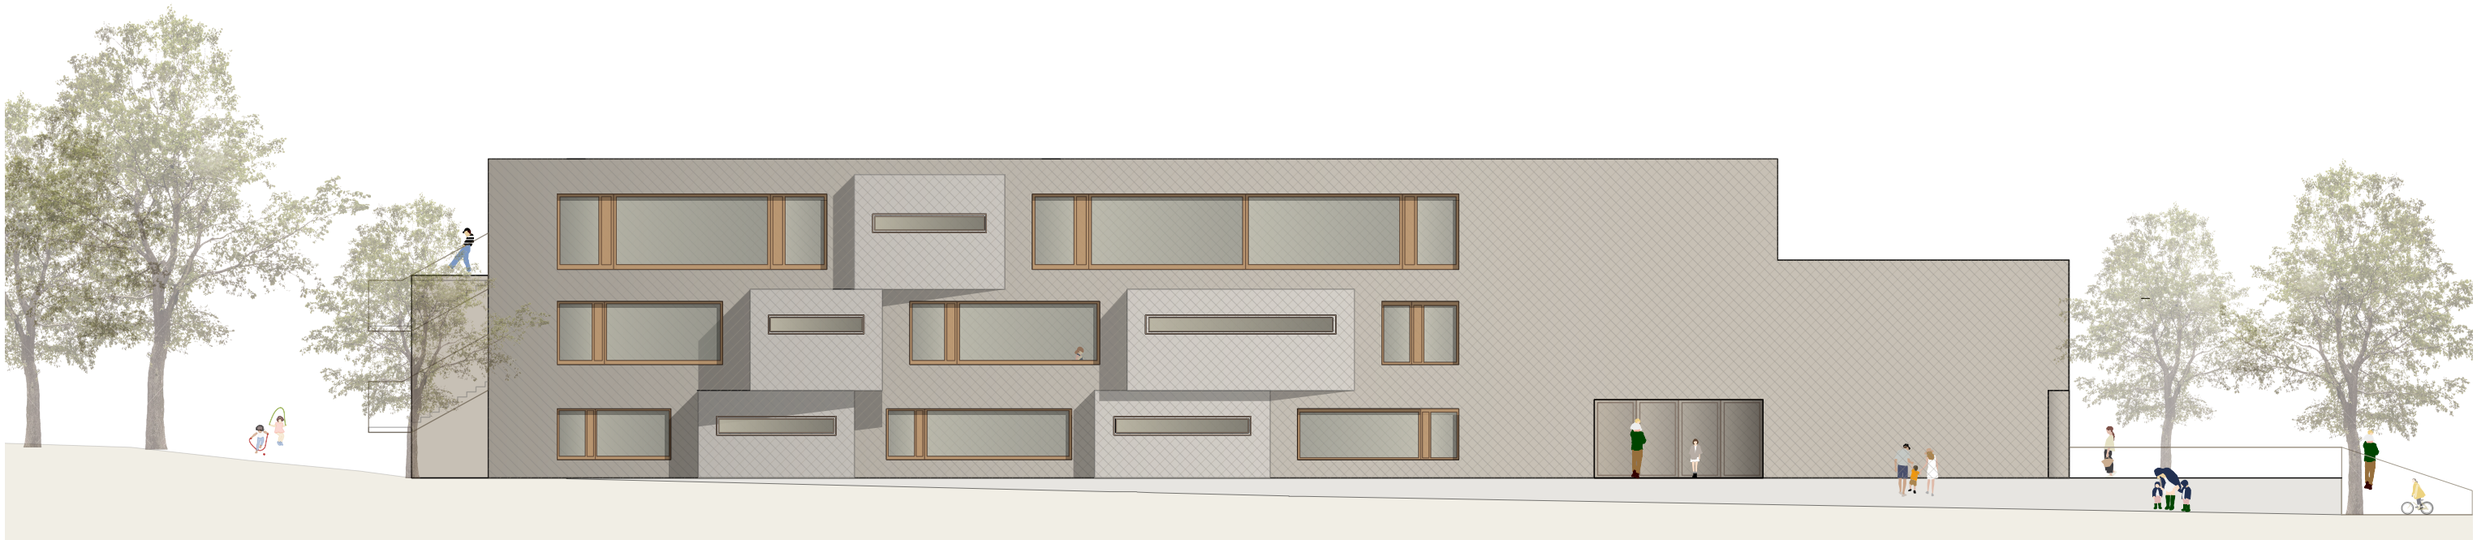ALZENAU - ANSICHT NORDOST