


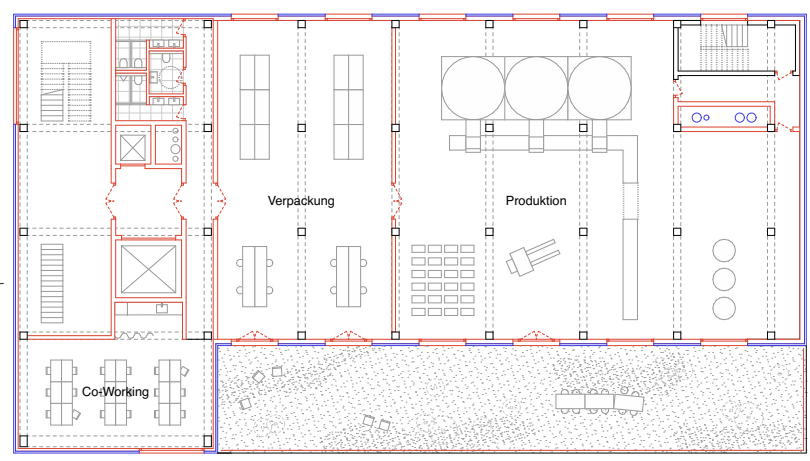


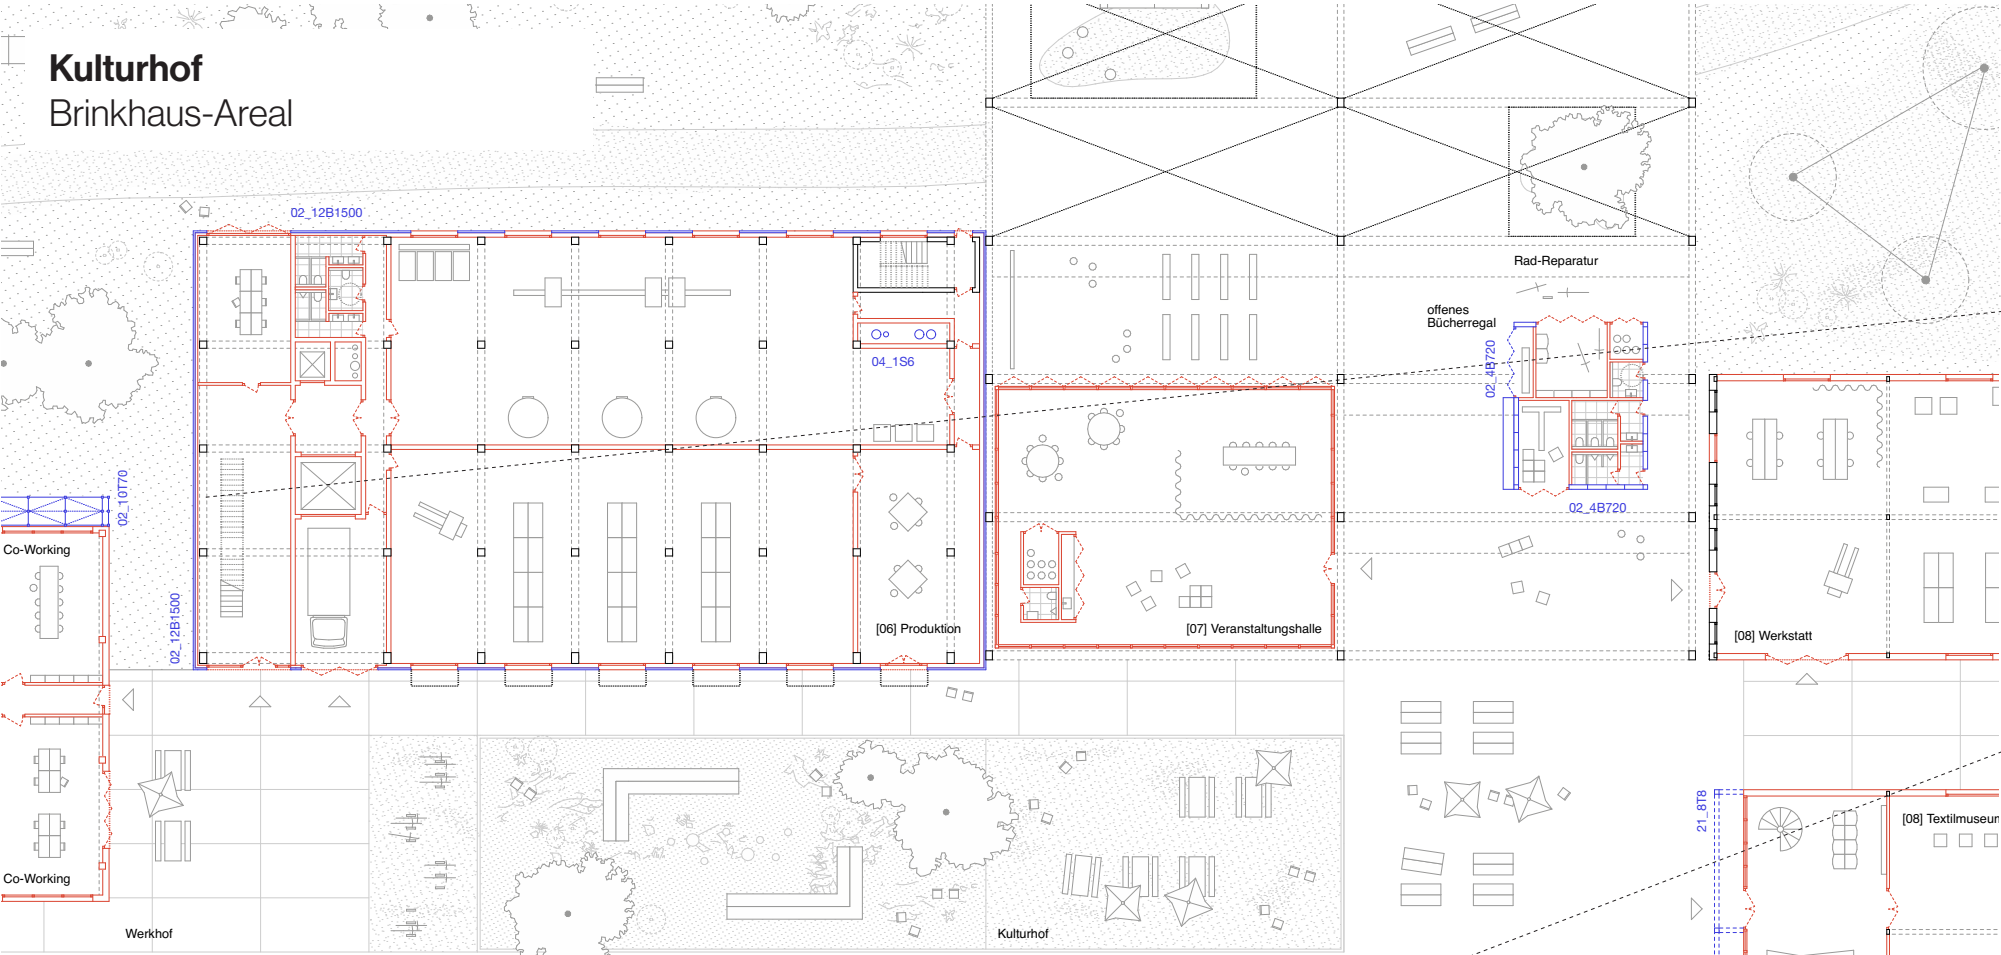


[06] 1. Obergeschoss | Urbane Produktion & Büro

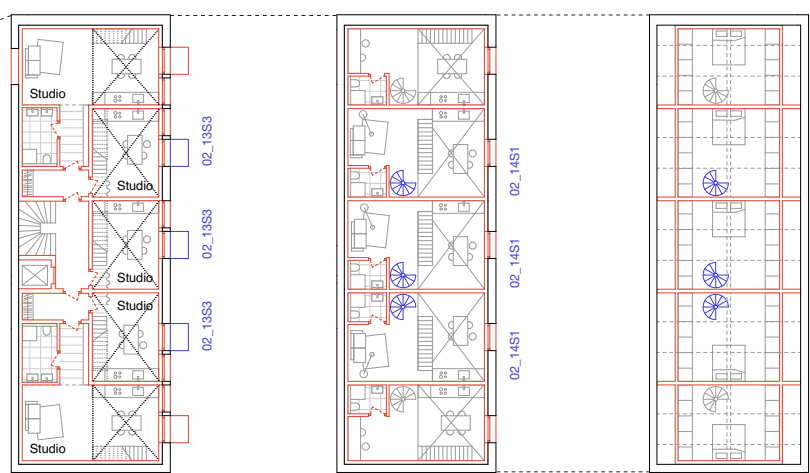


[12] 1.-3. Obergeschoss | Vertikales Wohnen

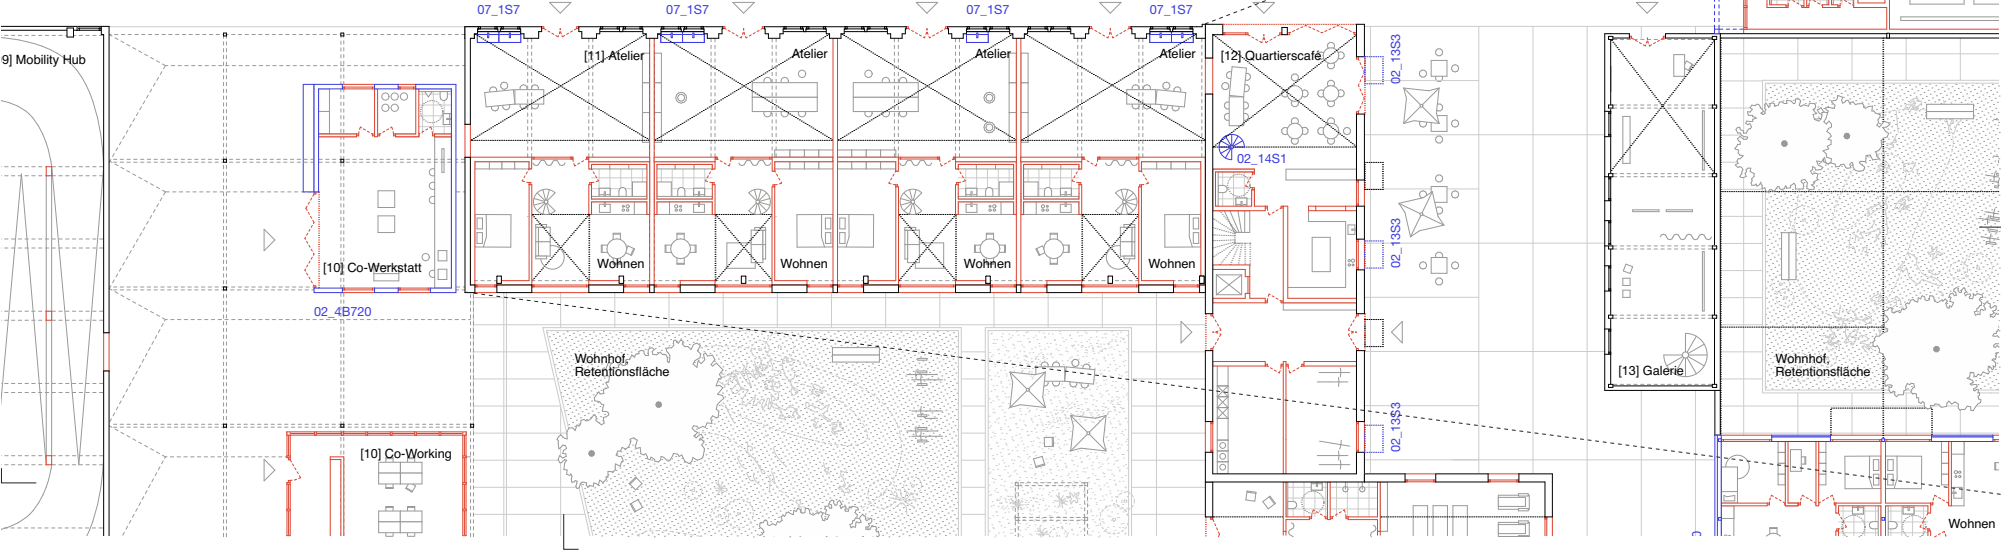

Grundriss Erdgeschoss M 1:300 | Belebter Kulturhof durch angrenzende, vielfältige Nutzungen

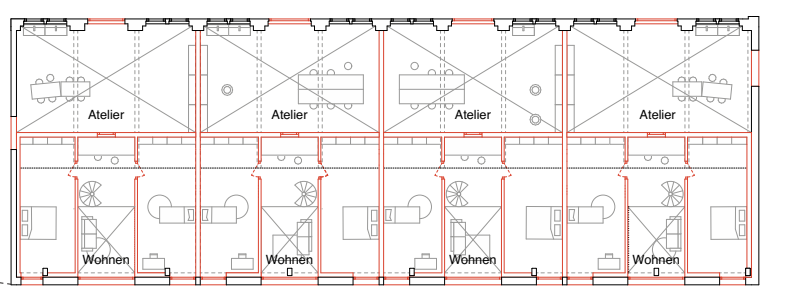

[11] Obergeschoss | Atelierwohnen

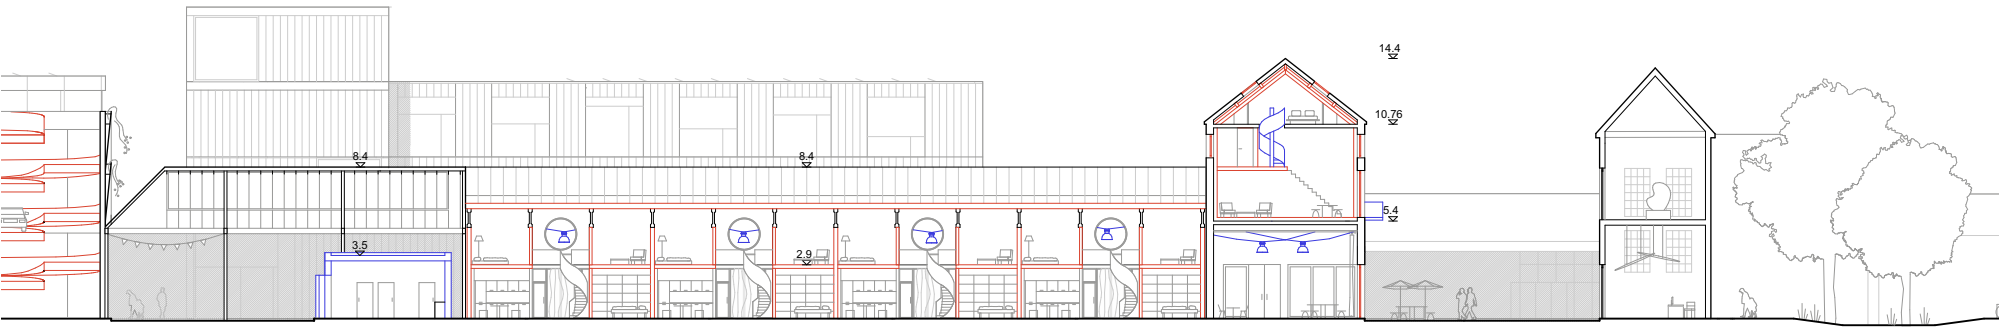

[09] Mobility Hub [10] Unterfahrt [10] Co-Werkstatt [11] Atelierwohnen [12] Quartierscafé / Vertikales Wohnen [13] Galerie

Längsschnitt M 1:300 | Unterfahrt als Passage zum Kulturhof, Experimentellere Wohnformen an öffentlichem Hof